


SEVERNÍ ČÁST (od ulice Na Spojce)

JIŽNÍ ČÁST (mezi ulicemi Na Spojce a Denisova)

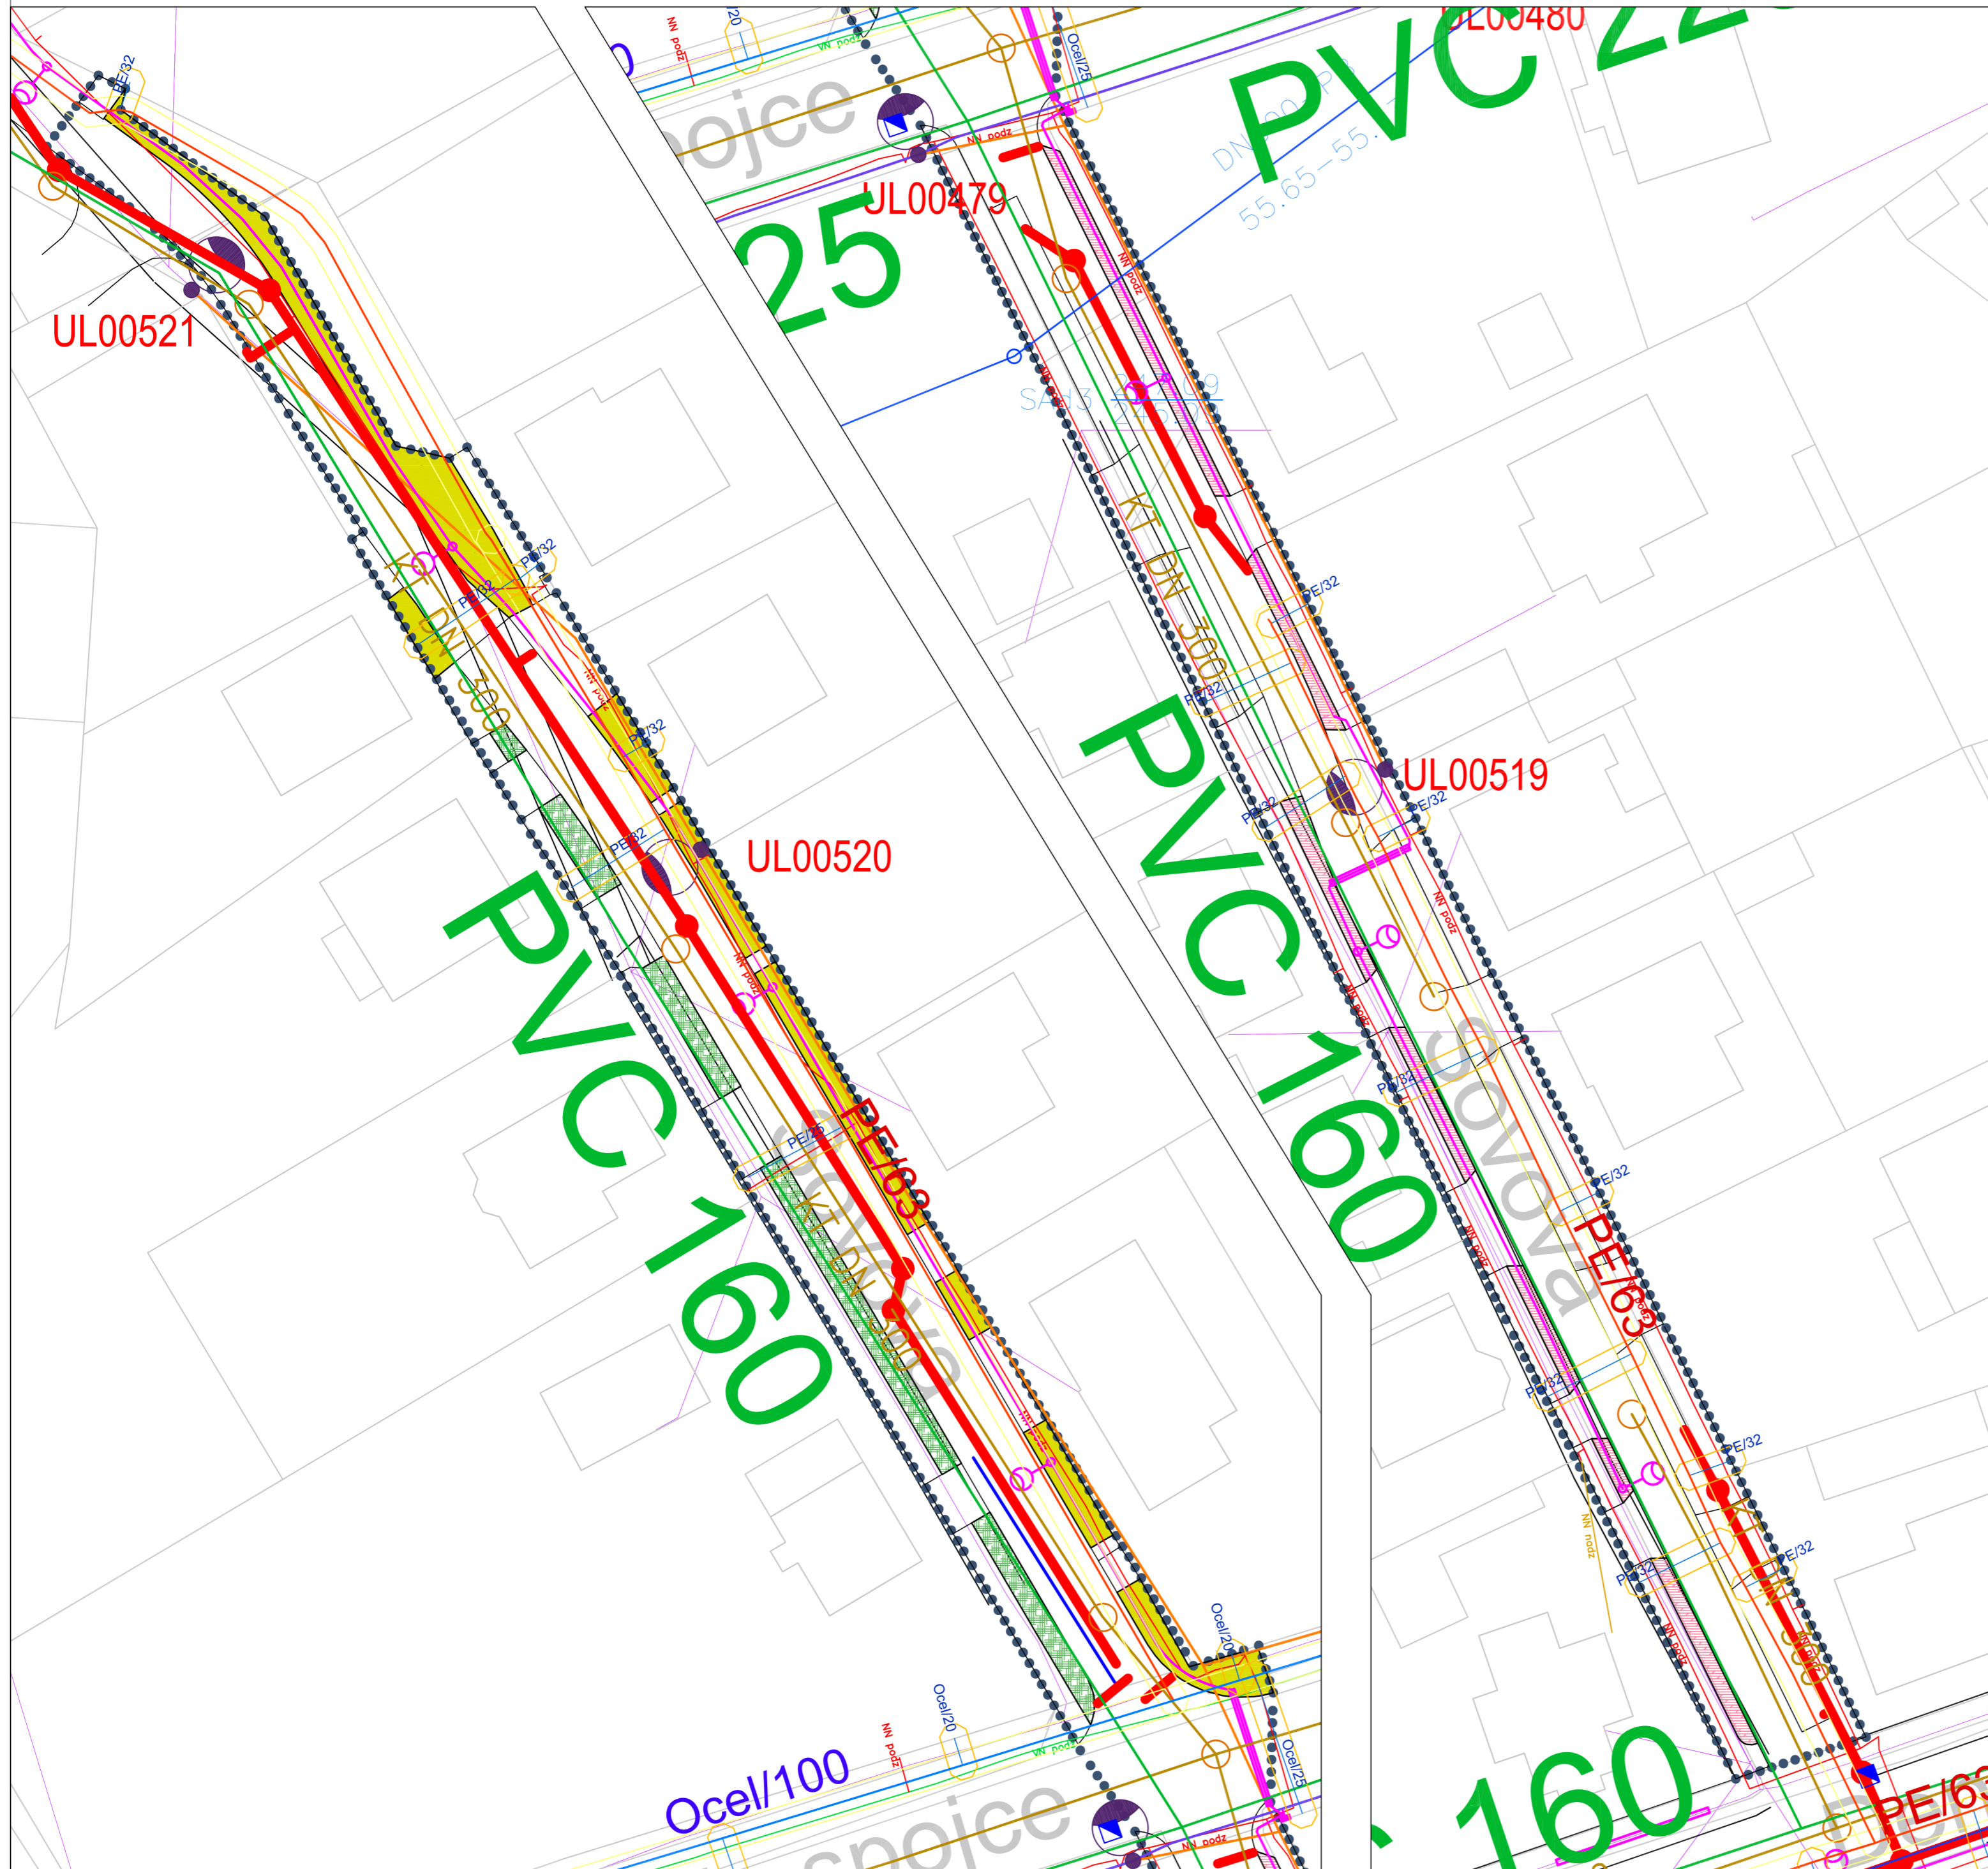


-  Hranice řešeného území
-  Pudopokryvné rúže
-  Nízké keře
-  Trávník

Před započítím prací budou správci jednotlivých inženýrských sítí vytyčeny veškeré trasy sítí technického vedení tak, aby v průběhu prací nemohlo dojít k poškození těchto sítí, zdraví či majetku!

Trasování inženýrských sítí bylo převzato z technické mapy města a z projektové dokumentace rekonstrukce komunikace (bližze viz technická zpráva).

Výsadby v ochranném pásmu inženýrských sítí musí být před započítím prací projednány a odsouhlaseny správci příslušných sítí.



	ZODPOVĚDNÝ PROJEKTANT ING. LUKÁŠ ŠTEFL, PH.D.	VYPRACOVALI ING. LUKÁŠ ŠTEFL, PH.D., ING. MICHAELA ŠTEFLOVÁ KLÁRA BOHUSLAVOVÁ
	INVESTOR MĚSTO ÚVALY	LOKALITA ÚVALY
AKCE Návrh výsadeb doprovodné zeleně podél rekonstruované komunikace v ulici Sovova - Úvaly		ČÍSLO VÝKRESU 01
VÝKRES NÁVRH ŘEŠENÍ - CELKOVÁ SITUACE		
STUPEŇ	MĚŘÍTKO 1:350	DATUM 06 / 2016
FORMÁT 4xA4	ČÍSLO ZAKÁZKY	ČÍSLO PARÉ