

LEGENDA MÍSTNOSTÍ 1NP


OZN. MÍST.	OČEL MÍSTNOSTI	m2	ÚPRAVY POVRCHŮ		
			PODLAHA	STĚNY	STROP
3.01	CHODBA	25,0	DUB. / SMRK. PRKNA	BÍLÁ MALBA	BÍLÁ MALBA
3.02	REZERVA - VÝTAH	2,6	-	BÍLÁ MALBA	BÍLÁ MALBA
3.03	REZERVA - PATRO	42,4	DUB. / SMRK. PRKNA	BÍLÁ MALBA	BÍLÁ MALBA
3.04	KUCHYŇKA	28,1	DUB. / SMRK. PRKNA	BÍLÁ MALBA	BÍLÁ MALBA
3.05	WC DÁMY	1,5	PVC	BÍLÁ MALBA	BÍLÁ MALBA
3.06	WC PÁNÍ	1,5	PVC	BÍLÁ MALBA	BÍLÁ MALBA

PLOCHA 3NP 97,6

LEGENDA MATERIÁLŮ

- KERAMICKÁ IZOLAČNÍ TVÁRNICE, tl. 240mm, 300mm, 440mm, U max 0,28 W/m2K
- ZDĚNÉ PŘÍČKY, KERAMICKÉ TVAROVKY tl.100mm
- KERAMICKÉ TVÁRNICE NOSNÉ VNITŘNÍ, tl.300mm, 175mm
- CIHLY PLNÉ, VYSOKÁ PEVNOST
- TEPELNÁ IZOLACE - MINERÁLNÍ VLNA

- STÁVAJÍCÍ STAV
- I. ETAPA (SP)
- II. ETAPA (ÚR + SP)
- NUTNÉ ZMĚNY ETAPY I. PŘI REALIZACI ETAPY II.

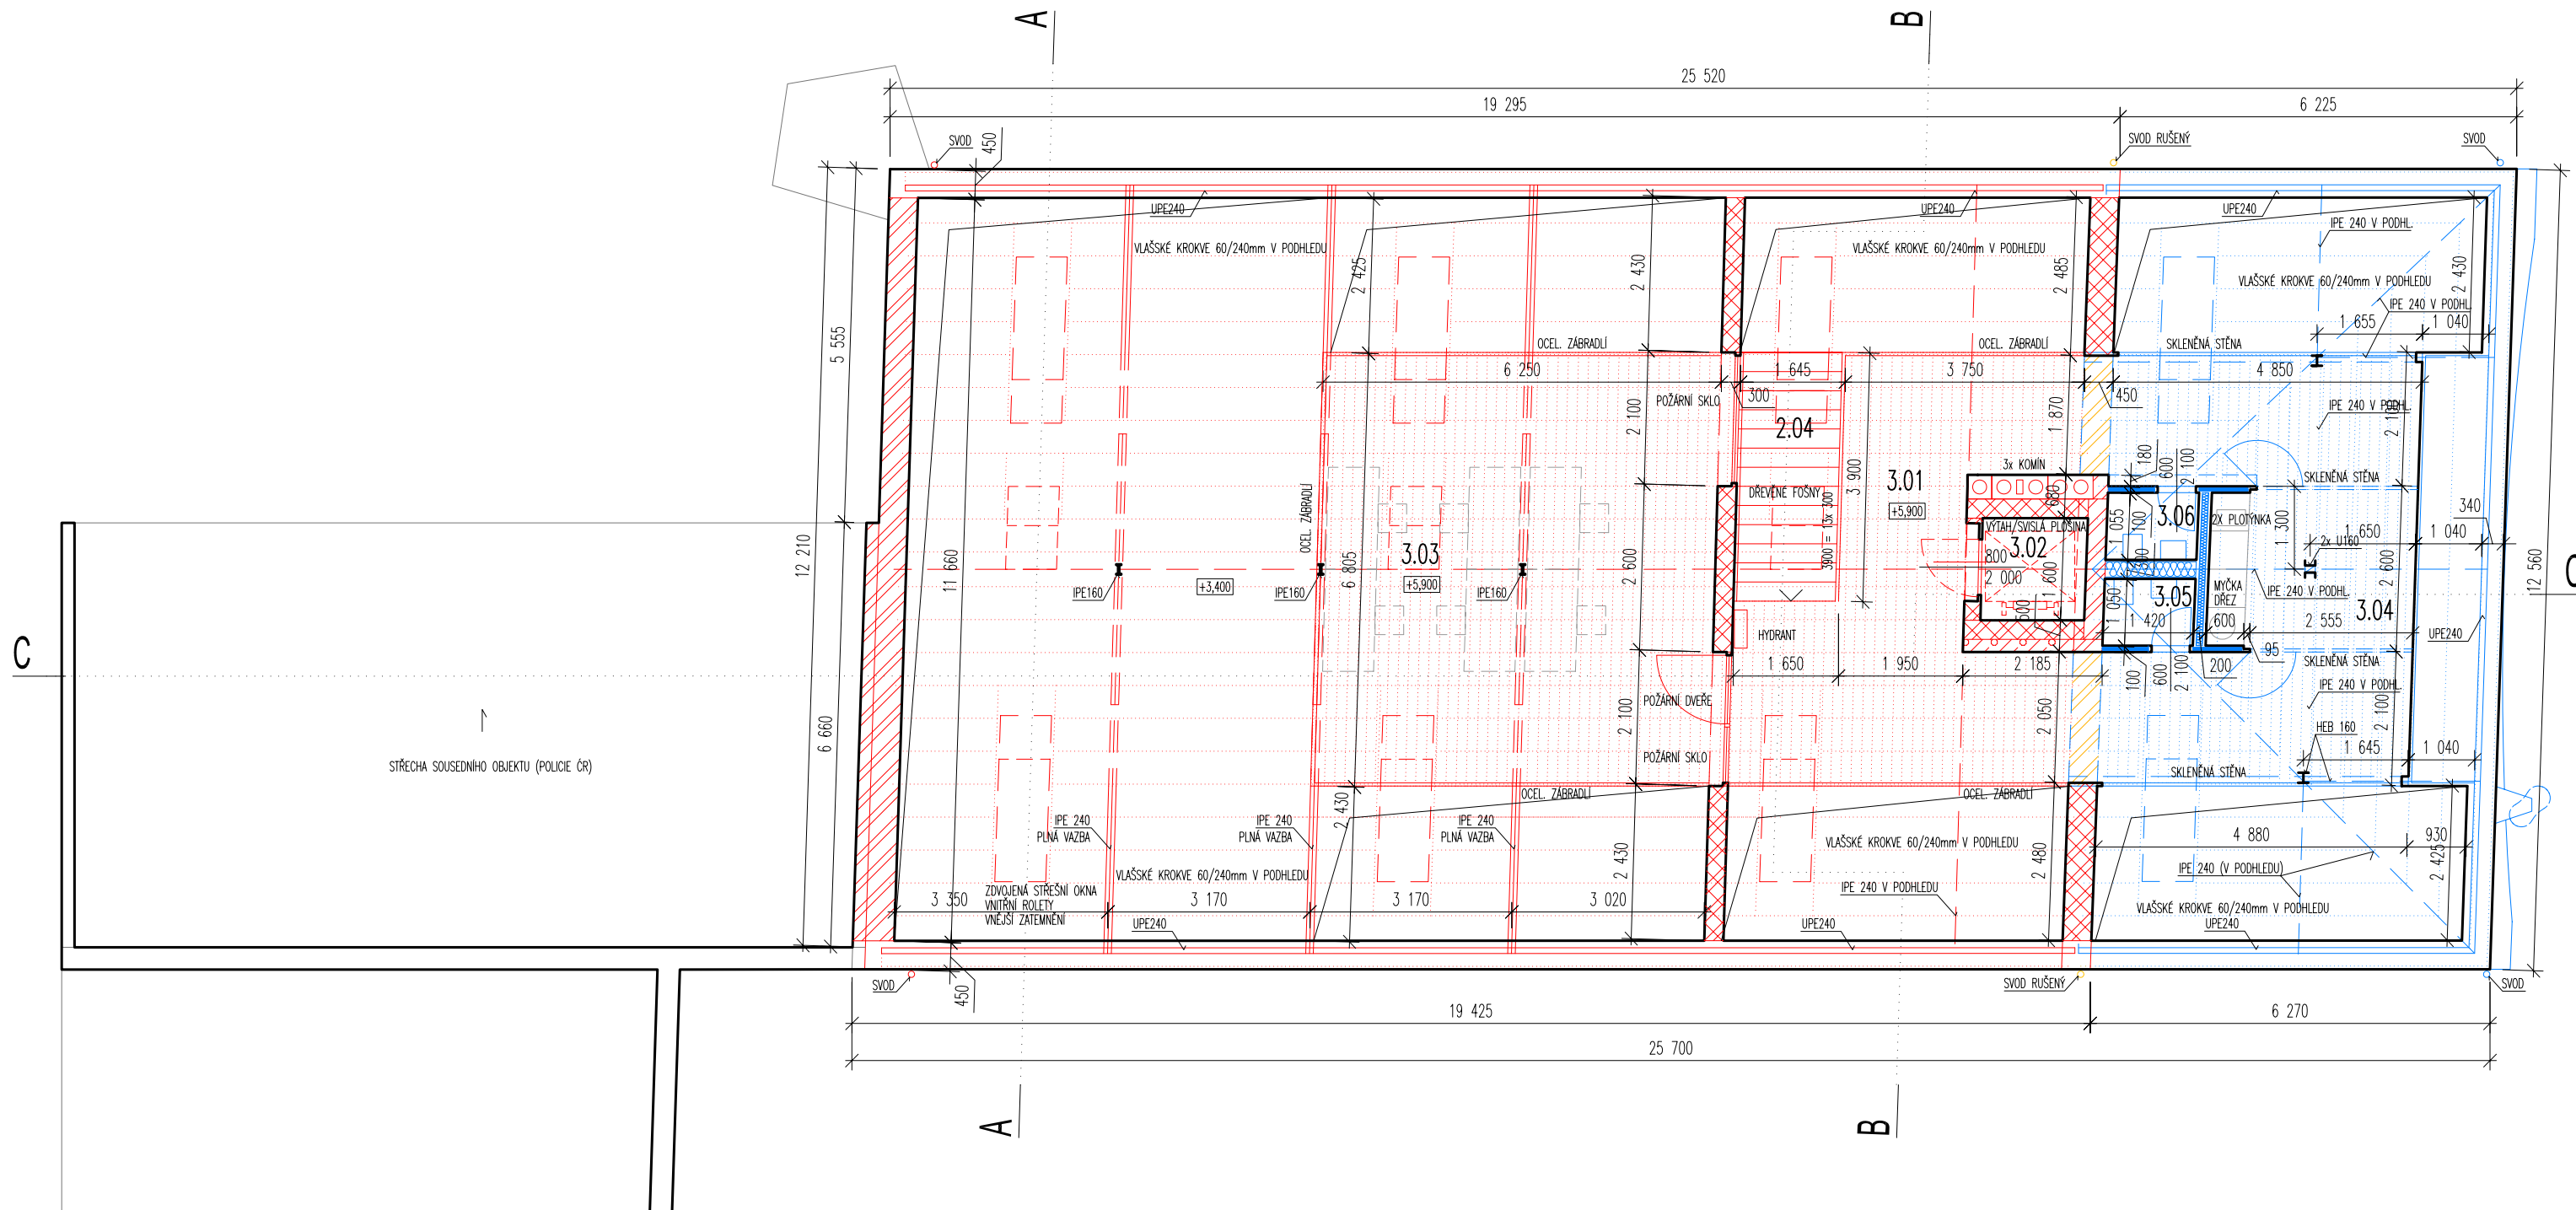

±0,000=246,080 B.p.v., S-JTSK

generální projektant

a.LT

architekti

A.LT ARCHITEKTI v.o.s.

Závěrka 398/3, 169 00 Praha 6

Tel.: 226209040, 226209042

Fax: 226209043, e-mail: a-LT@a-LT.cz

zodpovědný projektant

Ing. arch. Peter Lacko, autorizovaný architekt

číslo autorizace 02888-ČKA

Husovo náměstí 420, 253 01 Hostivice

název stavby

STAVEBNÍ ÚPRAVY DOMU čp.65

ETAPA I + ETAPA II

místo stavby

K.Ú.: ÚVALY, 91377

p.č.: 195, Riegrova ul. čp.65

obec,okres

ÚVALY, k.ú. Úvaly

investor

Městský úřad Úvaly

zastoupen starostou MUDr. Janem Štaštrným

Pražská 276, 250 82 Úvaly

Tel.: 281 981 401

Fax.: 281 981 696, e-mail: sekretariat@mestouvaly.cz

stupeň PD

DOKUMENTACE PRO ÚR + SP

profese

ARCHITEKTONICKO-STAVEBNÍ ŘEŠENÍ

projektant

A.LT ARCHITEKTI v.o.s.

Závěrka 398/3, 169 00 Praha 6

Tel.: 226209040, 226209042

Fax: 226209043, e-mail: a-LT@a-LT.cz

název výkresu

PŮDORYS PODKROVÍ

měřítko

1 : 100

datum

06 / 2011

ozn. přílohy

F1-1-23

revize

0,1

číslo paré