

projekt  
**KOMPLEXNÍ ŘEŠENÍ  
DOPRAVNÍHO TERMINÁLU  
ÚVALY**

projektant  
**Projektíl architekti s.r.o.**  
Malátova 13  
150 00 Praha 5, CZ

geodetické údaje  
JTSK, BpV

formát  
A3

stupeň  
**STU**

datum  
**31.8. 2021**

## OBSAH


### GRAFICKÁ ČÁST

d.1	Situace širších vztahů	M 1:5000
e.1	Dopravní situace širších vztahů	M 1:5000
f.1	Situace území 1	M 1:750
f.2	Situace území 2	M 1:750
g.1	Půdorys a podrobná situace – městský dům	M 1:200
g.2	Půdorys a podrobná situace - terminál	M 1:200
h.1	Podélný řezopohled - E-E	M 1:200
h.2	Příčné řezopohledy - A-A a B-B	M 1:200
h.3	Příčné řezopohledy - C-C a D-D	M 1:200
i.1.	Detailní příčný profil komunikace a veřejného prostoru – F-F	M 1:150
j.1	Vizualizace – Pražská	
j.2	Vizualizace - Jiráskova	
j.3	Vizualizace – nástupiště terminálu	
j.4	Vizualizace – křižovatka Pražská – Jiráskova	
j.4	Vizualizace – nadhled	
k.1	Schéma konceptu	M 1:1500
k.2	Dopravní schéma	M 1:1500
k.3	Schéma udržitelnosti	M 1:1500

### TEXTOVÁ ČÁST

a.	Technická zpráva
b.	Ekonomie návrhu
c.	Návrh ceny následných stupňů projektové dokumentace
d.	Kontaktní údaje
e.	Čestná prohlášení



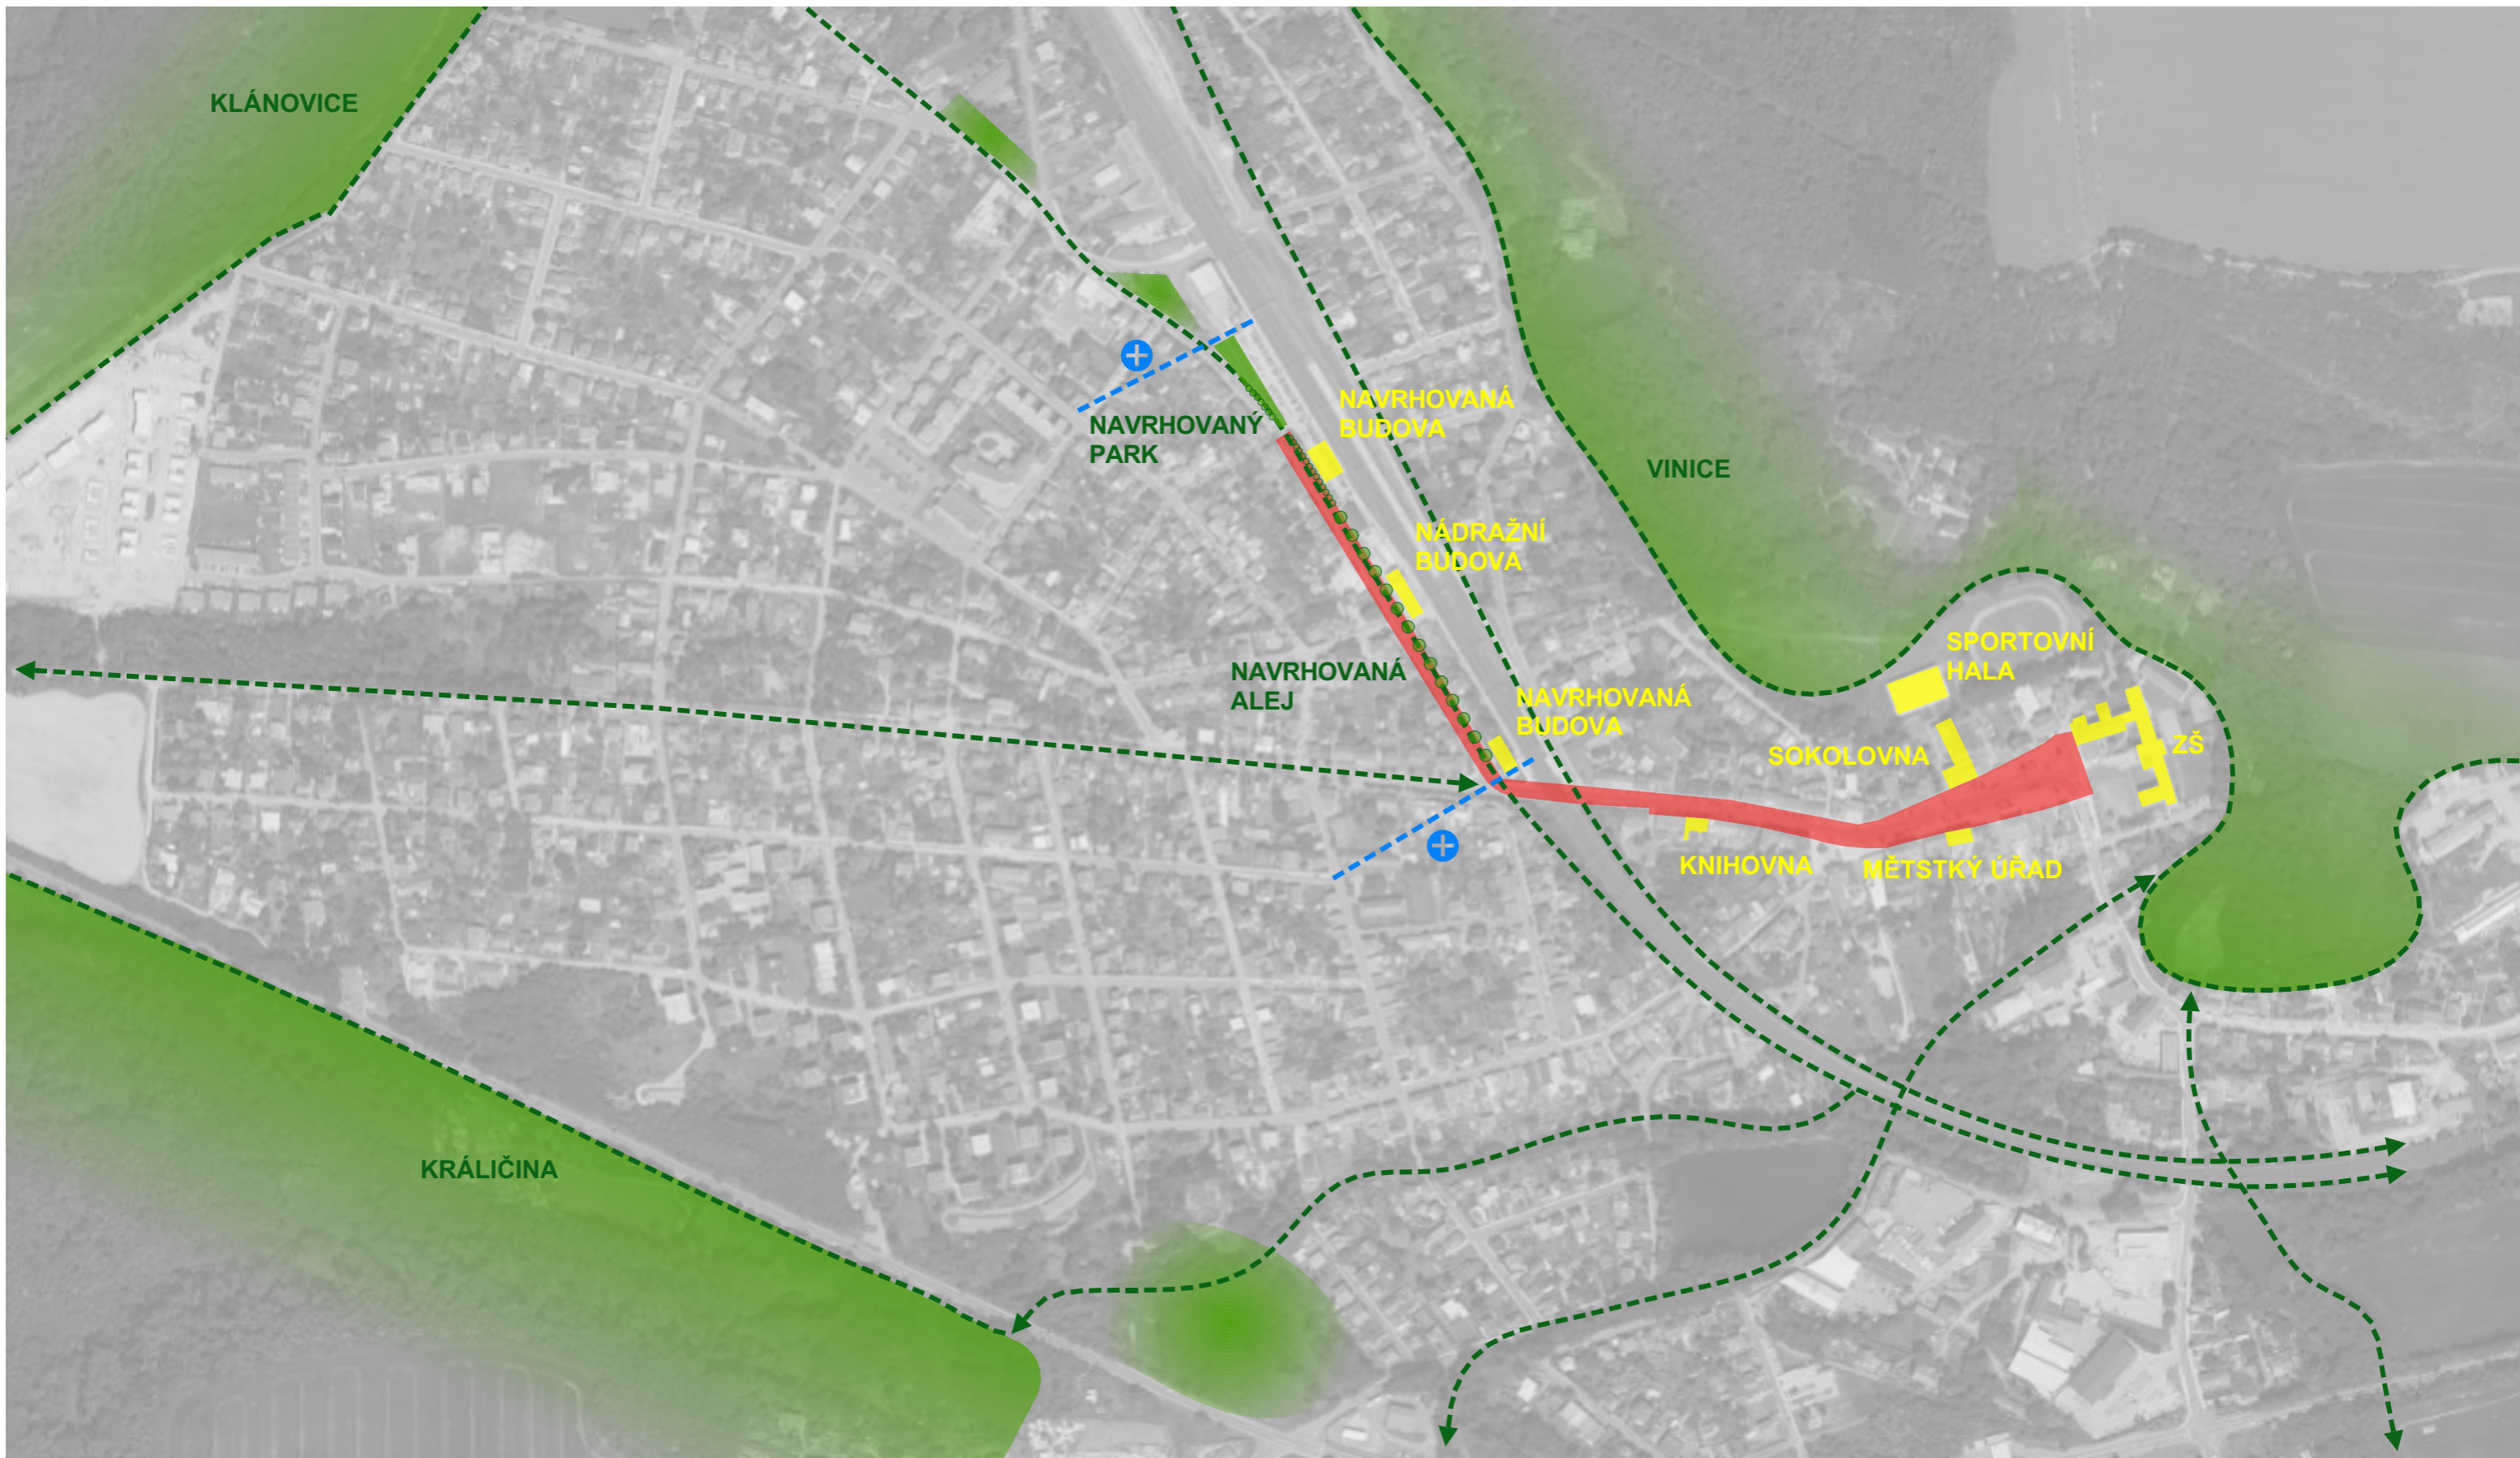

DOMINANTY
  HLAVNÍ ULIČNÍ PROSTOR NÁMĚSTÍ - NÁDRAŽÍ
  ZELEŇ
  NÁVRHOVÁ ČÁST


jméno výkresu  
**Situace širších vztahů**



měřítko  
1:5000


číslo výkresu  
 d.1

datum  
 31.8. 2021

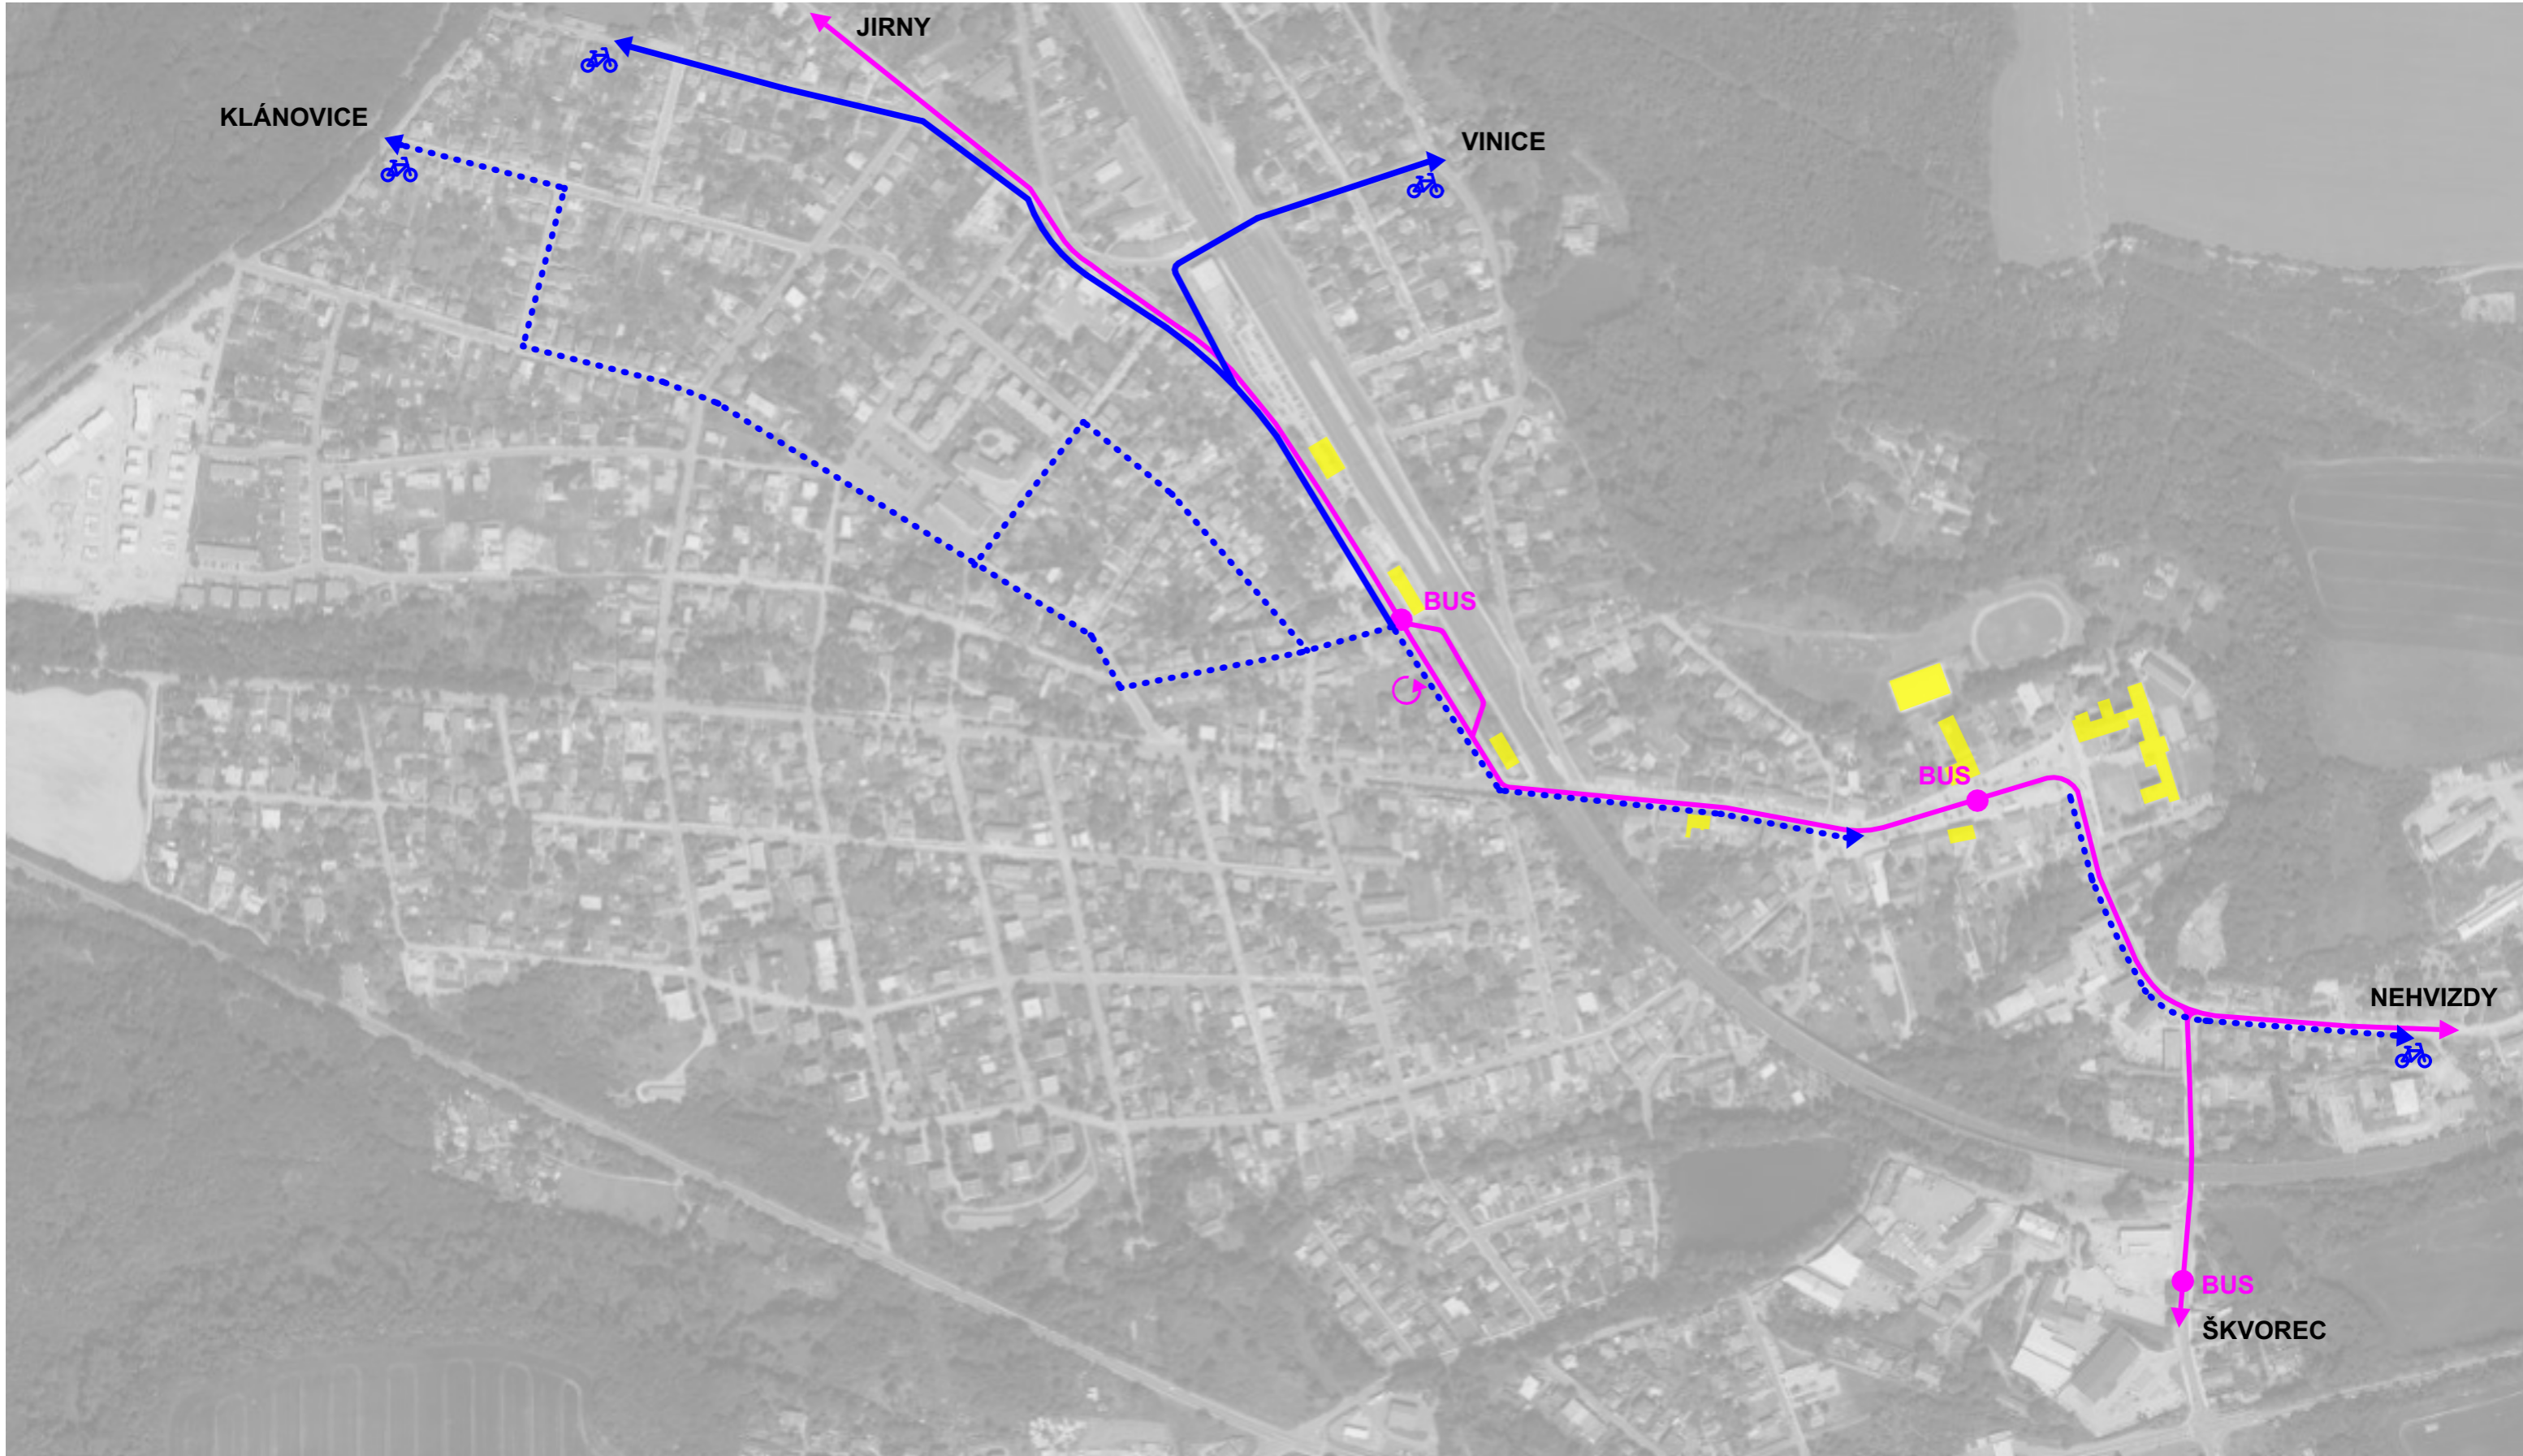

● AUTOBUSOVÁ ZASTÁVKA   
 ⋯ STÁVAJÍCÍ CYKLOTRASA   
 — NAVRŽENÁ CYKLOTRASA


jméno výkresu  
**Dopravní situace širších vztahů**

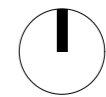



měřítko  
1:5000

číslo výkresu    datum  
 e.1    31.8. 2021


projektant  
**Projektil architekti s.r.o.**  
 Malátova 13  
 150 00 Praha 5 cz


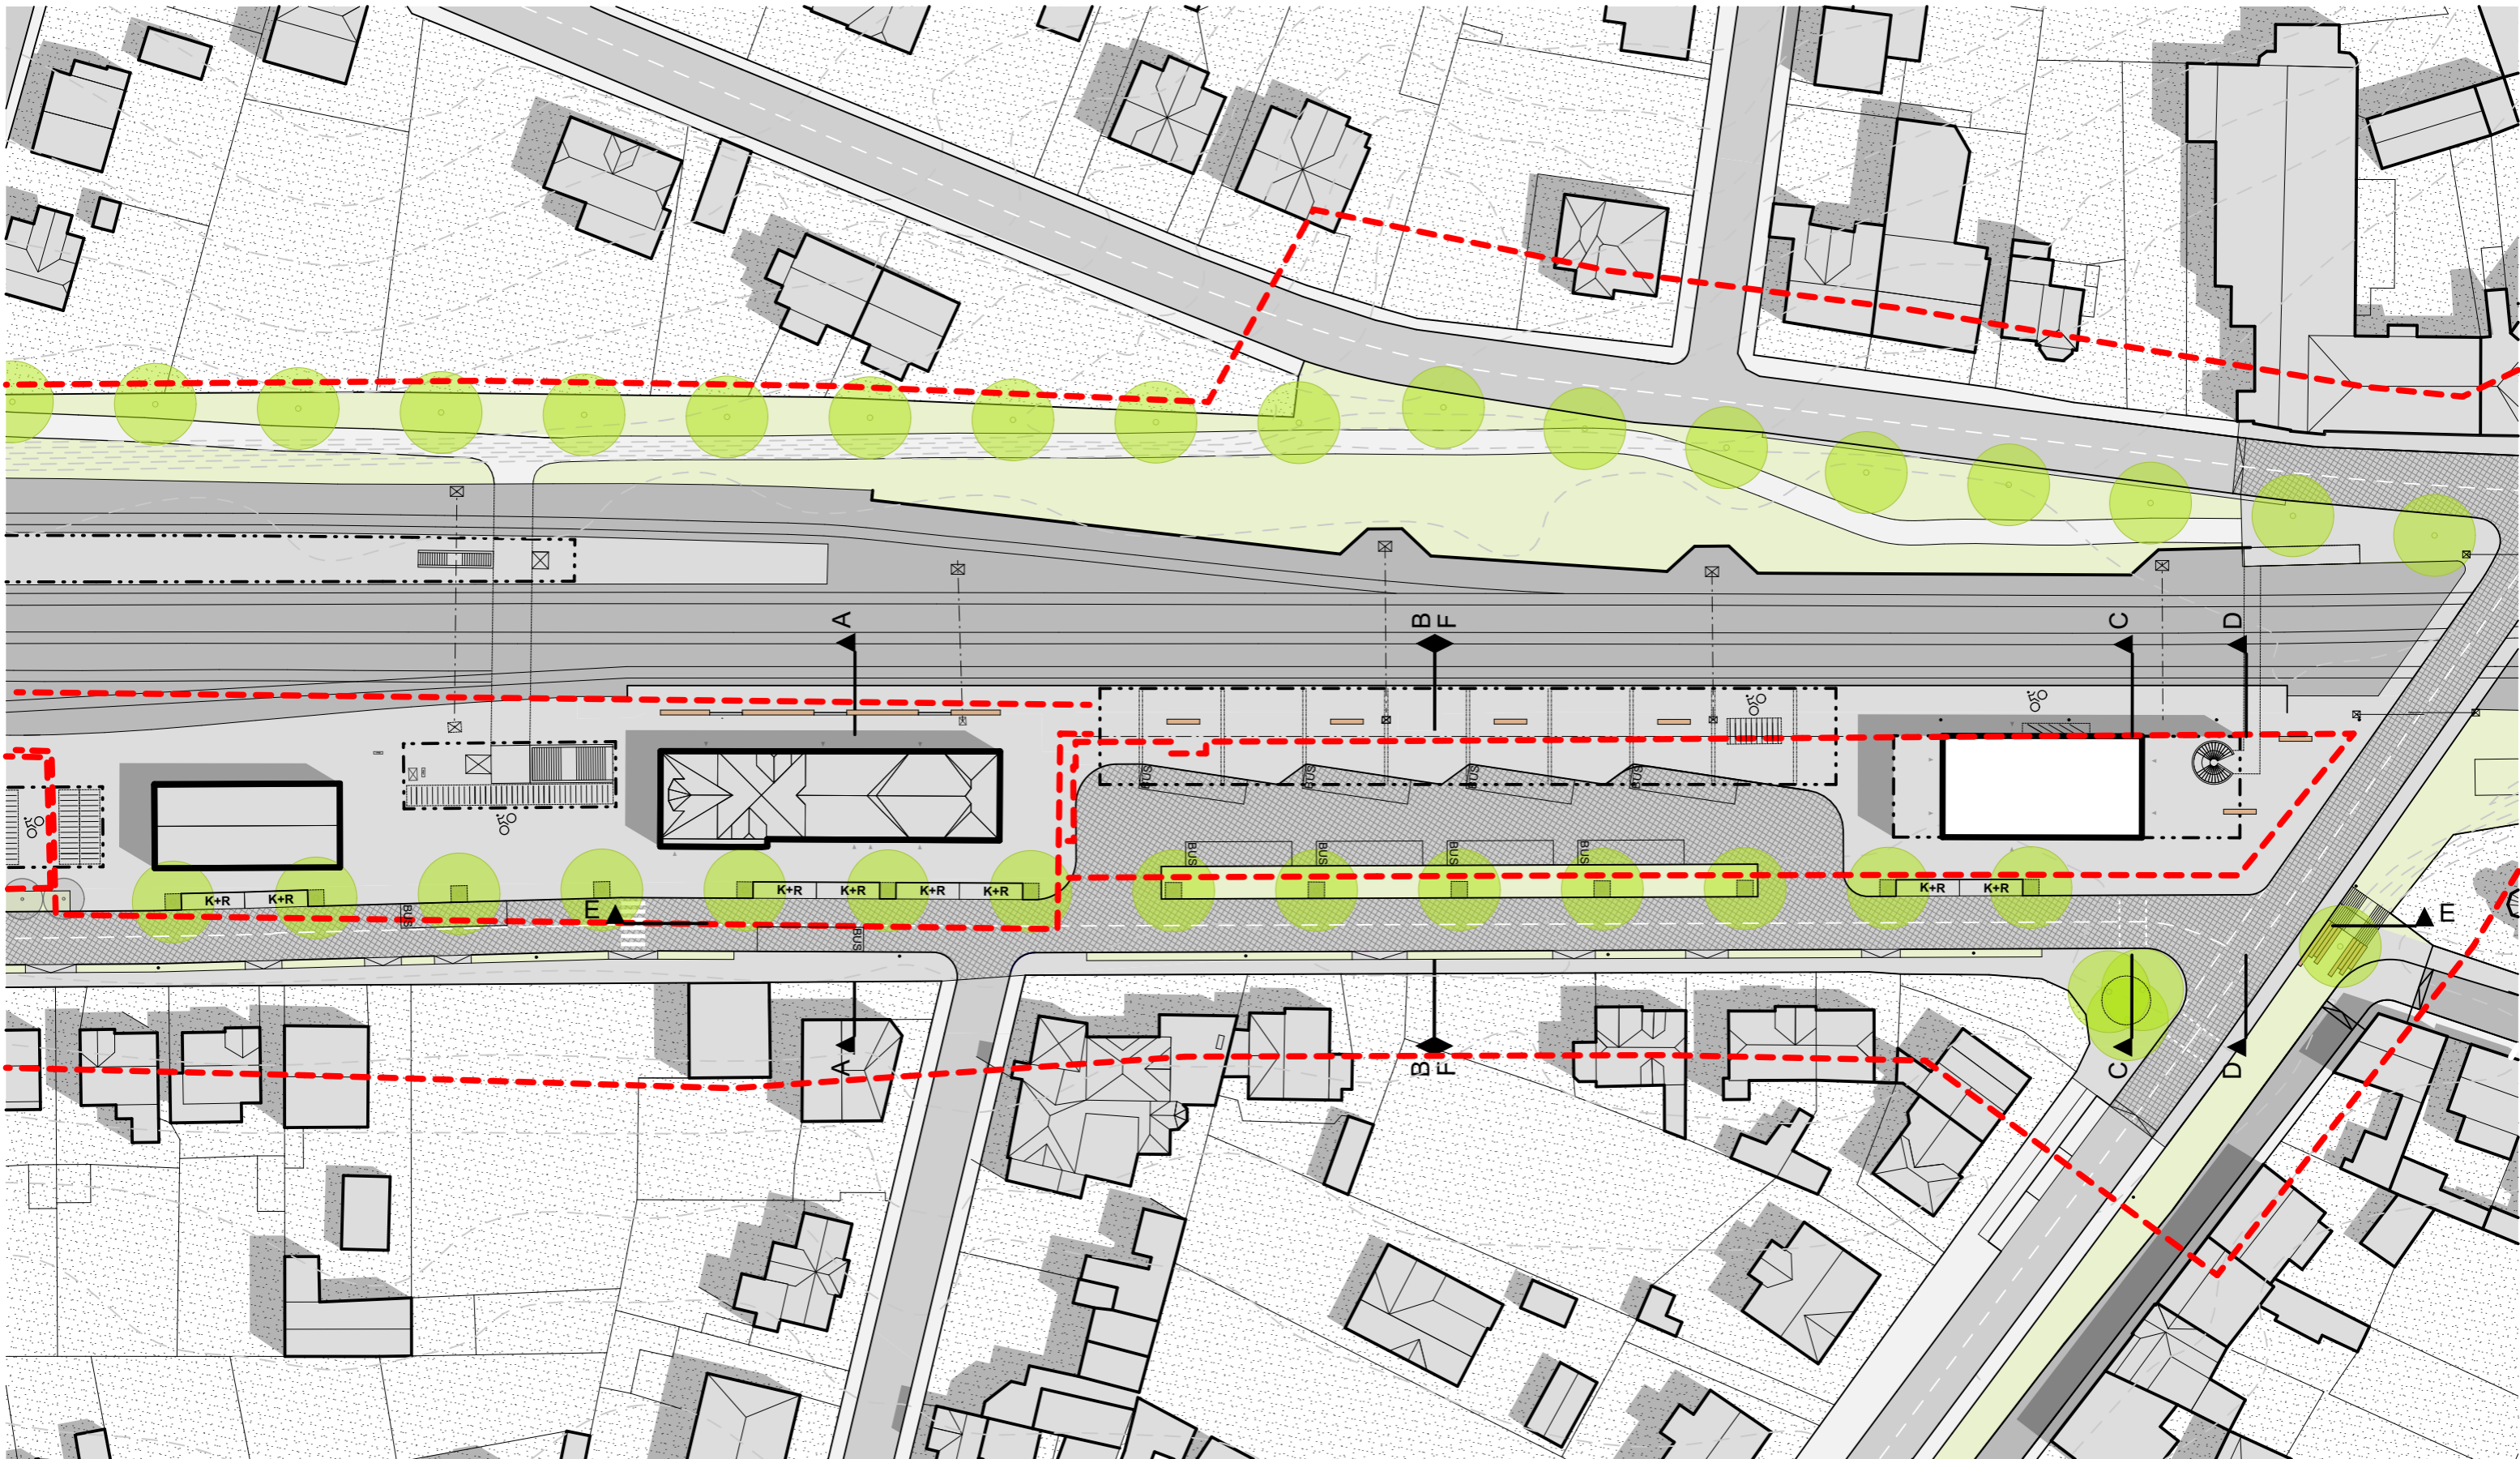


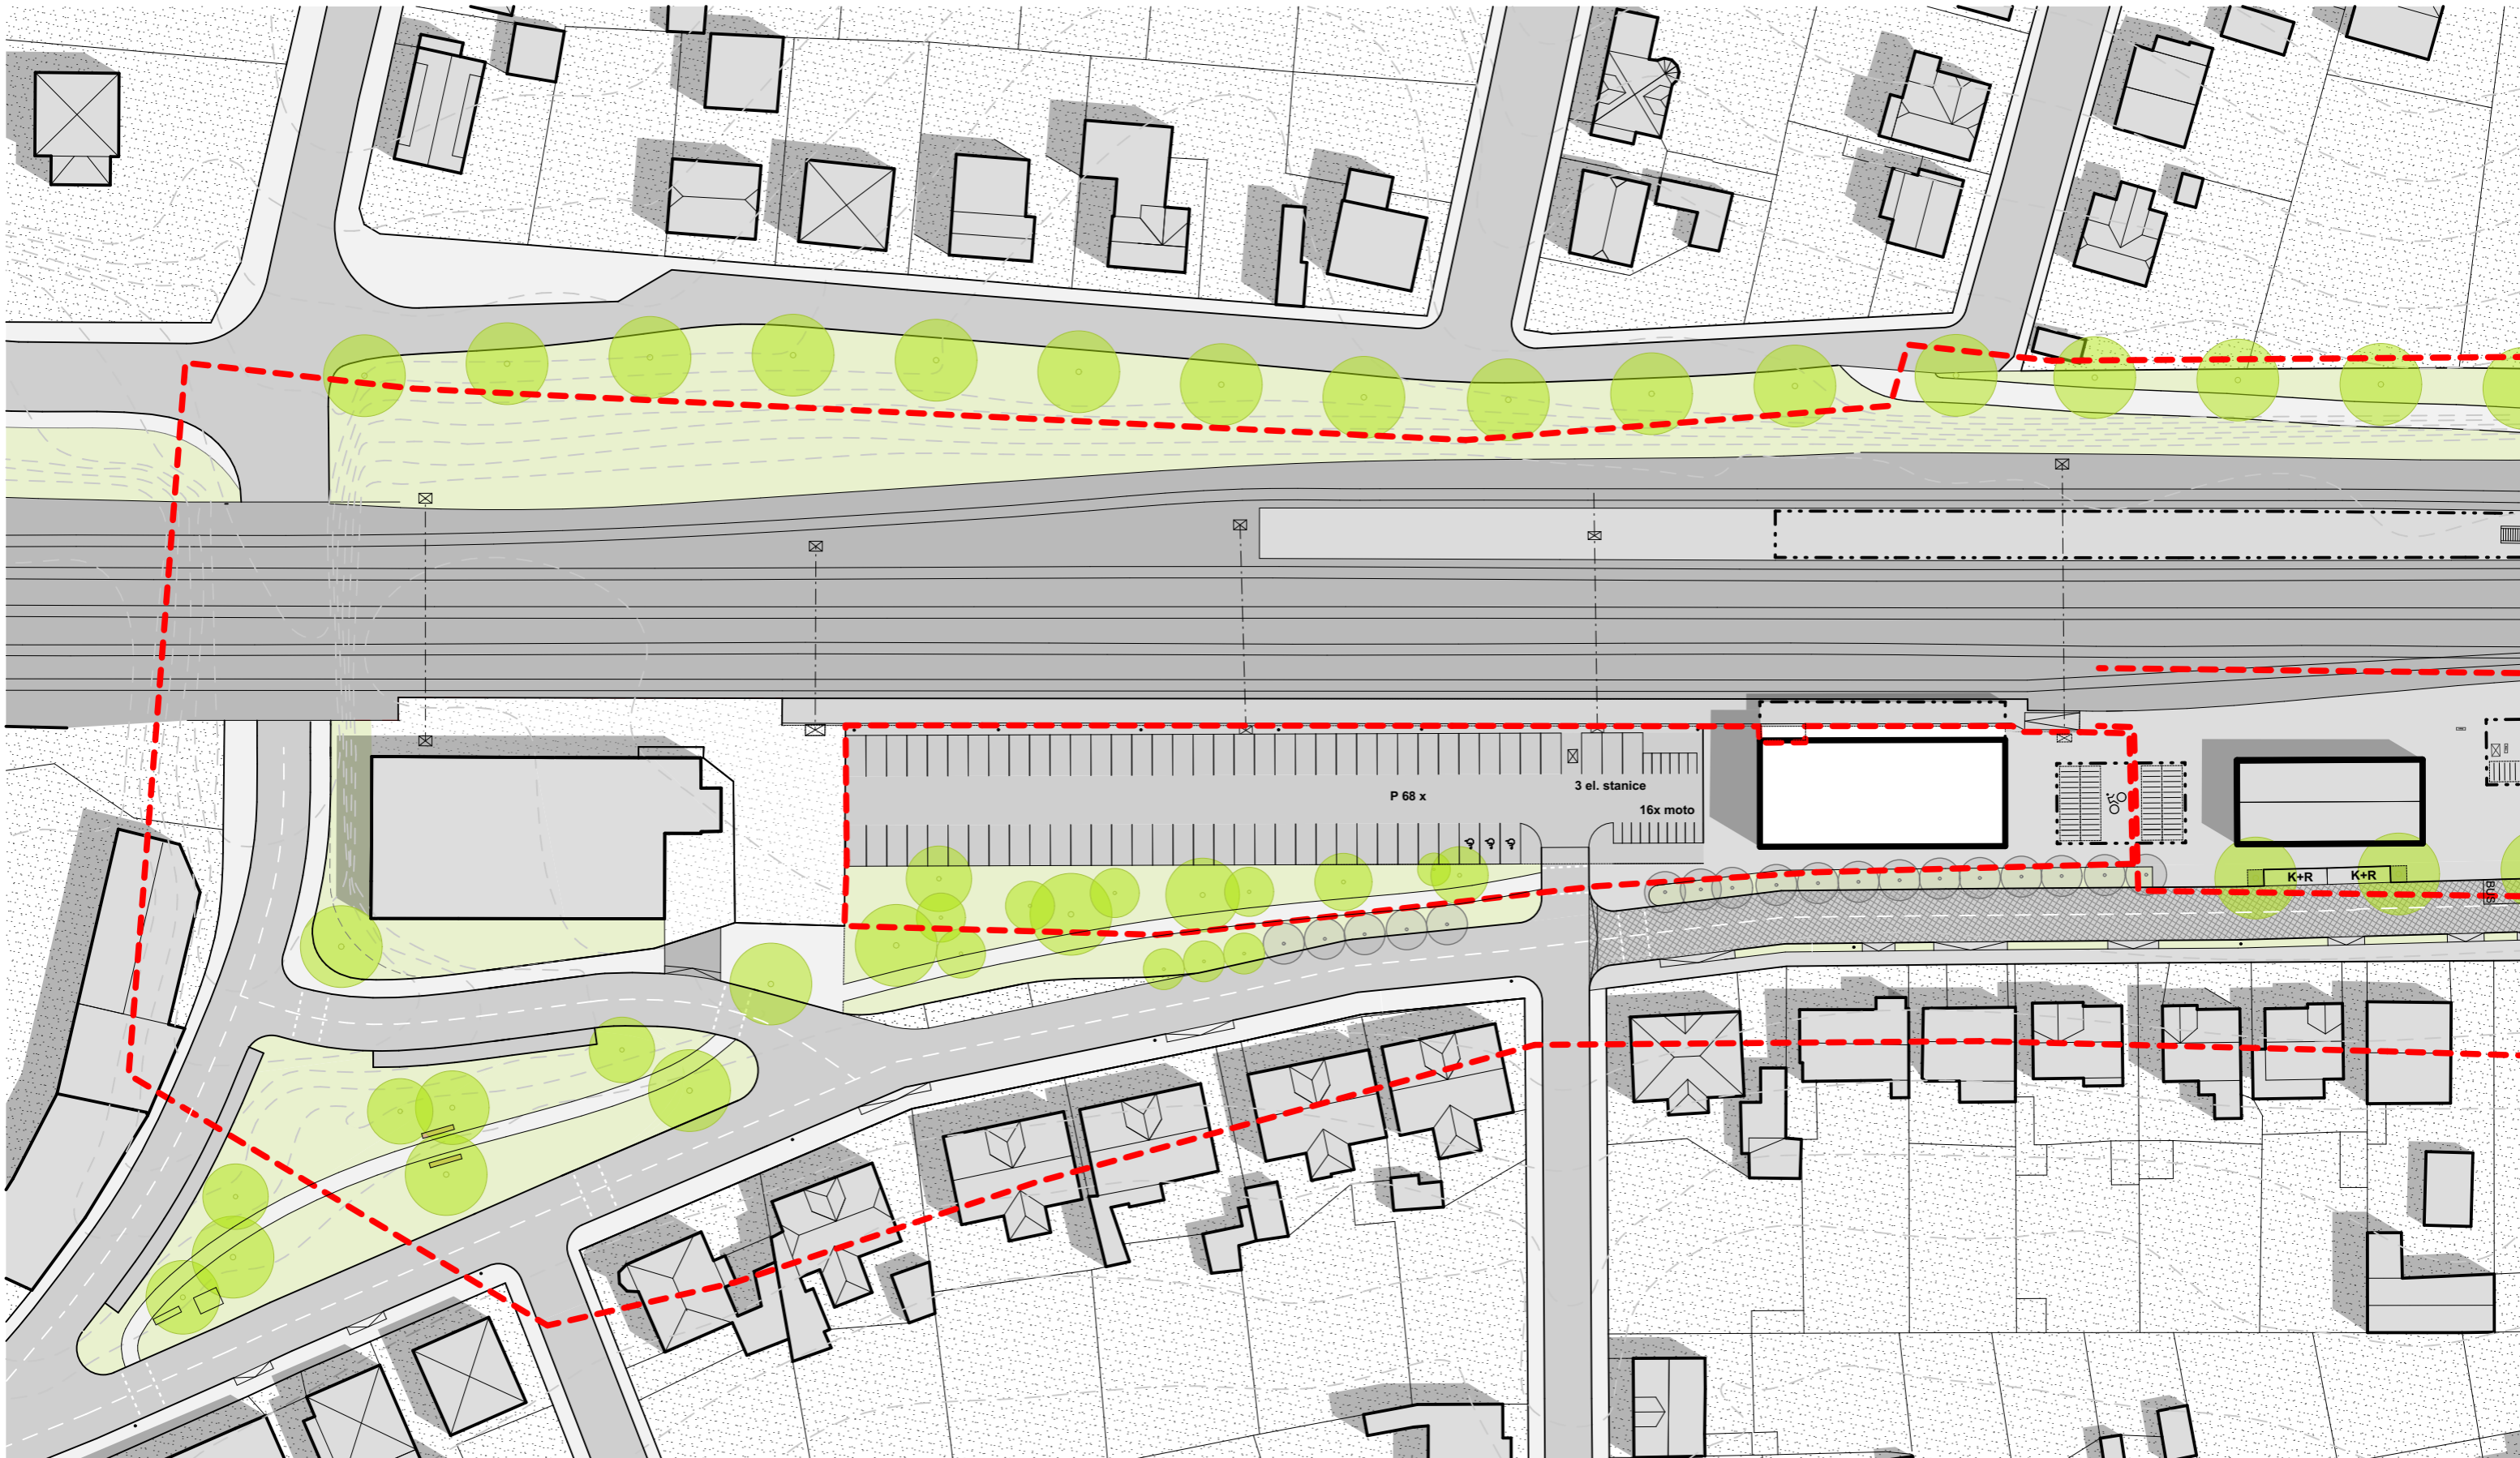


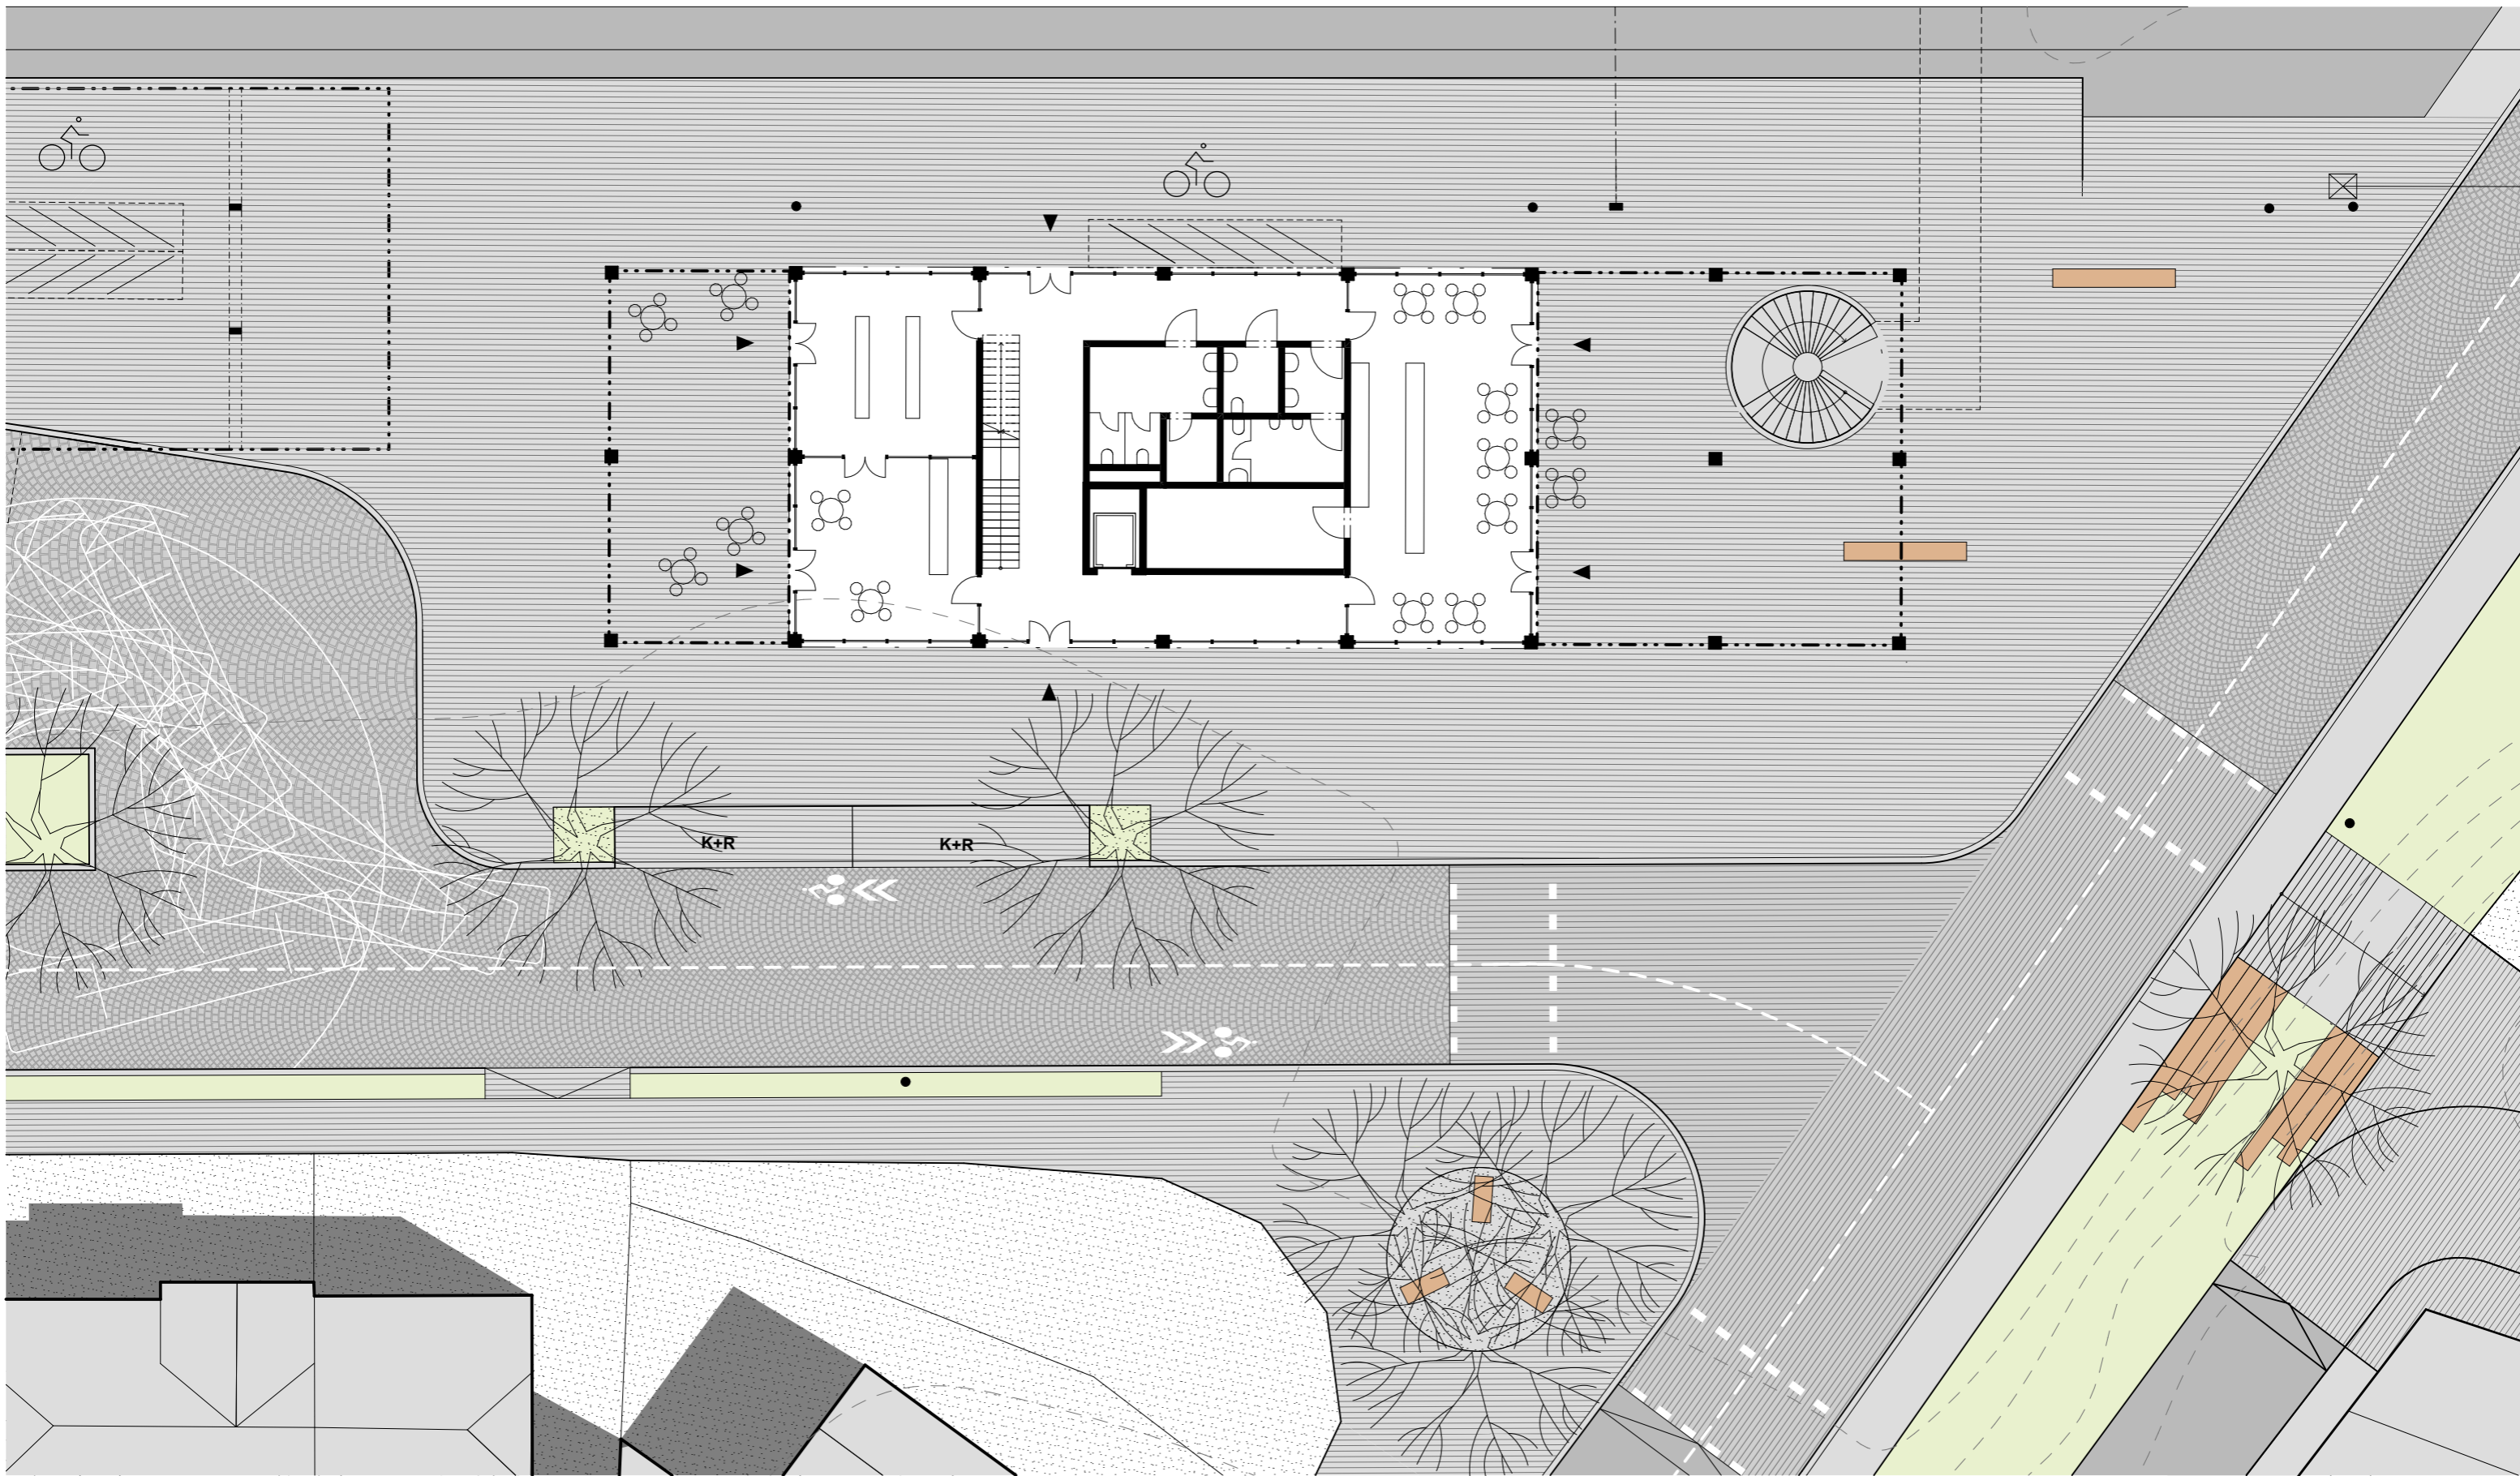




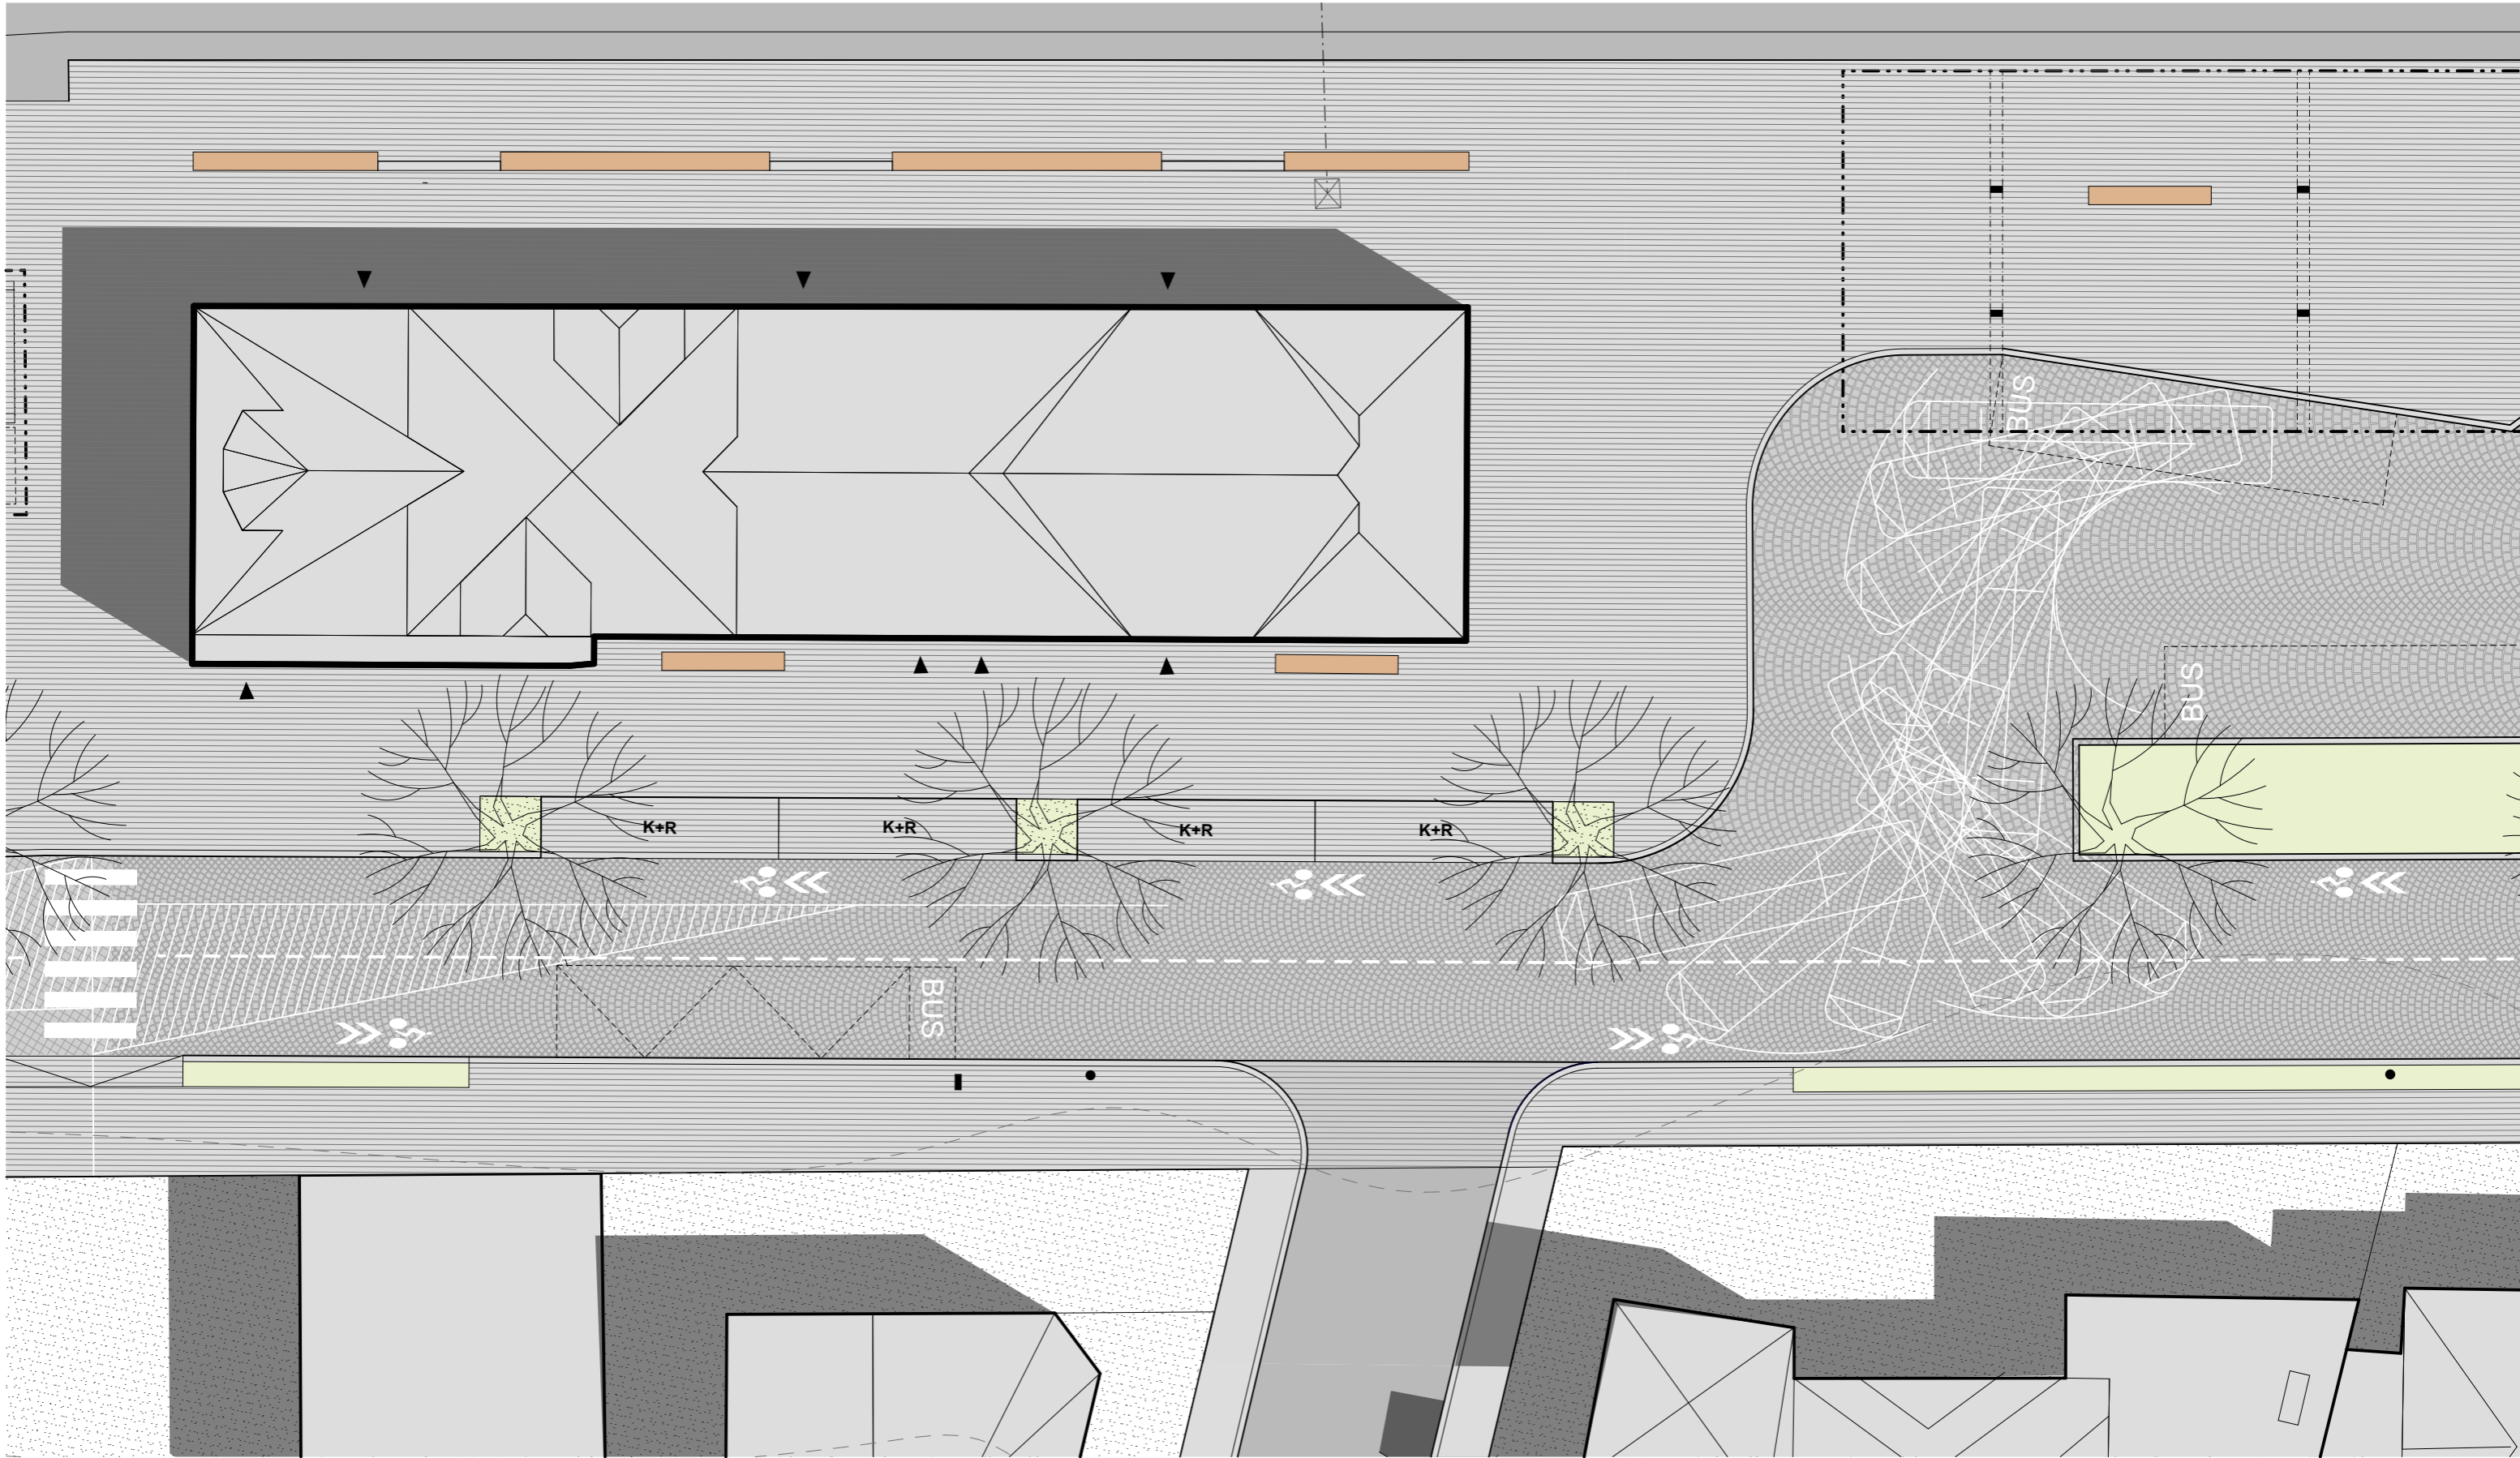

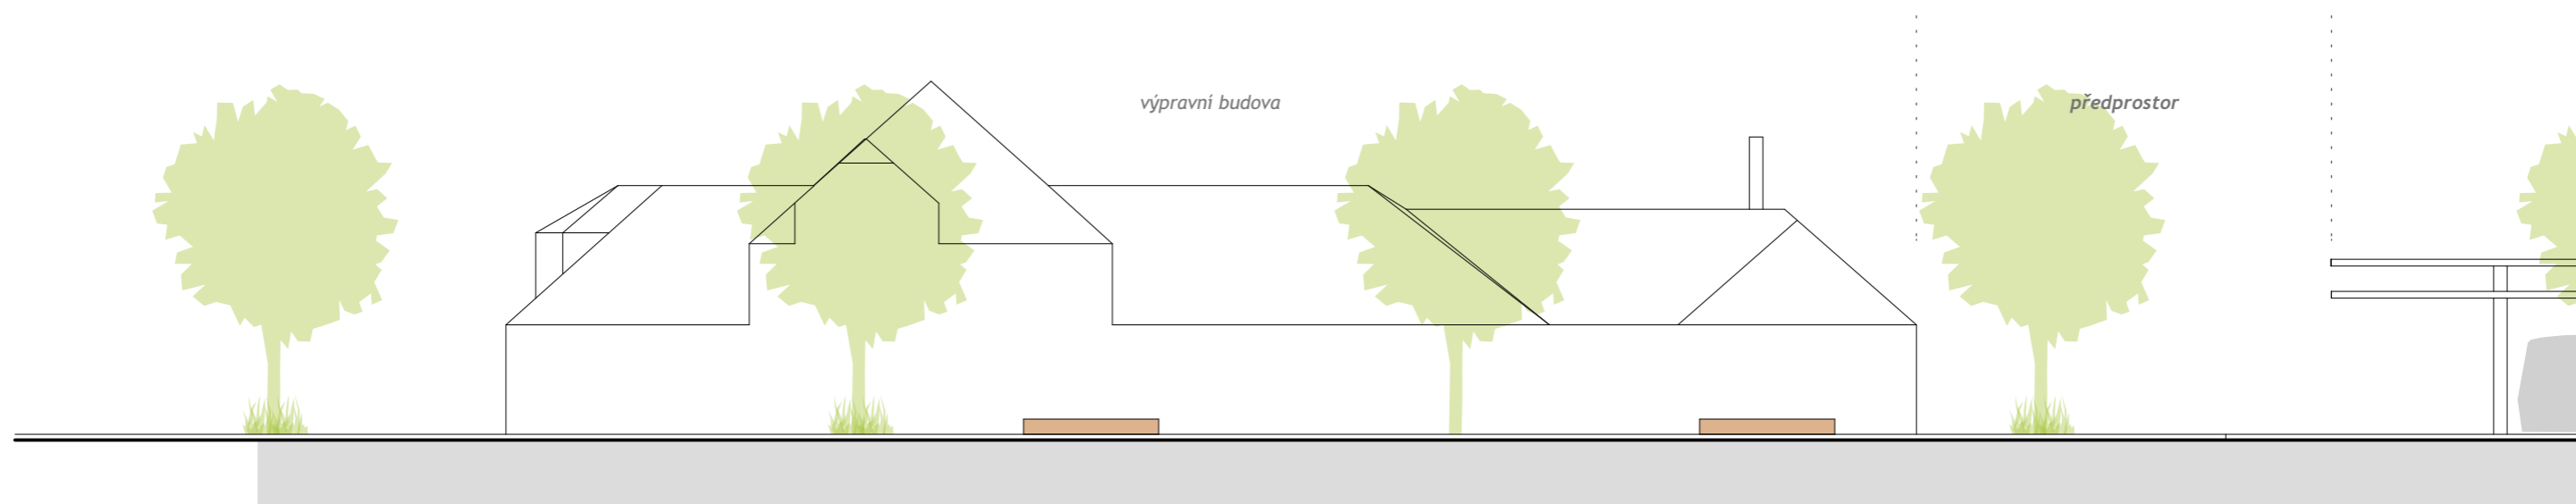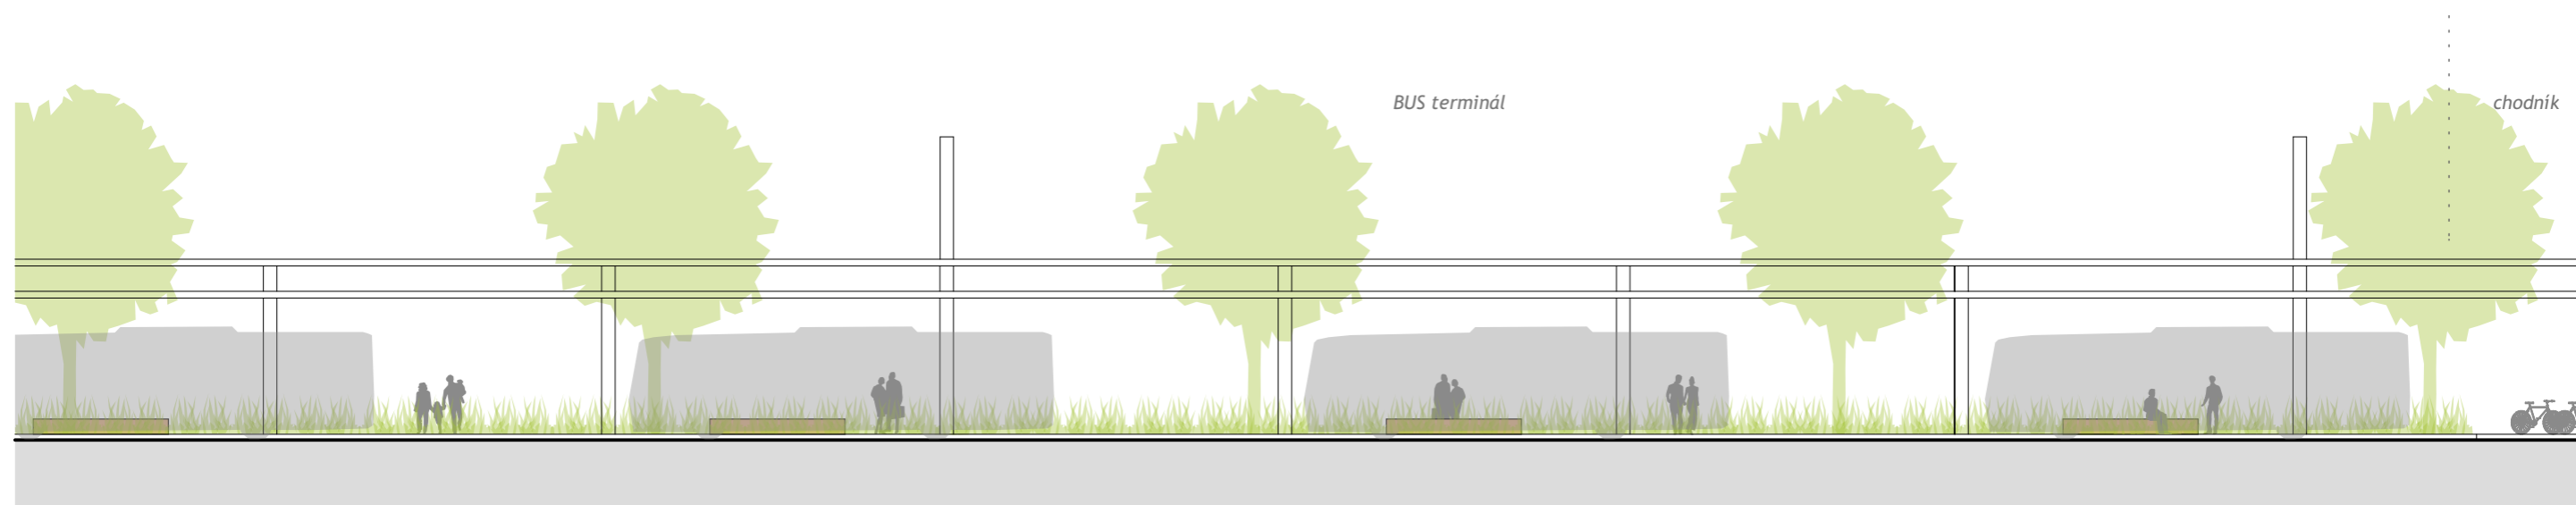


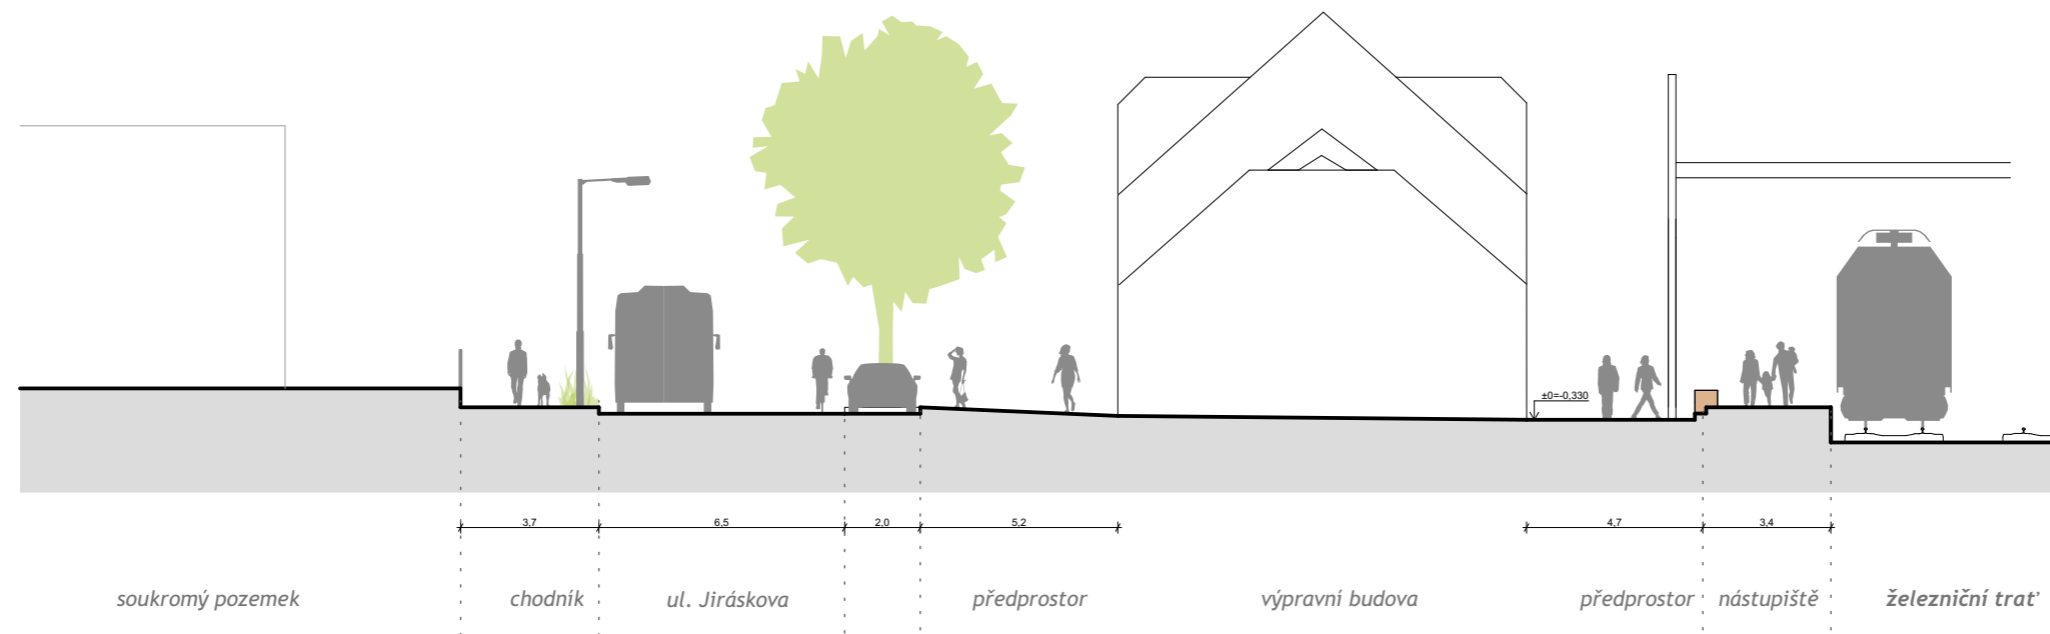


A-A

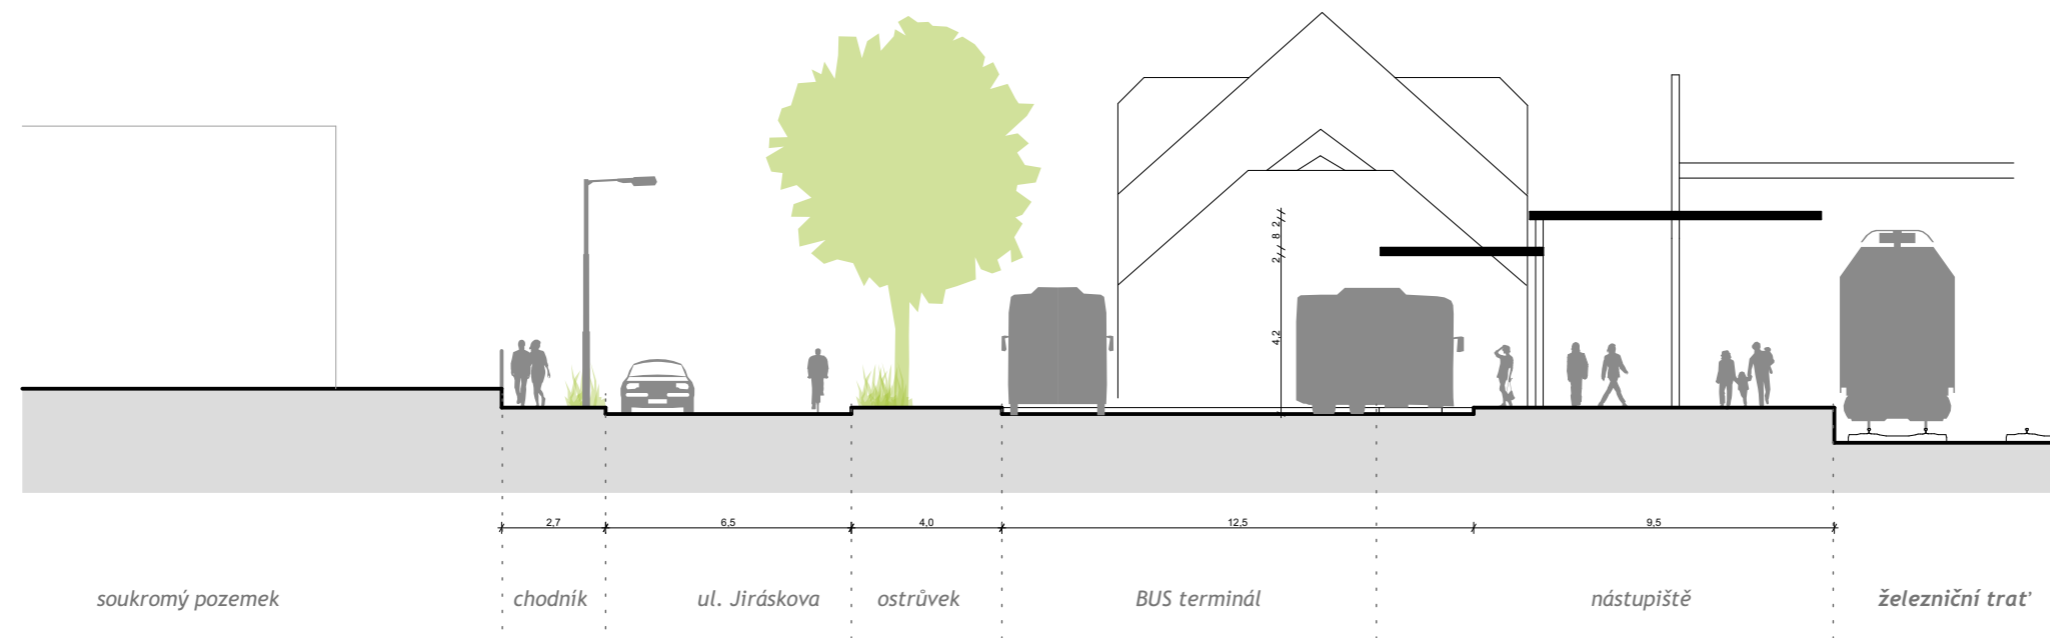

B-B

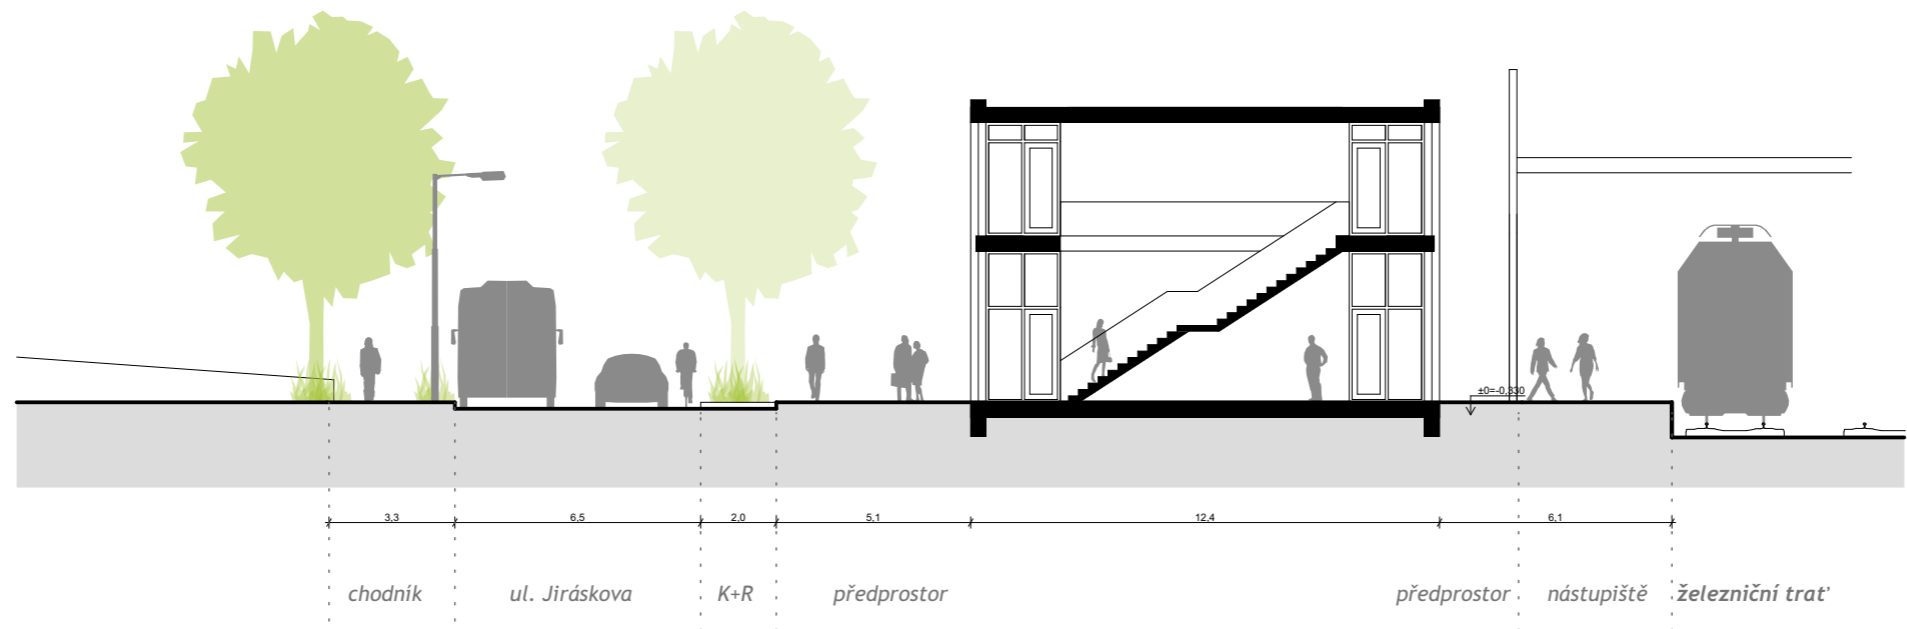

C-C

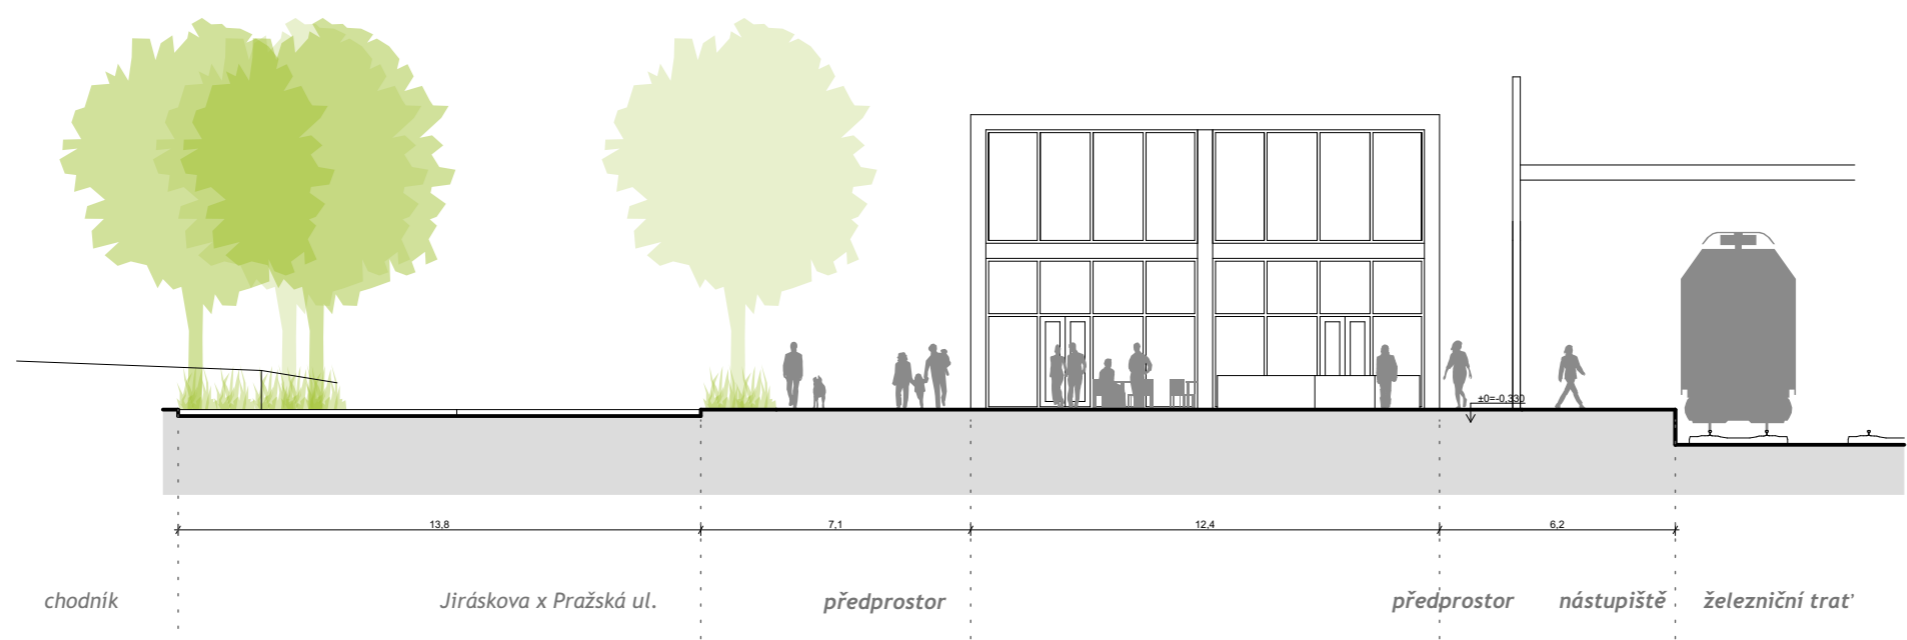

D-D



F-F














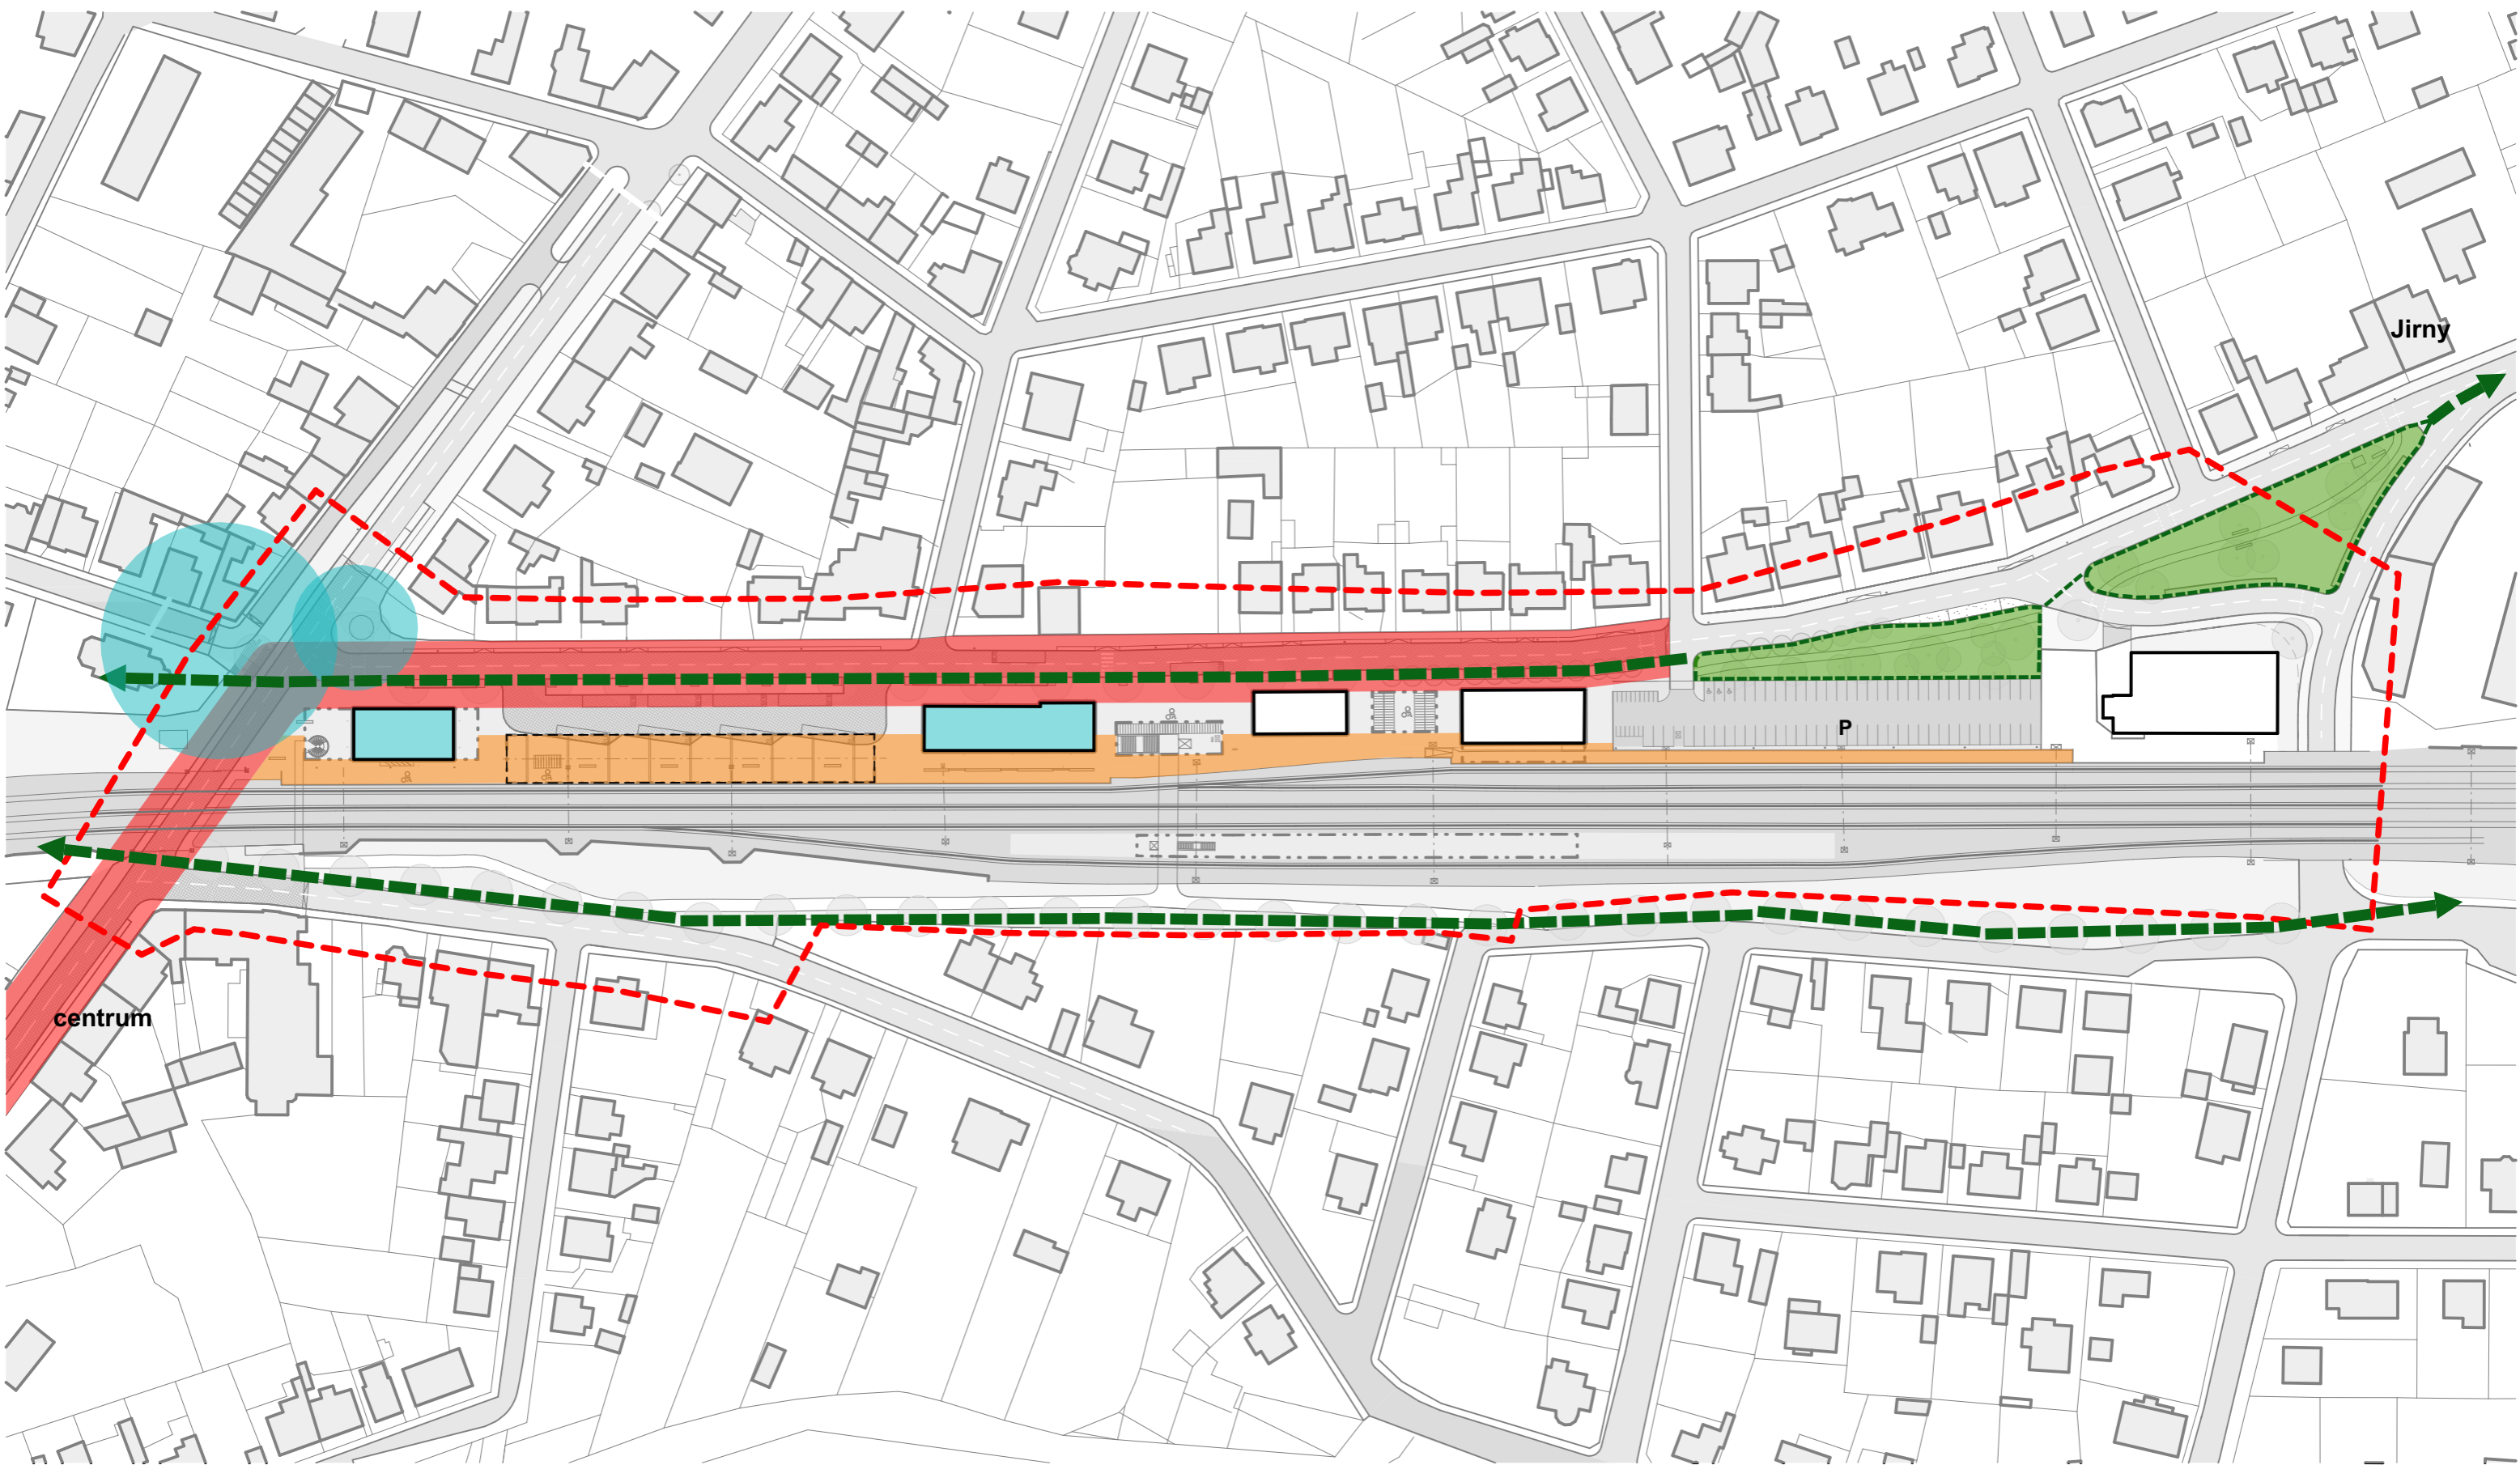

HLAVNÍ ULIČNÍ PROSTOR NÁMĚSTÍ - NÁDRAŽÍ

PĚŠÍ OSA NÁSTUPIŠŤ


DOMINANTY

ZELENÉ PÁSY

NOVÁ PARKOVÁ PLOCHA

projektant  
**Projektil architekti s.r.o.**  
 Malátova 13  
 150 00 Praha 5 ● cz


Jméno výkresu  
**Schéma konceptu**

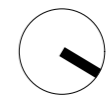

číslo výkresu  
 k.1

měřítko  
 1:1500


datum  
 31.8. 2021

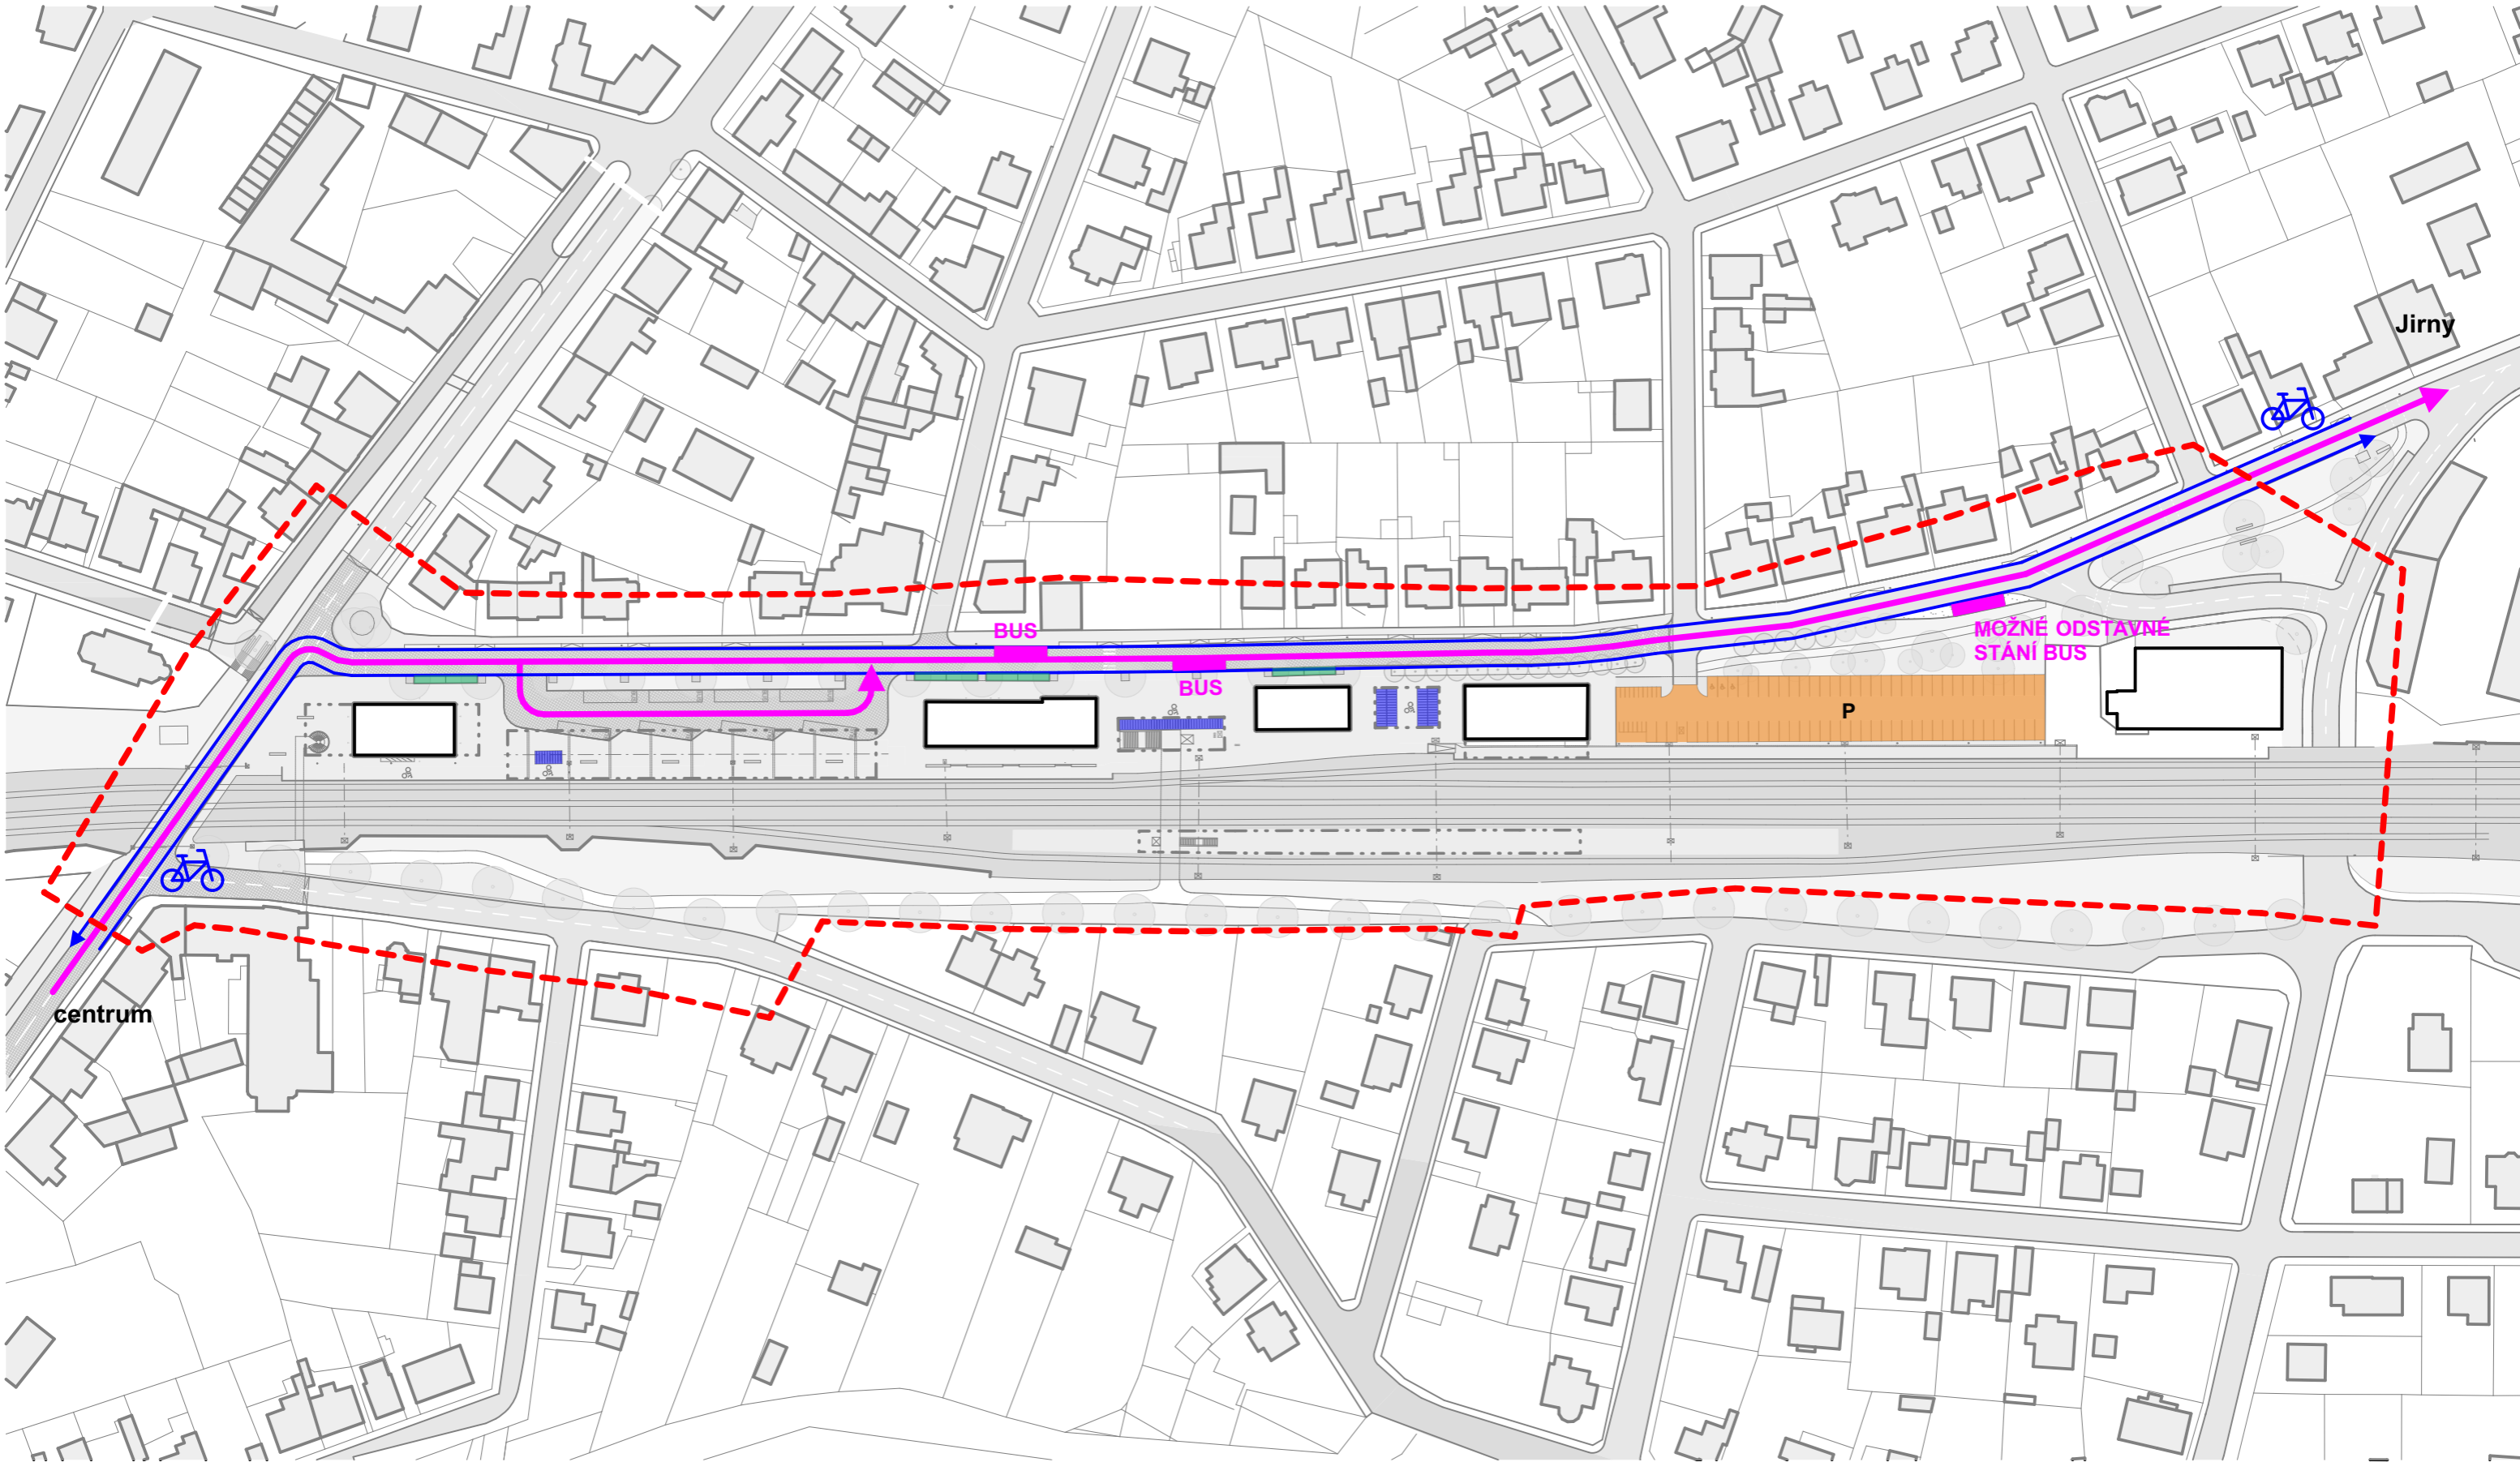


— AUTOBUS   
 — CYKLOTRASA   
 ■ K+R   
 ■ P+R   
 ■ B+R

projektant  
**Projektil architekti s.r.o.**  
 Malátova 13  
 150 00 Praha 5 ● cz

jméno výkresu  
**Dopravní schéma**

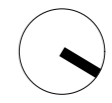


měřítko  
**1:1500**  
 číslo výkresu  
**k.2**  
 datum  
**31.8. 2021**

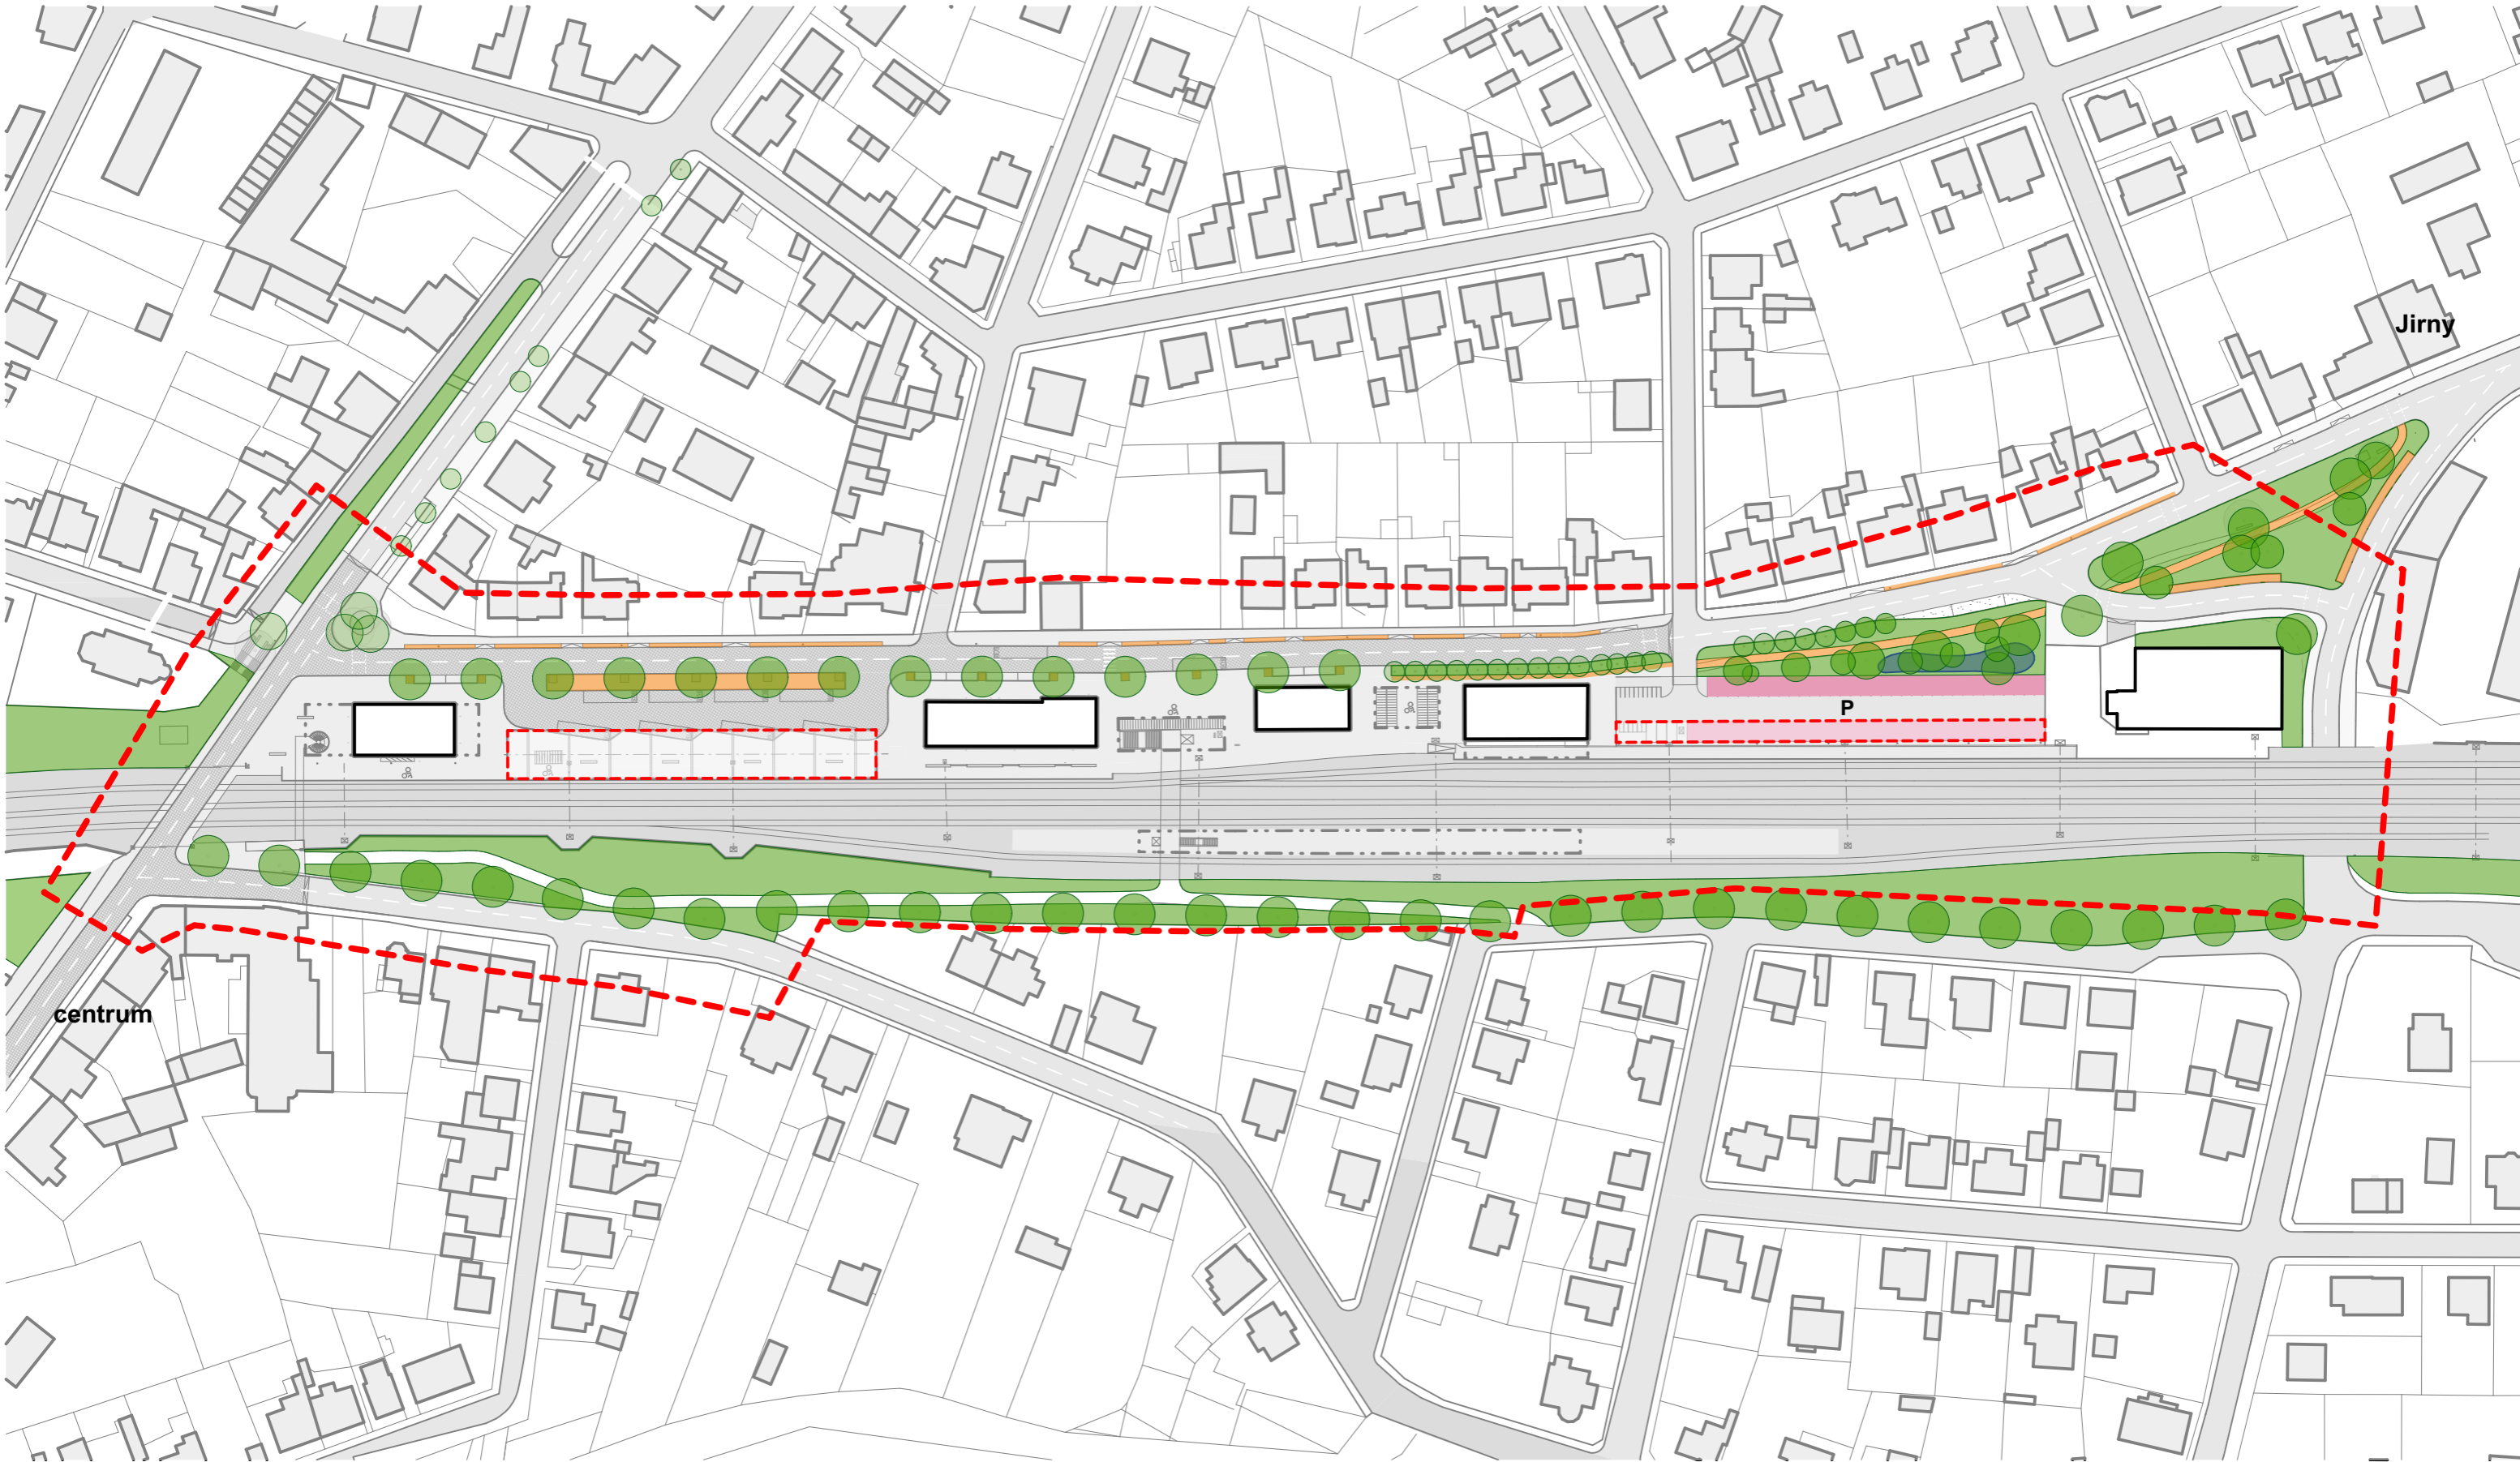

- STROM
- VSAKOVACÍ ZÁHONY
- RETENČNÍ SNIŽENINA
- VSAKOVACÍ PLOCHY PARKOVIŠTĚ
- MOŽNÉ UMÍSTĚNÍ FOTOVOLTAIKY

projektant  
**Projektil architekti s.r.o.**  
 Malátova 13  
 150 00 Praha 5 ● cz

Jméno výkresu  
**Schéma udržitelnosti**

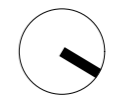

číslo výkresu  
**k.3**

měřítko  
**1:1500**

datum  
**31.8. 2021**