


ŌZEMÍ
 POVRCH ŌZEMÍ
 ULICE
 VZDÁLENOST ŠACHET
 NÁZVY ŠACHET

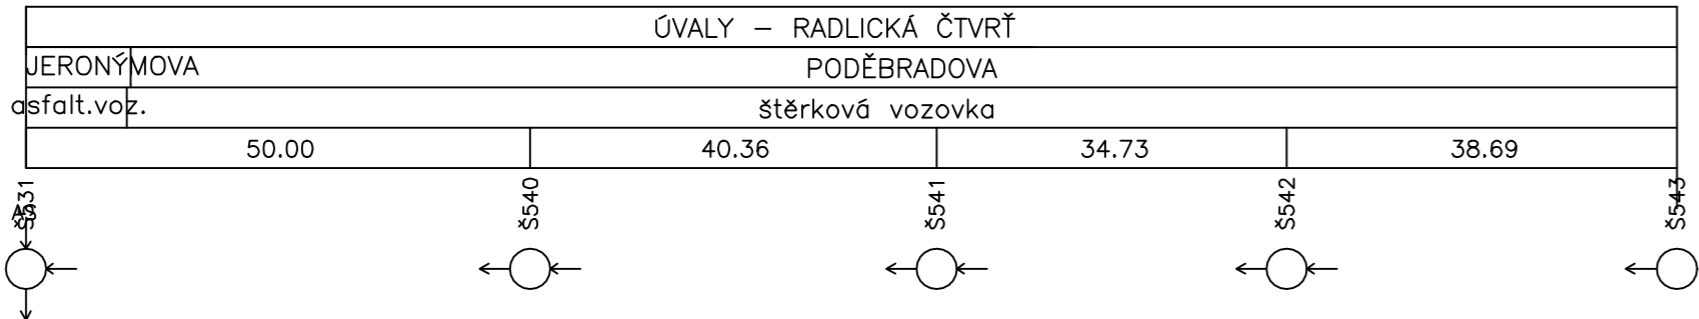

Podélný profil stoky
 AS-1

MĚŘÍTKO 1:1000 / 1:100


HLoubKA VÝKOPU

KÓTA DNa POTRUBÍ


KÓTA TERÉNU

STANIČENÍ [Km],[m]

SKLON [promile] - DÉLKA [m]
 DN [mm] - MATERIÁL - DÉLKA [m]

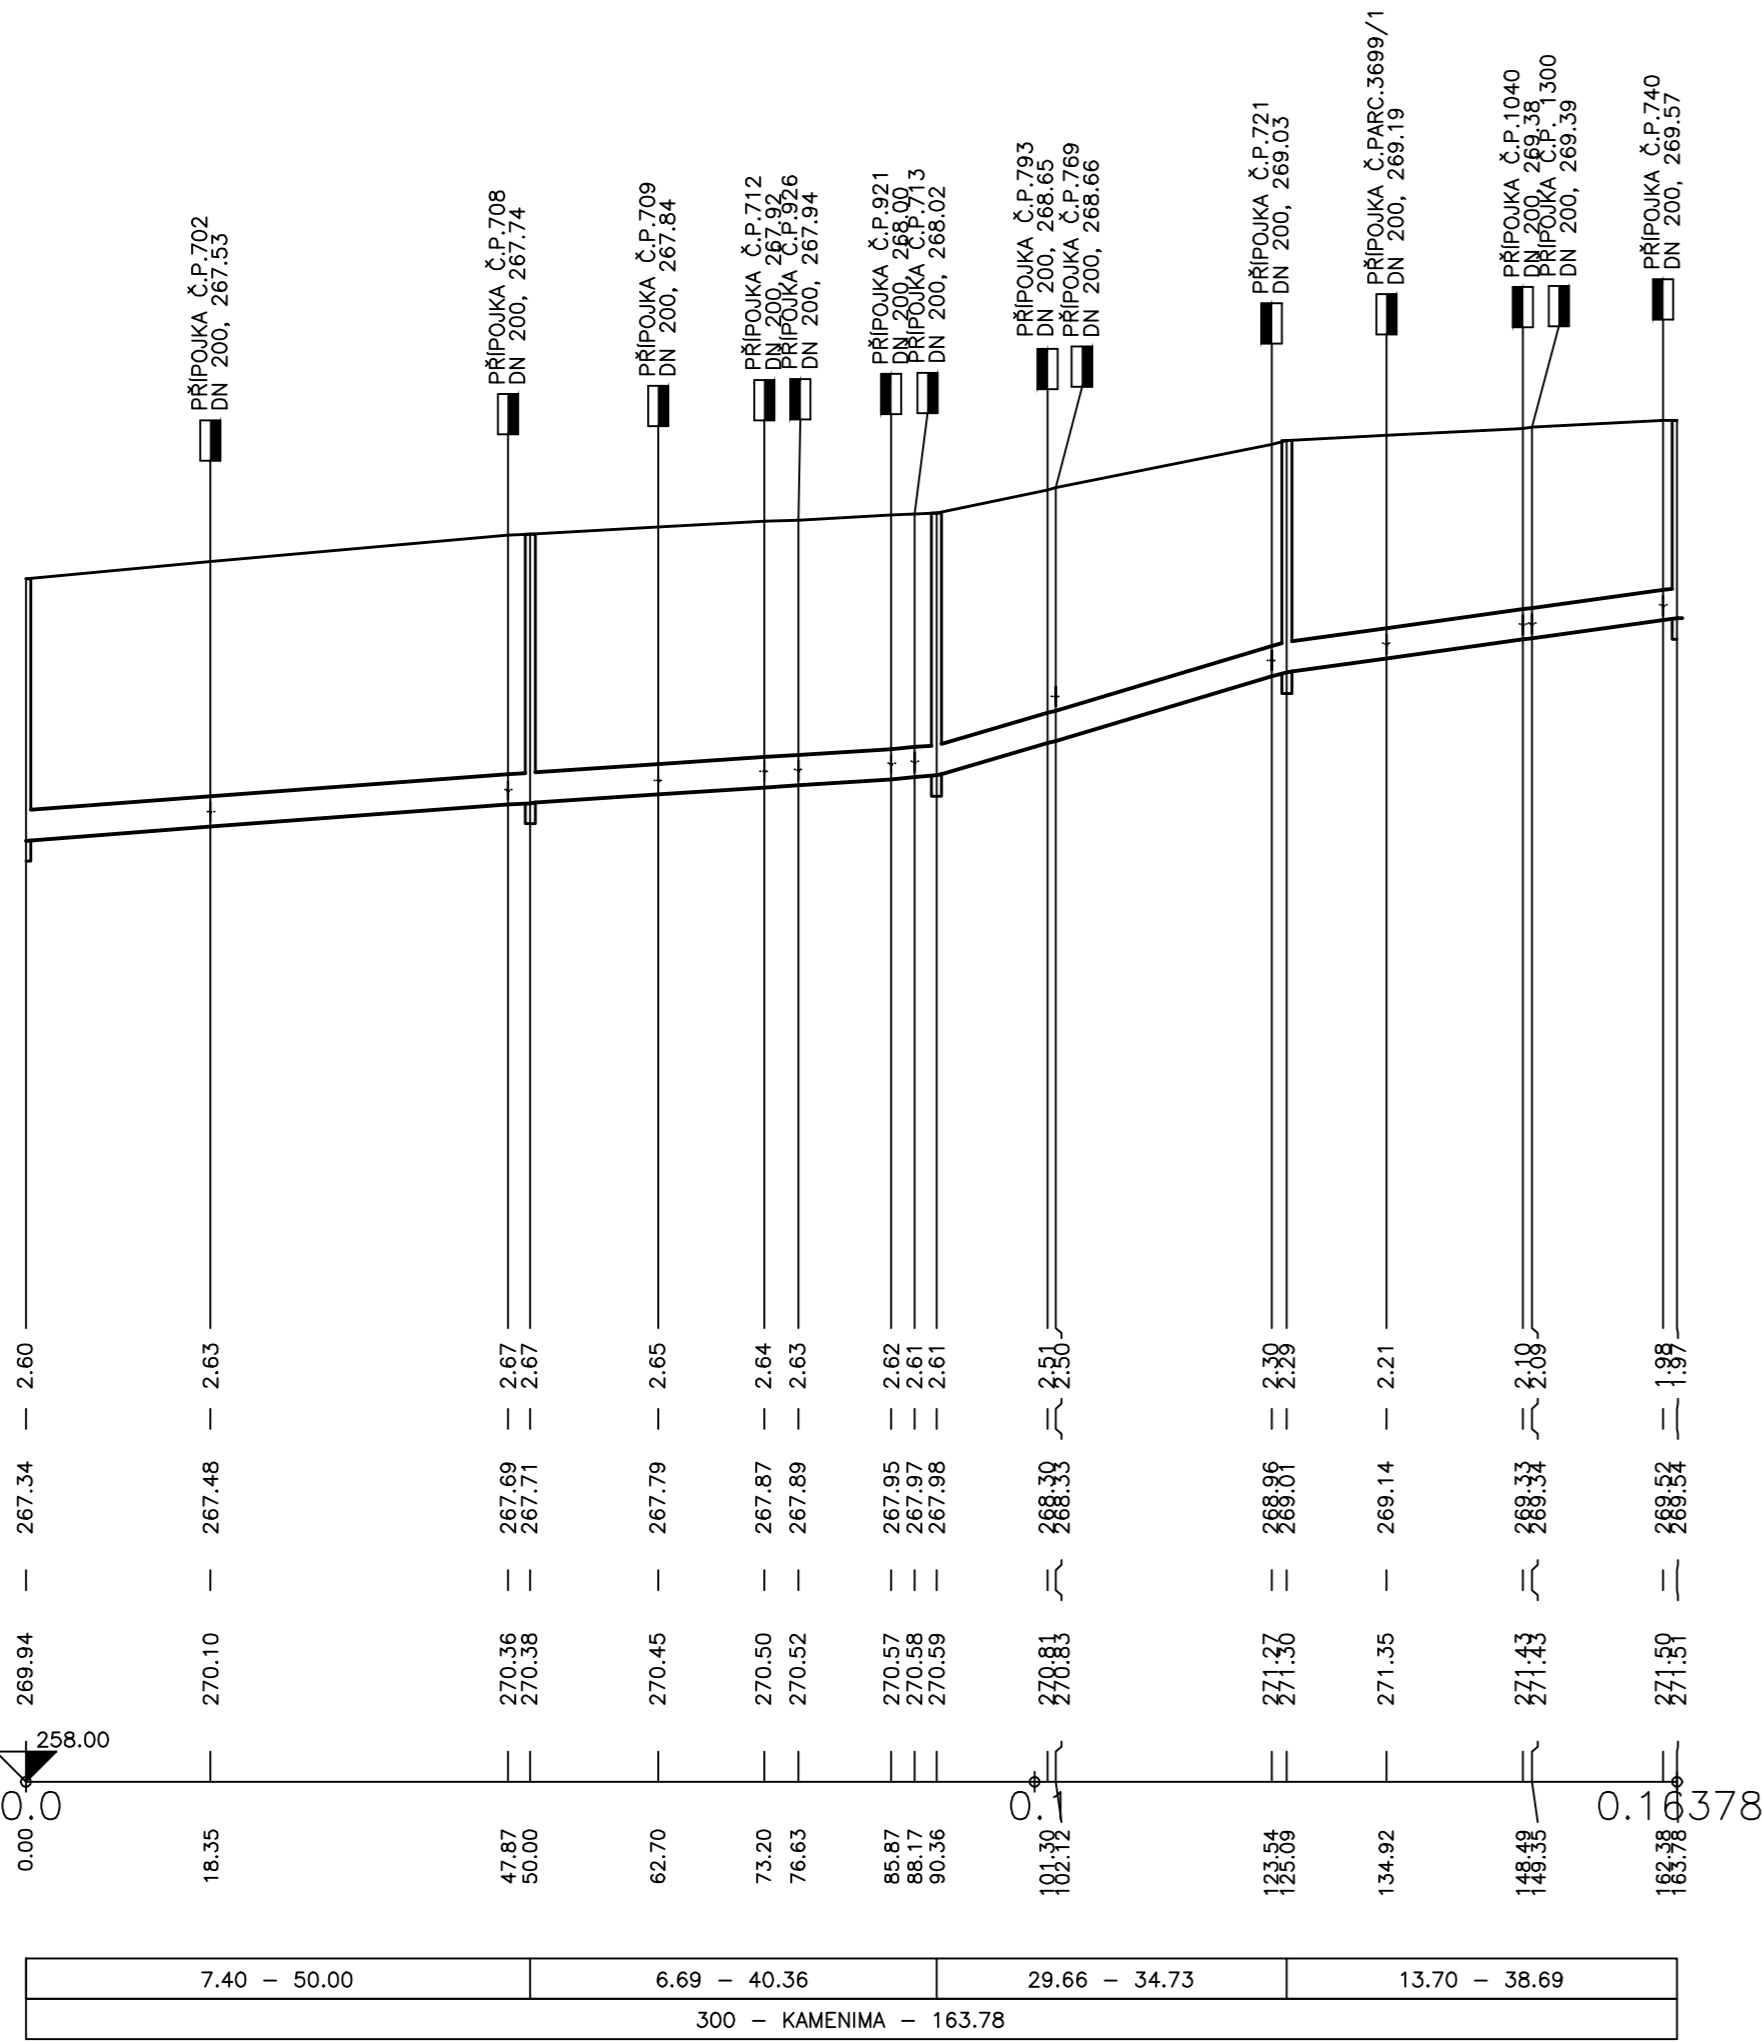

ŌZEMÍ
 POVRCH ŌZEMÍ
 ULICE
 VZDÁLENOST ŠACHET
 NÁZVY ŠACHET

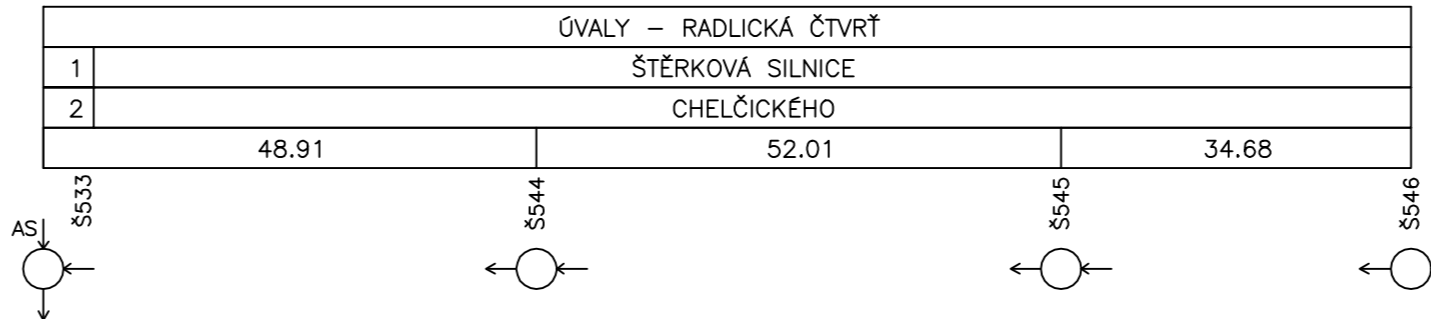

Podélný profil stoky
 AS-2

MĚŘÍTKO 1:1000 / 1:100


HLoubKA VÝKOPU

KÓTA DNa POTRUBÍ

KÓTA TERÉNU

STANIČENÍ [Km],[m]

SKLON [promile] - DÉLKA [m]
 DN [mm] - MATERIÁL - DÉLKA [m]

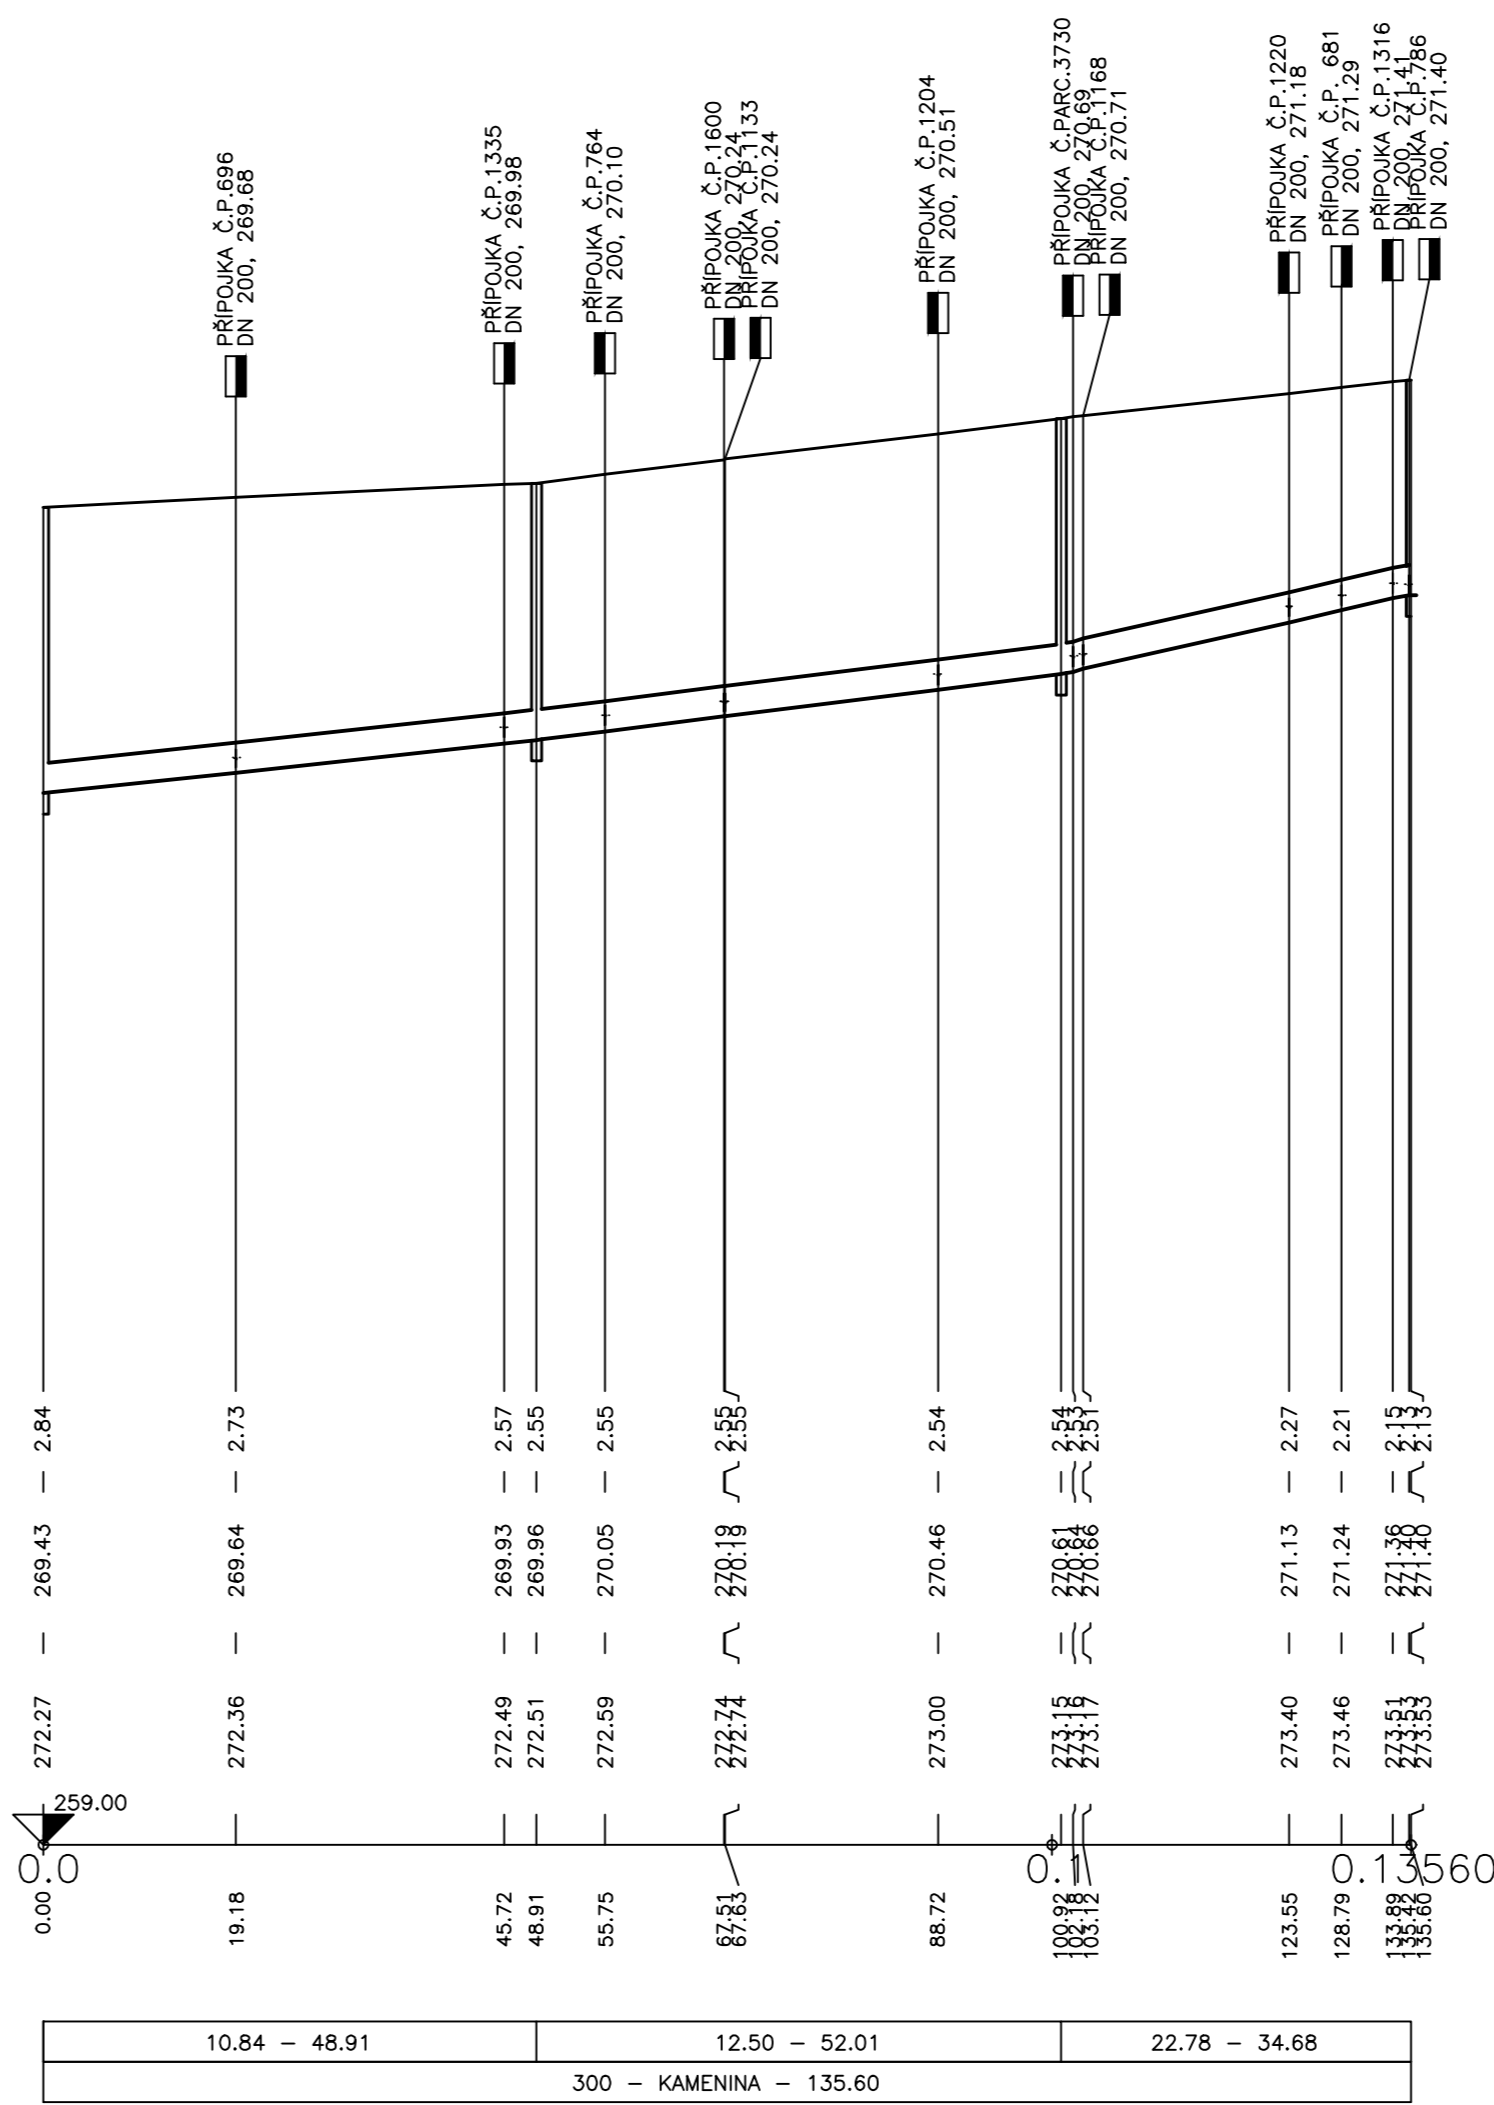

LEGENDA:
 1) AS-VOZOVKA
 2) JERONÝMOVA

Výškový systém Balt p.v.		Souřadný systém S-JTSK	
6			
5			
4			
3			
2			
1			
Revize	Pops	Datum	Schvál

HYDROPROJEKT CZ sweco			
Ústředí Praha, Tábořská 31, 140 16 Praha 4; www.hydroprojekt.cz; www.sweco.cz; praha@hydroprojekt.cz			
VYPRACOVAL	Ing. Bednářová	HP	Ing. Hála
PROJEKTANT	Ing. Bednářová	REDITEL DWIZE	Ing. Mucha, MBA
OBJEDNATEL	OHL ŽS, a.s.	OKRES	PRAHA - VÝCHOD
AKCE: VODOHOSPODÁŘSKÉ INVESTICE MĚSTA ÚVALY STAVBA III - RADLICKÁ ČTVRT		ČÍSLO ZAKÁZKY	107279401/0400
		STUPEŇ	DPS
		FORMAT	4 A4
		MĚŘÍTKO	1 : 1000/100
ČÁST STAVBY		ARCHIVNÍ ČÍSLO	000933/12/1
PŘÍLOHA:		SOPS	SO 01.3
Podélné přílly stok AS-1, AS-2		ČÍSLO PŘÍLOHY	C.4

Tato dokumentace včetně všech příloh (s výjimkou dat poskytnutých objednatелеm) je duševním vlastnictvím akciové společnosti HYDROPROJEKT CZ. Objednatel této dokumentace je oprávněn ji využít k účelům vyplývajícím z uzavřené smlouvy bez jakéhokoli omezení. Jiné osoby (jak fyzické, tak právnické) nejsou bez předchozího výslovného souhlasu objednatelky oprávněny tuto dokumentaci ani její části jakkoli využívat, kopírovat (ani jiným způsobem rozmnožovat) nebo zpřístupnit dalším osobám.

Poznámka: Podpisy zpracovatelů jsou připojeny pouze k výtisku číslu 01 nebo originálu přílohy (matrice).