


VZOROVÝ PODÉLNÝ PROFIL VEŘEJNÉ ČÁSTI
KANALIZAČNÍ PŘÍPOJKY

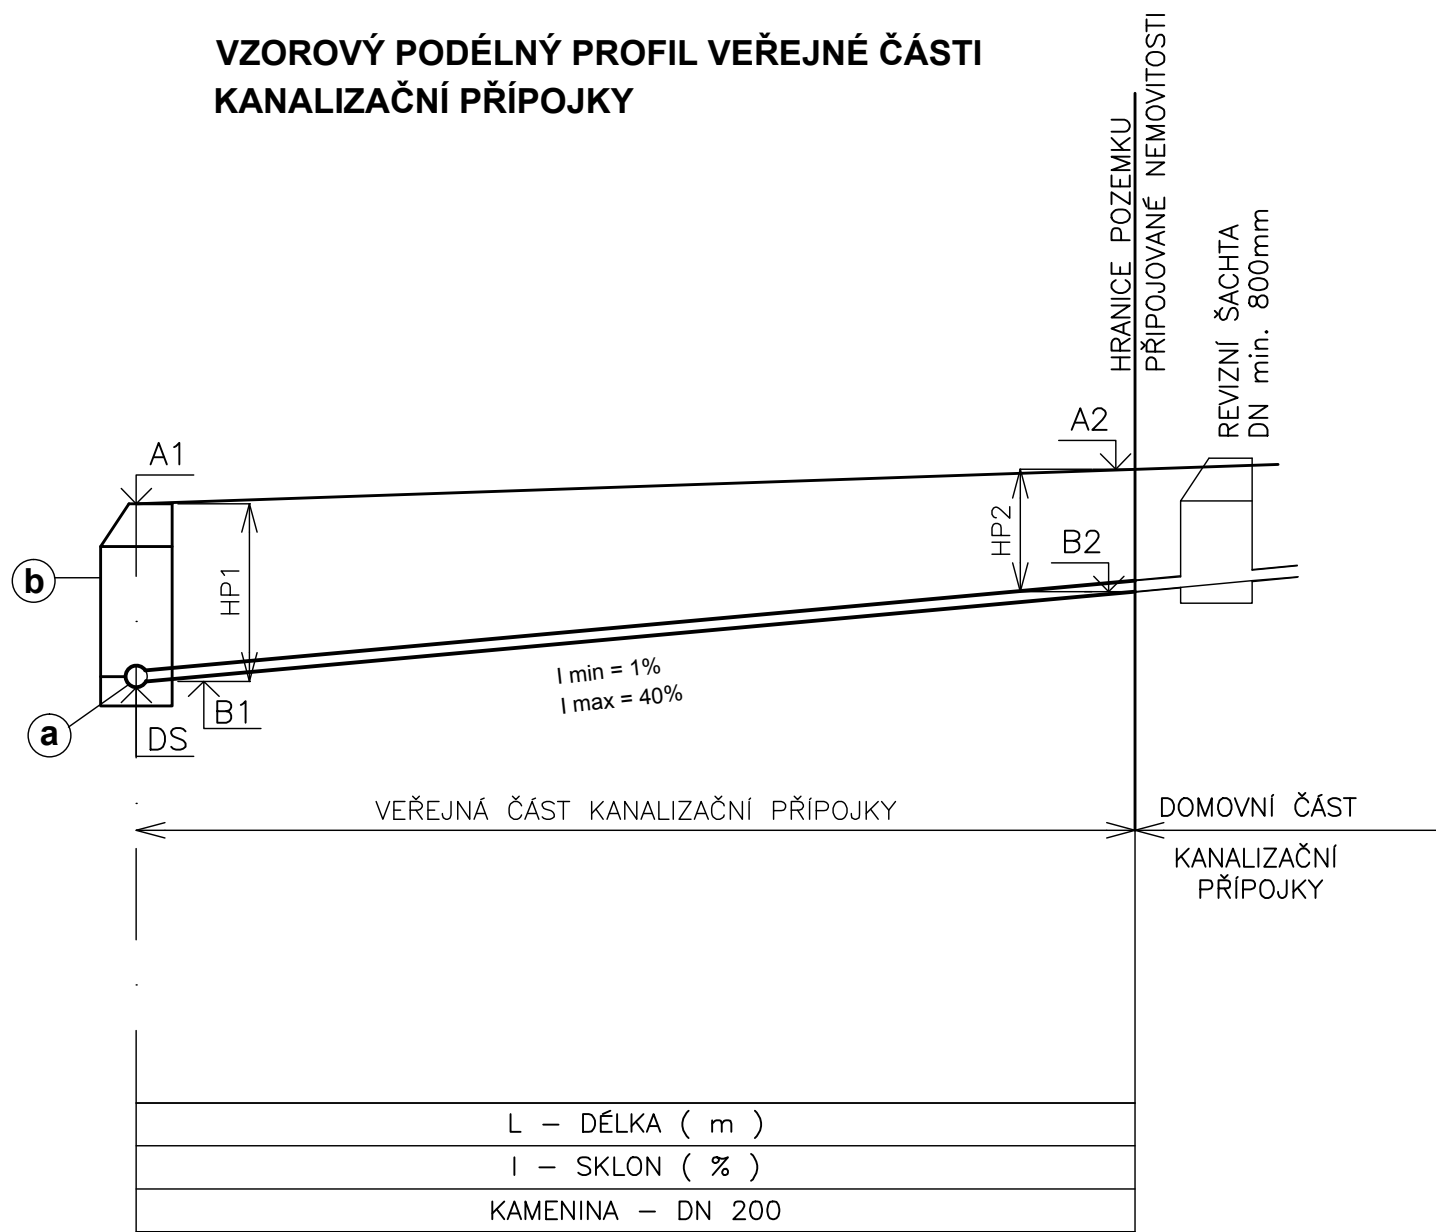

ZPŮSOB NAPOJENÍ

- a** DO STOKY
– KOLMÁ ODBOČKA DN 300/200 NEBO DN 250/200
- b** DO ŠACHTY
– ŠACHTOVÁ VLOŽKA DN 200

TABULKA VEŘEJNÉ ČÁSTI KANALIZAČNÍCH PŘÍPOJEK											
UMÍSTĚNÍ PŘÍPOJKY A VLASTNÍK NAPOJENÉ NEMOVITOSTI	KÓTY PŘÍPOJKY V MÍSTĚ NAPOJENÍ NA STOKU					KÓTY PŘÍPOJKY NA HRANICI POZEMKU NAPOJOVANÉ NEMOVITOSTI				I - SKLON (%)	L - DĚLKA (m)
	TERÉN STÁVAJÍCÍ	DNO STOKY	DNO PŘÍPOJKY	HLOUBKA DNA PŘÍP.	HLOUBKA VÝKOPU	TERÉN STÁVAJÍCÍ	DNO POTRUBÍ	HLOUBKA DNA PŘÍP.	HLOUBKA VÝKOPU		
	A1 (m n. m.)	DS (m n.m.)	B1 (m n. m.)	HP1 (m)	H1 (m)	A2 (m n. m.)	B2 (m n. m.)	HP2 (m)	H2 (m)		

Výškový systém Balt p.v.

Souřadný systém S-JTSK

6			
5			
4			
3			
2			
1			
Revize	Popis	Datum	Schválil

HYDROPROJEKT CZ				SWECO 	
Ústředí Praha, Tábořská 31, 140 16 Praha 4; www.hydroprojekt.cz ; www.sweco.cz ; praha@hydroprojekt.cz				Sustainable engineering and design	
VYPRACOVAL	Ing. Bednářová	HIP	Ing. Hála	T. KONTROLA	Ing. Šilhavý
PROJEKTANT	Ing. Bednářová	ŘEDITEL DIVIZE	Ing. Mucha, MBA	DATUM	02/2012
OBJEDNATEL	OHL ŽS, a.s.			OKRES	PRAHA - VÝCHOD
AKCE:	VODOHOSPODÁŘSKÉ INVESTICE MĚSTA ÚVALY STAVBA III - RADLICKÁ ČTVRŤ			ČÍSLO ZAKÁZKY	107279401/0400
				STUPEŇ	DSPS
				FORMÁT	4 A4
				MĚŘITKO	1 : 25
				ARCHIVNÍ ČÍSLO	001026/12/1
ČÁST STAVBY	SPLAŠKOVÁ KANALIZACE			SO/PS	SO 01
PŘÍLOHA:	Vzorový profil kanalizační přípojky			ČÍSLO PŘÍLOHY	C.12
					C 1

Tato dokumentace včetně všech příloh (s výjimkou dat poskytnutých objednatelem) je duševním vlastnictvím akciové společnosti HYDROPROJEKT CZ. Objednatel této dokumentace je oprávněn ji využít k účelům vyplývajícím z uzavřené smlouvy bez jakéhokoli omezení. Jiné osoby (jak fyzické, tak právnické) nejsou bez předchozího výslovného souhlasu objednatele oprávněny tuto dokumentaci ani její části jakkoli využívat, kopírovat (ani jiným způsobem rozmnožovat) nebo zpřístupnit dalším osobám.
Poznámka: Podpisy zpracovatelů jsou připojeny pouze k výtisku číslo 01 nebo originálu přílohy (matrici).