


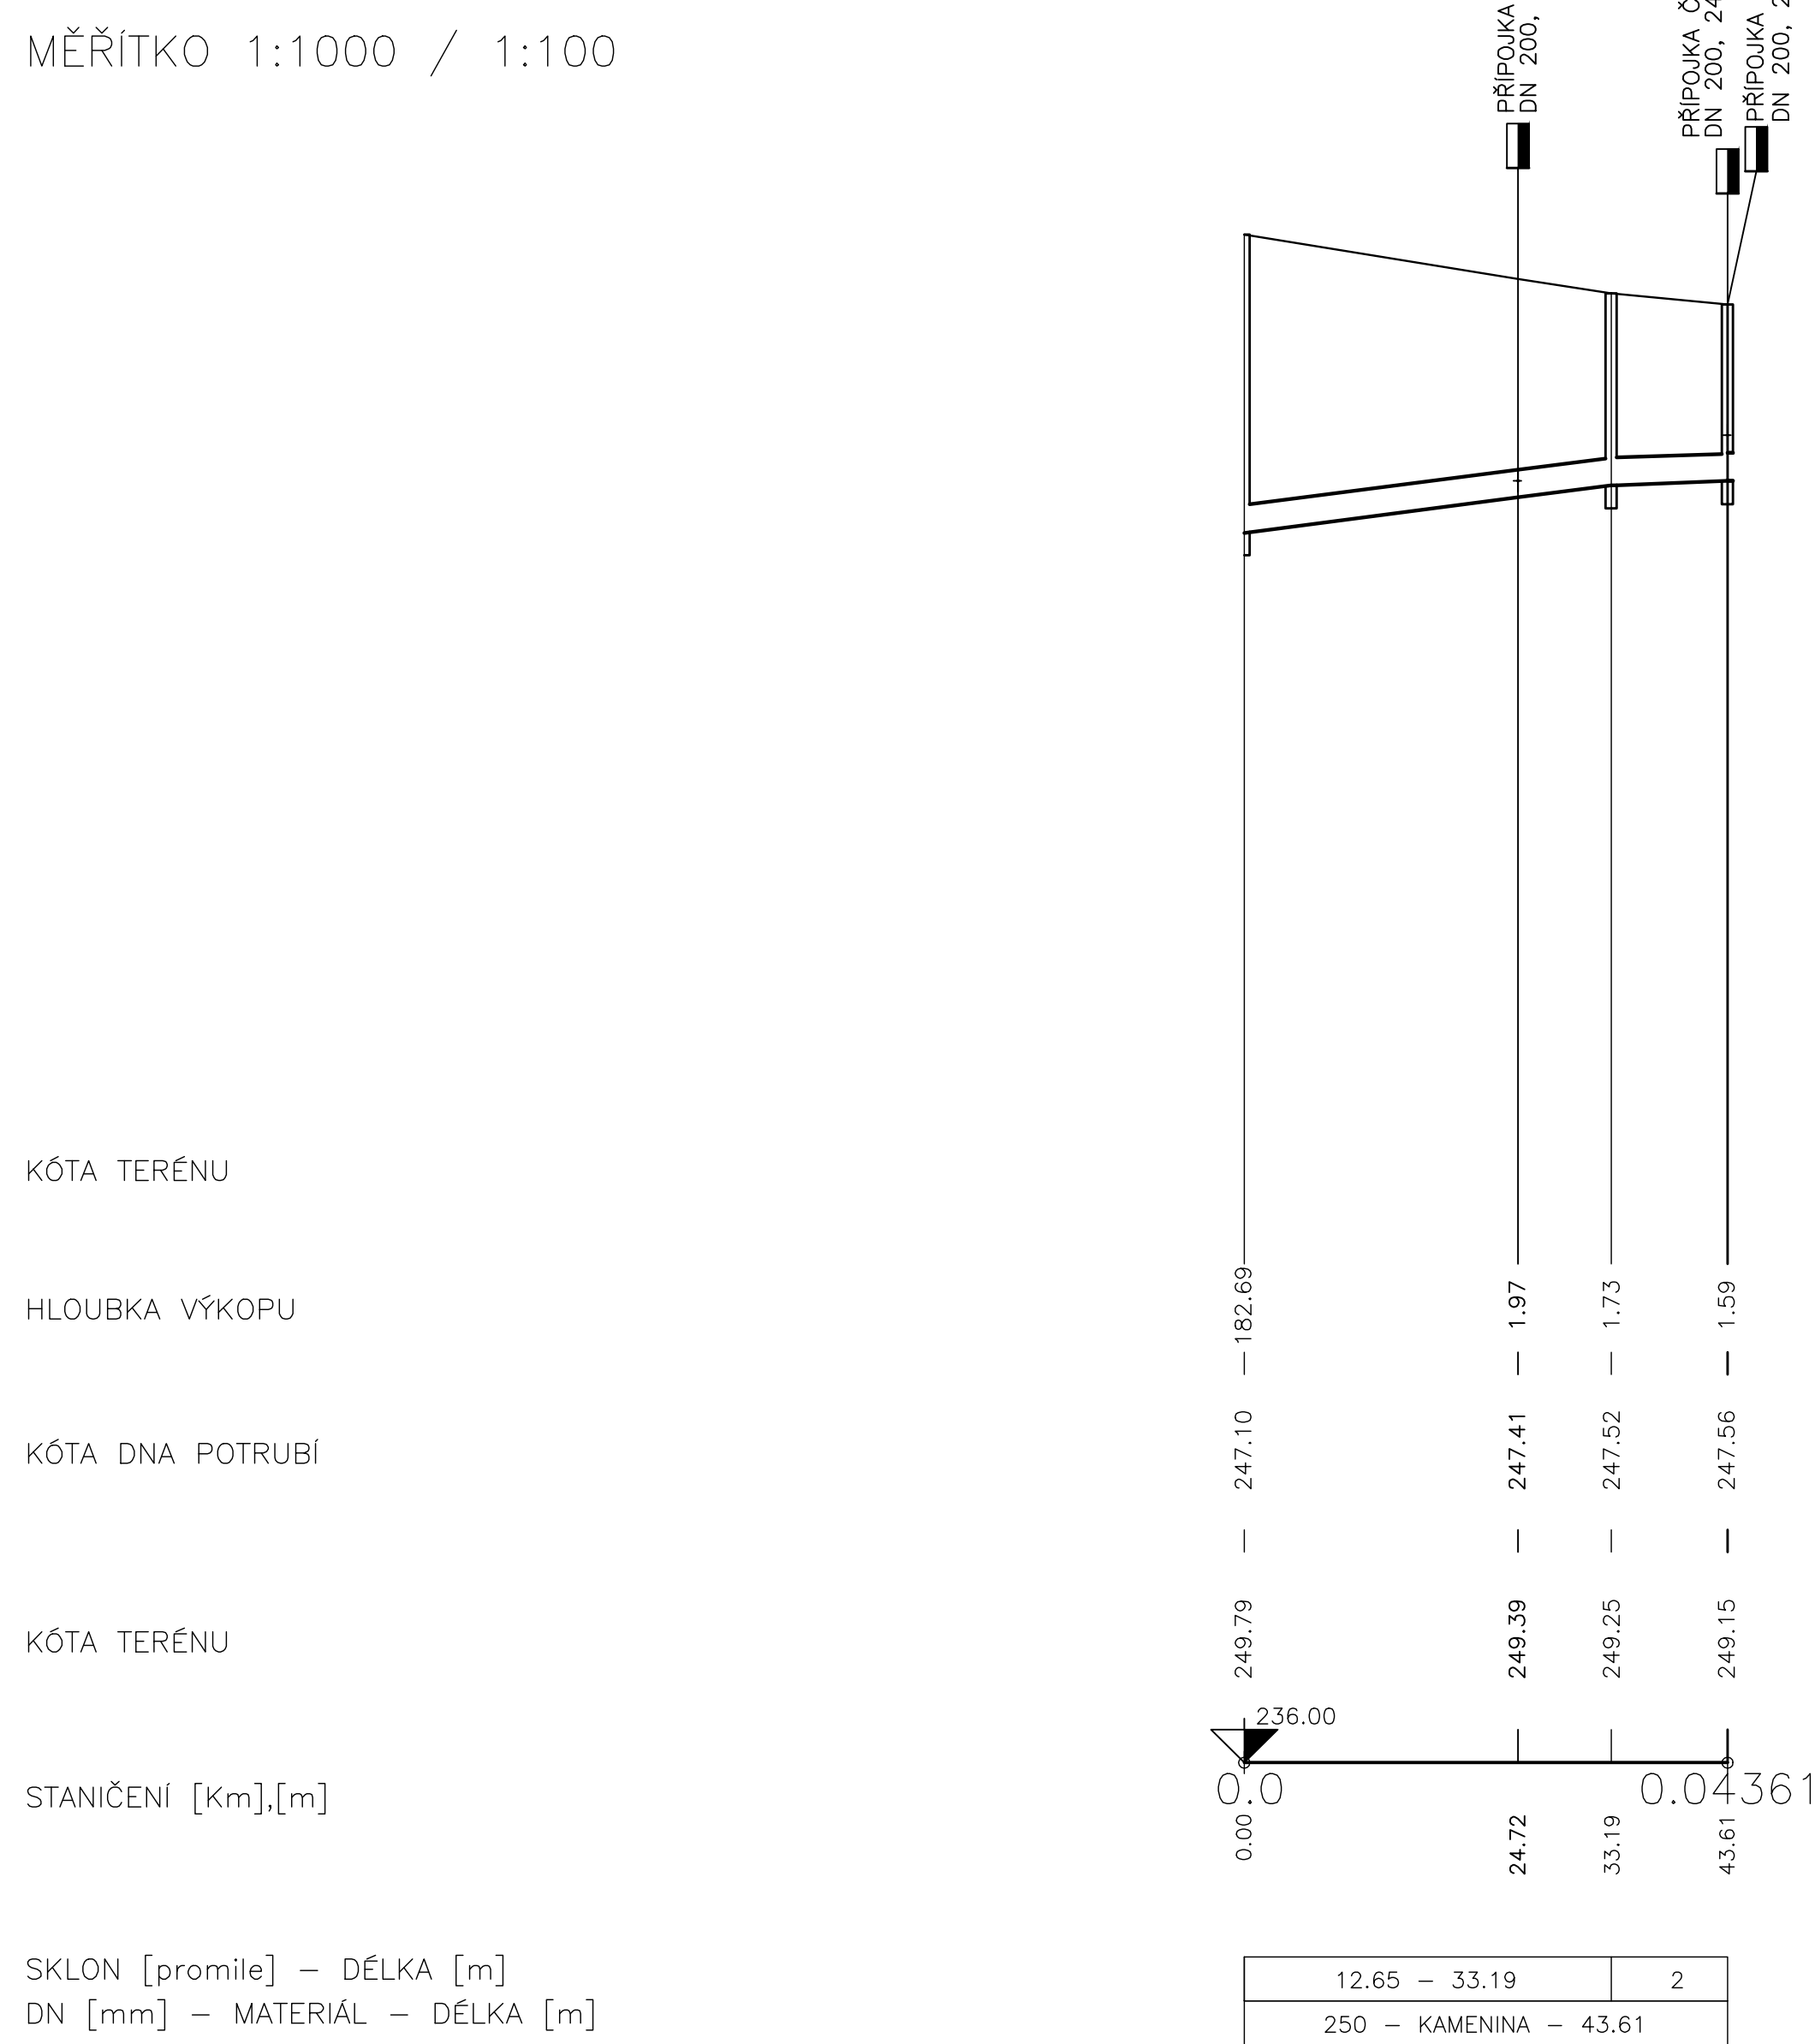

Podélný profil stoky BA-3



			ČLEN SKUPINY 		
Ústředí Praha, Taborská 31, 140 16 Praha 4, www.hydroprojekt.cz, praha@hydroprojekt.cz					
VYPRACOVAVEL Ing. Kratochvílová		HP	Ing. Hála		
PROJEKTANT Ing. Kratochvílová		REDTEL DIVIZE	Ing. Mucha, MBA		
OBJEDNATEL OHL ŽS, a.s.					
AKCE: <b>VODOHOSPODÁŘSKÉ INVESTICE MĚSTA ÚVALY STAVBA I - V SETÝCH</b>					
ČÍSLO ZAKÁZKY 107279401/0400					
STUPEŇ DPS					
FORMÁT 7 A4					
MĚŘÍTKO 1:1000/1:100					
ARCHIVNÍ ČÍSLO 000886/12/1					
SOPS SO 01					
CAST STAVBY SPLAŠKOVÁ KANALIZACE					
PŘÍLOHA: <b>PODÉLNÝ PROFIL STOK BA-2, BA-2-1, BA-3</b>					
			ČÍSLO PŘÍLOHY C,4		e 1

Tato dokumentace včetně všech příloh (s výjimkou dat poskytnutých objednatелеm) je duševním vlastnictvím akciové společnosti HYDROPROJEKT CZ. Objednatel této dokumentace je oprávněn ji využít k účelům vyplývajícím z uzavřené smlouvy bez jakéhokoli omezení. Jiné osoby (jak fyzické, tak právnické) nejsou bez předchozího výslovného souhlasu objednatele oprávněny tuto dokumentaci ani její části jakkoli využívat, kopírovat (ani jiným způsobem rozmnožovat) nebo zpřístupnit dalším osobám.

Poznámka: Podpisy zpracovatelů jsou připojeny pouze k výtisku číslo 01 nebo originálu přílohy (matrici).