Parkoviště osobních vozidel u železniční stanice ČD Úvaly

Situace - varianta C - 1 : 500

Celkový počet stání 103

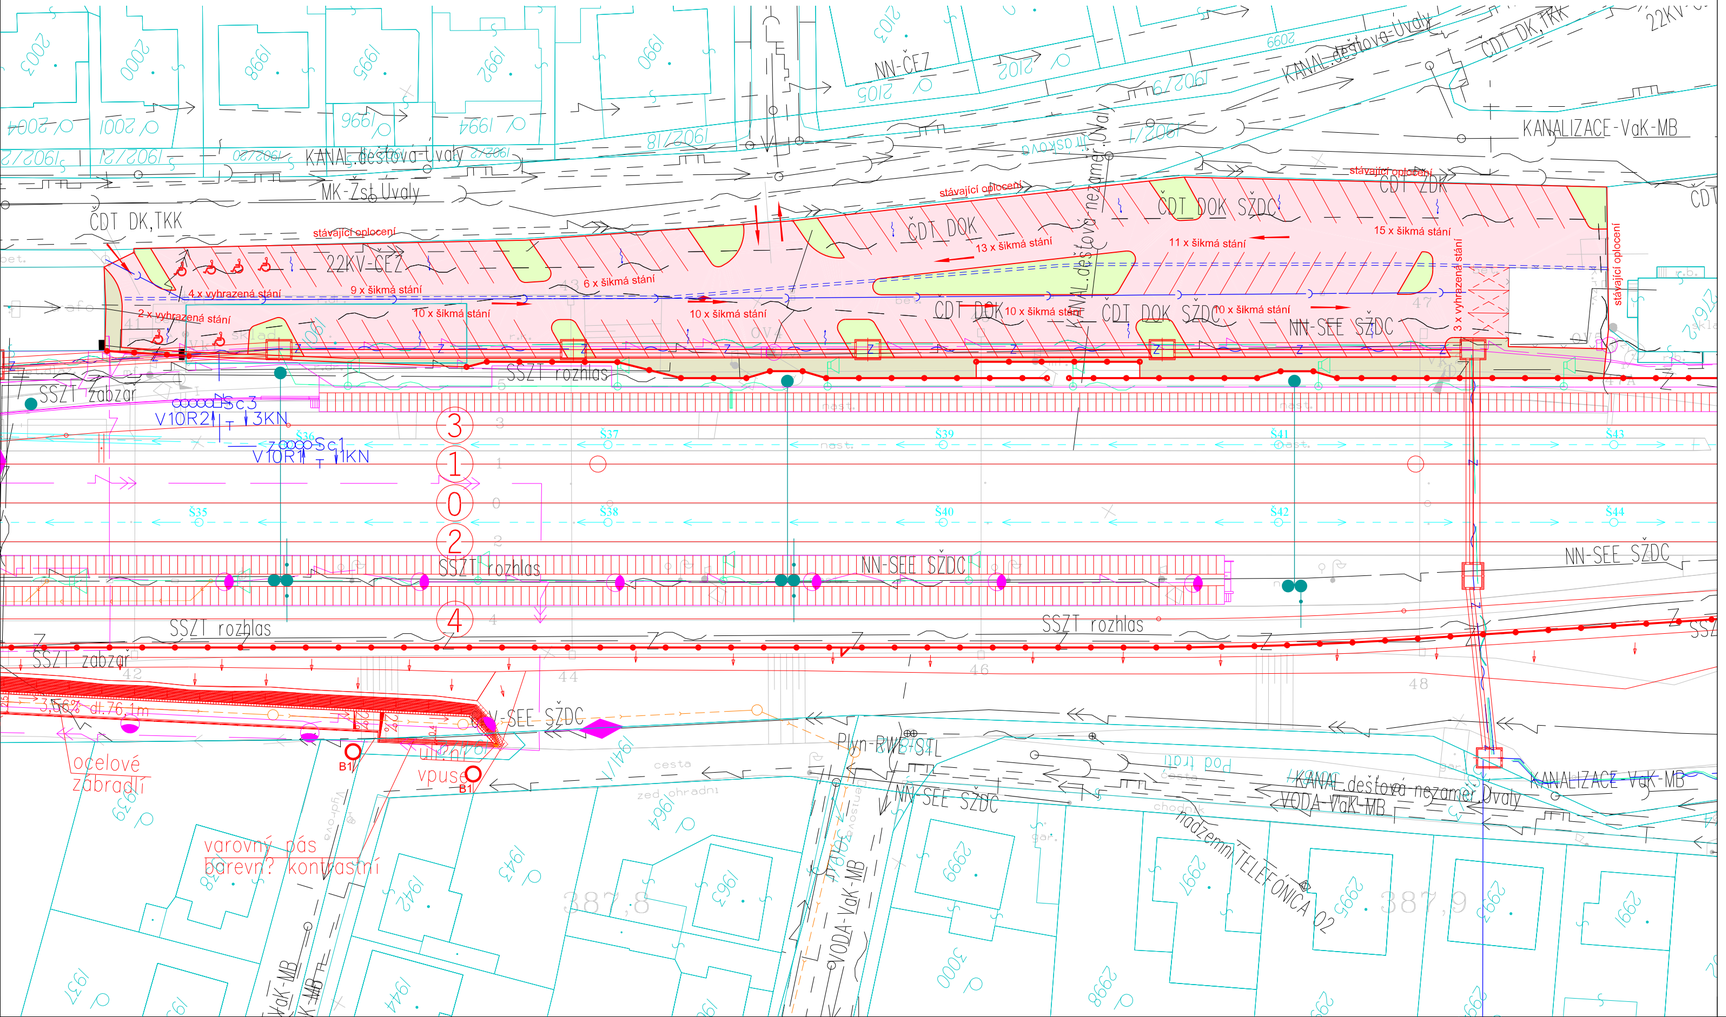

Č.změny	Text změny - odůvodnění	Datum	Podpis

SUDOP PRAHA

Olšanská 1a
130 80 Praha 3
Česká republika
tel.: 224 22 71 68
fax: 224 23 03 16
faxmodem: 2670 943 64
E-mail: praha@sudop.cz

OBJEDNATEL	Město Úvaly, Pražská 276, 250 82 Úvaly		
STŘEDISKO	202 - SILNIC A DÁLNIC	VEDOUCÍ STŘEDISKA ING. HANA STAŇKOVÁ	GENERÁLNÍ ŘEDITEL ING. TOMÁŠ SLAVÍČEK
ODPOVĚDNÝ PROJEKTANT STAVBY	ODPOVĚDNÝ PROJ. OBJ., PS	NAVRHL, VYPRACOVAL	KONTROLOVAL
ING. DANIEL KARFÍK	ING. DANIEL KARFÍK	ING. DANIEL KARFÍK	ING. PETR HRADIL
KRAJ Středočeský	MÚ/OÚ/POVĚŘENÁ OBEC Úvaly	ÚČEL	Studie
Parkoviště osobních vozidel u železniční stanice ČD Úvaly		DATUM	08/2011
		MĚŘÍTKO	1 : 500
		FORMÁTY	3 A4
Situace - varianta C		ČÁST B	PŘÍL. 3