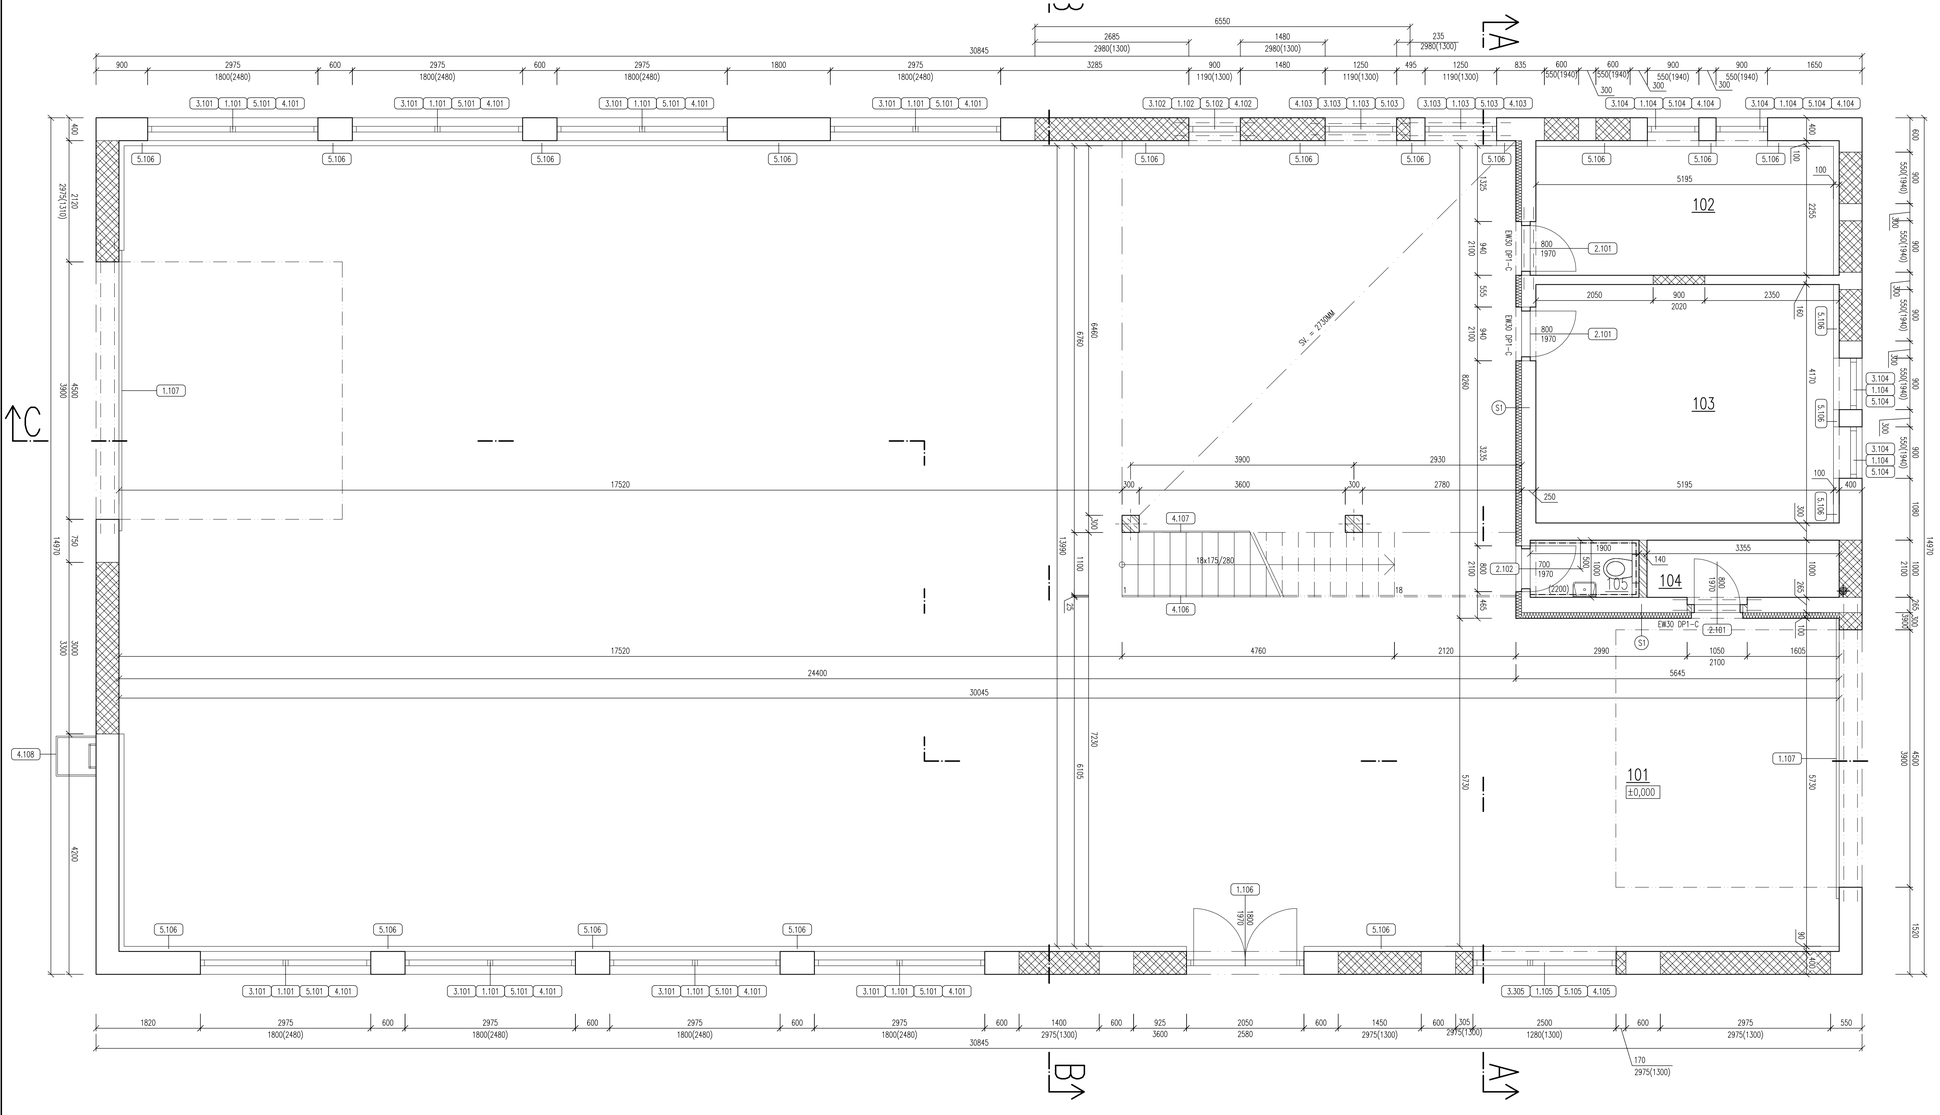

LEGENDA MÍSTNOSTÍ:

ČÍSLO	MÍSTNOST	PLOCHA (m2)	PODLAHA		STĚNY	STROP
101	HALA	374,3	EPOXIDOVÝ NÁTĚR		BÍLÁ MALBA	BÍLÁ MALBA, SV=5700 MM
102	SKLAD 1	11,8	EPOXIDOVÝ NÁTĚR	P4	OMÝVATELNÁ MALBA V=2000 MM BÍLÁ MALBA	BÍLÁ MALBA, SV=2915 MM
103	SKLAD 2	21,8	EPOXIDOVÝ NÁTĚR		OMÝVATELNÁ MALBA V=2000 MM BÍLÁ MALBA	BÍLÁ MALBA, SV=2915 MM
104	SKLAD 3	3,5	EPOXIDOVÝ NÁTĚR		OMÝVATELNÁ MALBA V=2000 MM BÍLÁ MALBA	BÍLÁ MALBA, SV=2915 MM
105	ÚKLIDOVÁ KOMORA	1,9	KERAMICKÁ DLAŽBA		KERAMICKÝ OBKLAD V=2200 MM BÍLÁ MALBA	BÍLÁ MALBA, SV=2915 MM
	CELKEM	413,3				

LEGENDA MATERIÁLŮ:

- STÁVAJÍCÍ ZDIVO
- ZDIVO Z PÓROBETONOVÝCH TVÁRNIC P4-500 TL.250 MM NA LEPIDLO T5
- ZDIVO Z CIHELNÝCH TVÁRNIC 14 P+D-P10 NA MALTU M5
- ŽELEZOBETON
  BETON C20/25-XC1, VÝZTUŽ B500 B

LEGENDA SKLADEM KONSTRUKCÍ:

P1: NOVÝ STROP – VINYL:
VINYLOVÁ KRYTINA TL.2 MM
LEPIDLO
VYROVNÁVACÍ STĚRKA TL.3 MM
BETONOVÁ MAZANINA TL.55 MM SE SÍTÍ
SEPARAČNÍ PE FÓLIE S LEPENÝMI SPOJI
IZOLACE EPS T4500 TL.20 MM
ŽELEZOBETONOVÁ DESKA TL.60 MM SE SÍTÍ
(NAD NOSNÍKY IPN280)
SEPARAČNÍ PE FÓLIE S LEPENÝMI SPOJI
IZOLACE EPS-100Z TL.180 MM
(MEZI NOSNÍKY IPN280)
NETKANÁ TEXTILIE 300 G/M2
STROPNÍ DESKA HUDRIS 1
VNITŘNÍ OMÍTKA TL.20 MM

P2: NOVÝ STROP – DLAŽBA:
KERAMICKÁ DLAŽBA TL.12 MM
LEPIDLO TL.3 MM
BETONOVÁ MAZANINA TL.45 MM SE SÍTÍ
SEPARAČNÍ PE FÓLIE S LEPENÝMI SPOJI
IZOLACE EPS T4500 TL.20 MM
ŽELEZOBETONOVÁ DESKA TL.60 MM SE SÍTÍ
(NAD NOSNÍKY IPN280)
SEPARAČNÍ PE FÓLIE S LEPENÝMI SPOJI
IZOLACE EPS-100Z TL.180 MM
(MEZI NOSNÍKY IPN280)
NETKANÁ TEXTILIE 300 G/M2
STROPNÍ DESKA HUDRIS 1
VNITŘNÍ OMÍTKA TL.20 MM

P3: NOVÝ STROP – DLAŽBA:
KERAMICKÁ DLAŽBA TL.12 MM
LEPIDLO TL.3 MM
BETONOVÁ MAZANINA TL.45 MM SE SÍTÍ
SEPARAČNÍ PE FÓLIE S LEPENÝMI SPOJI
IZOLACE EPS T4500 TL.20 MM
ŽELEZOBETONOVÁ DESKA TL.100 MM
VNITŘNÍ OMÍTKA TL.15 MM

P4: PODLAHA NA TERÉNU
EPOXIDOVÝ NÁTĚR
BETONOVÁ MAZANINA TL.60 MM SE SÍTÍ
SEPARAČNÍ PE FÓLIE S LEPENÝMI SPOJI
IZOLACE EPS-100Z TL.40 MM
SBS ASFALTOVÝ PÁS TL.4 MM
PENETRACE
STÁVAJÍCÍ PODKLADNÍ BETON

S1: STĚNA VNITŘNÍ:
STÁVAJÍCÍ PÓROBETONOVÉ ZDIVO TL.250 MM
LEPICÍ TMEL TL.5 MM
TEPELNÁ IZOLACE EPS-70 F TL.90 MM
ARMOVACÍ STĚRKA TL.3 MM
SILIKONOVÁ OMÍTKA TL.2 MM

±0,000 = ÚROVEŇ PODLAHY V HALE

RVA ARCHITECTS S.R.O.

GENERÁLNÍ PROJEKTANT RVA ARCHITECTS S.R.O.
SOCHOROVA 1134, 252 30 ŘEVNICE
GSM: 724677577 INFO@RVA-ARCHITECTS.EU
ZOP: ING. ROMAN VEJMELKA, ČKAIT 1400166

HIP: ING. ROMAN VEJMELKA

VYPRACOVAL: ING. ROMAN VEJMELKA
ING. ARCH. JAN ČELEDA

VÝKRES: PŮDORYS 1.NP

AKCE: STAVEBNÍ ÚPRAVY HALY Č.3 V AREÁLU MěÚ ÚVALY

INVESTOR: Město Úvaly
Pražská 276
250 82 Úvaly

MÍSTO STAVBY: Riegrova 897, Úvaly
hala č.3, parc.č. 194/5, k.ú. Úvaly

STAVEBNÍ OBJEKT:

DATUM: 04/2014

MĚŘÍTKO: 1 : 50

PROFESE: AS

STUPEŇ: DSP

ČÍSLO VÝKRESU: A-6