Koordinační situace - část 2
M 1 : 500

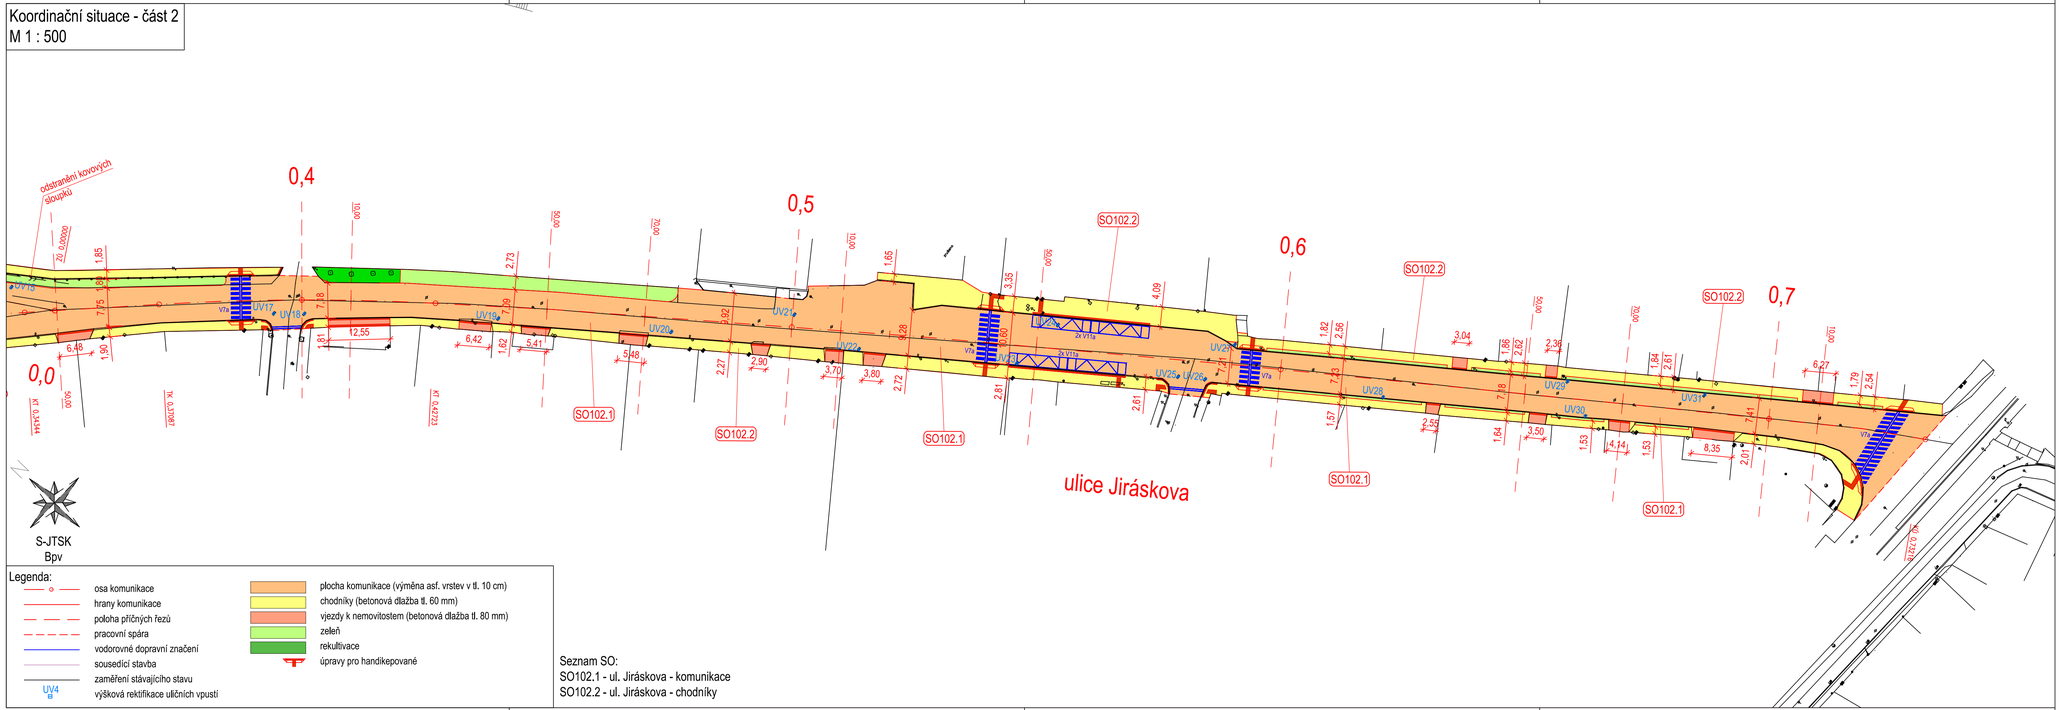

Legenda:

- osa komunikace
- hrany komunikace
- poloha příčných řezů
- pracovní spára
- vodorovné dopravní značení
- sousedící stavba
- zaměření stávajícího stavu
- UV4 výšková rektifikace uličních vpustí
- plocha komunikace (výměna asf. vrstev v tl. 10 cm)
- chodníky (betonová dlažba tl. 60 mm)
- vjezdy k nemovitostem (betonová dlažba tl. 80 mm)
- zeleň
- rekultivace
- úpravy pro handikepované

Seznam SO:
SO102.1 - ul. Jiráskova - komunikace
SO102.2 - ul. Jiráskova - chodníky

Výškový systém Bpv
Souřadný systém S-JTSK

Přehled revizí přílohy

Rev.	Datum	Vyprac.	Popis obsahu revize	Kontr.	Schv.
00	17.6.2016	Ing. Jan Svoboda	Koncept	VSt	DCi

Objednatel

Správa železniční dopravní cesty, státní organizace
Dlážděná 1003/7, 110 00 Praha 1

Stavební správa západ
Sokolovská 278/1955, 190 00 Praha 9
www.szdc.cz

Zhotovitel

NOVÁK & PARTNER, s.r.o.
Perucká 2481/5
120 00 Praha 2

+420 221 592 050
www.novak-partner.cz

Podzhotovitel

Mott MacDonald CZ, spol. s r.o.
Národní 984/15
110 00 Praha 1

+420 221 412 800
www.mottmac.com

Akce

„Modernizace traťového úseku Praha Běchovice - Úvaly“
Oprava místních komunikací v Úvalech

Část dokumentace / stavební objekt

SO102 - ul. Jiráskova

Název přílohy

Koordinační situace - část 2

Stupeň dokumentace	projekt
Formát	5xA4
Měřítko	1:500
Datum	6/2016

Manažer projektu	Ing. Dušan Cichra		Vypracoval	Ing. Jan Svoboda
Odpov. projektant	Ing. Jan Svoboda		Kontroloval	Ing. Viliam Stančík

Dokument	Revize	Část dokumentace	Číslo přílohy
KONCEPT	00	B-102	02.2

© Mott MacDonald
Tento dokument nesmí být užitkem osoba, která s ním objednala, a to pro účely a činnosti, pro které byl Zhotovitelem zpracován.
Tento dokument nesmí být jakkoliv užitkem jinými osobami bez předchozího souhlasu Zhotovitele a osoby, která s jeho zpracováním objednala.