



PŘEHLEDNÁ SITUACE

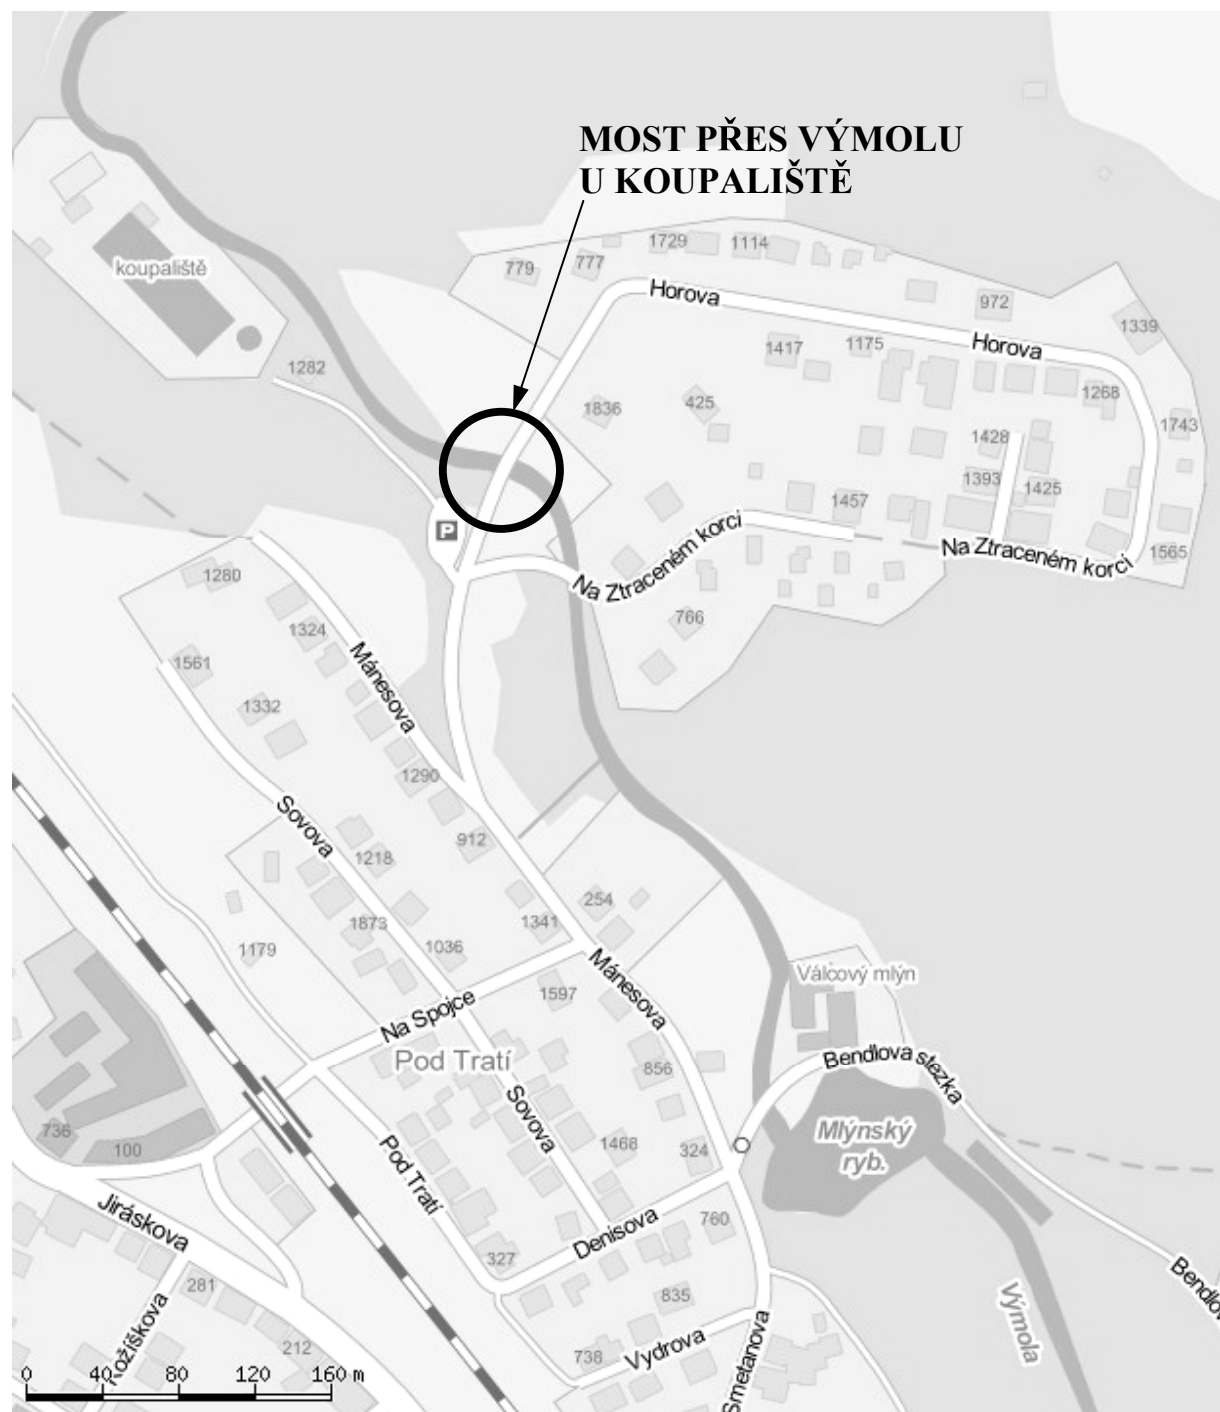

Souřadnicový systém: JTSK
 Výškový systém: Bpv

Číslo zakázky:	13 134 01	HIP:		 Praha 4, Bezová 1658, 147 14 tel: +420 244062215 fax: +420 244461038
Schválil:	Ing. Václav HVÍZDAL	Zodp. projektant:	Ing. Martin HAVLÍK	
Tech. kontrola:	Ing. Petr DRBOHLAV	Vypracoval:	Ing. Martin KUDRNÁČ	

Objednatel:	Město Úvaly	Obec:	Úvaly	Kraj:	Středočeský
Akce:	ÚVALY, REKONSTRUKCE MOSTU PŘES VÝMOLU U KOUPALIŠTĚ			Datum	Stupeň
Příloha:	PŘEHLEDNÁ SITUACE			11/2013	DSP/PDPS
				Souprava	Č. přílohy
					B.1