


LEGENDA MÍSTNOSTÍ 1NP

OZN. MÍST.	ÚČEL MÍSTNOSTI	m2	ÚPRAVY POVRCHŮ		
			PODLAHA	STĚNY	STROP
1.01	ZÁDVEŘÍ	9,2	KLET. BETON + NATĚR	BÍLÁ MALBA	BÍLÁ MALBA
1.02	CHODBA	11,6	KLET. BETON + NATĚR	BÍLÁ MALBA	BÍLÁ MALBA
1.03	ZÁDVEŘÍ	9,1	KLET. BETON + NATĚR	BÍLÁ MALBA	BÍLÁ MALBA
1.04	ŠATNA	6,3	KLET. BETON + NATĚR	BÍLÁ MALBA	BÍLÁ MALBA
1.05	SCHODIŠTĚ	10,9	KLET. BETON + NATĚR	BÍLÁ MALBA	BÍLÁ MALBA
1.06	REZERVA - VÝTAH	2,6	KLET. BETON + NATĚR	BÍLÁ MALBA	BÍLÁ MALBA
1.07	KLUBOVNA	31,0	KLET. BETON + NATĚR	BÍLÁ MALBA	BÍLÁ MALBA
1.08	KLUBOVNA	40,4	KLET. BETON + NATĚR	BÍLÁ MALBA	BÍLÁ MALBA
1.09	KLUBOVNA	31,0	KLET. BETON + NATĚR	BÍLÁ MALBA	BÍLÁ MALBA
1.10	KLUBOVNA	42,1	KLET. BETON + NATĚR	BÍLÁ MALBA	BÍLÁ MALBA
1.11	RECEPCE, KANCELÁŘ	12,0	KLET. BETON + NATĚR	BÍLÁ MALBA	BÍLÁ MALBA
1.12	CHODBA	4,3	KLET. BETON + NATĚR	BÍLÁ MALBA	BÍLÁ MALBA
1.13	OKLID	1,3	KLET. BETON + NATĚR	OMYVATELNÝ SYNT. LAK	BÍLÁ MALBA
1.14	CHODBA	5,1	KLET. BETON + NATĚR	BÍLÁ MALBA	BÍLÁ MALBA
1.15	CHODBA, SKLAD	5,8	KLET. BETON + NATĚR	OMYVATELNÝ SYNT. LAK	BÍLÁ MALBA
1.15A	IZB - ODPAD	1,8	KLET. BETON + NATĚR	OMYVATELNÝ SYNT. LAK	BÍLÁ MALBA
1.16	IZB - ROZVADEČ	1,4	KLET. BETON + NATĚR	OMYVATELNÝ SYNT. LAK	BÍLÁ MALBA
1.17	WC PÁNÍ	2,0	KLET. BETON + NATĚR	OMYVATELNÝ SYNT. LAK	BÍLÁ MALBA
1.18	WC PÁNÍ (INVALIDI, PULT)	5,0	KLET. BETON + NATĚR	OMYVATELNÝ SYNT. LAK	BÍLÁ MALBA
1.19	WC DÁMY	2,0	KLET. BETON + NATĚR	OMYVATELNÝ SYNT. LAK	BÍLÁ MALBA
1.20	WC DÁMY (INVALIDI, PULT)	5,0	KLET. BETON + NATĚR	OMYVATELNÝ SYNT. LAK	BÍLÁ MALBA
1.21	WC PERSONÁL	2,4	KLET. BETON + NATĚR	OMYVATELNÝ SYNT. LAK	BÍLÁ MALBA
1.22	BYVALÁ ŠTĚLA - SKLAD	65,3	CIHELNÁ DLÁŽBA	PRÍZNAKÉ ZDVO	PRÍZNAKÉ ZDVO
1.23	TERAS. SCHODIŠTĚ	112,1	DUBOVÉ PRAČCE		
1.24	VSTUPNÍ CHODNÍK	37,4	ŽUL. DLÁŽBA III. KAT.		
1.25	VEŘEJNÝ PRŮCHOD	38,1	ŽUL. DLÁŽBA III. KAT.		
1.26	NAPOJENÍ NA CHODNÍK	5,0	DŘEVĚNÁ PALUBA		
1.27	ZPEVNĚNÁ PLOCHA	15,4	ŽUL. DLÁŽBA III. KAT.		

PLOCHA 1NP (VNITŘNÍ) 242,3
 PLOCHA STĚJE-SKLADU 65,3
 PLOCHA EXTERIERU 208,0

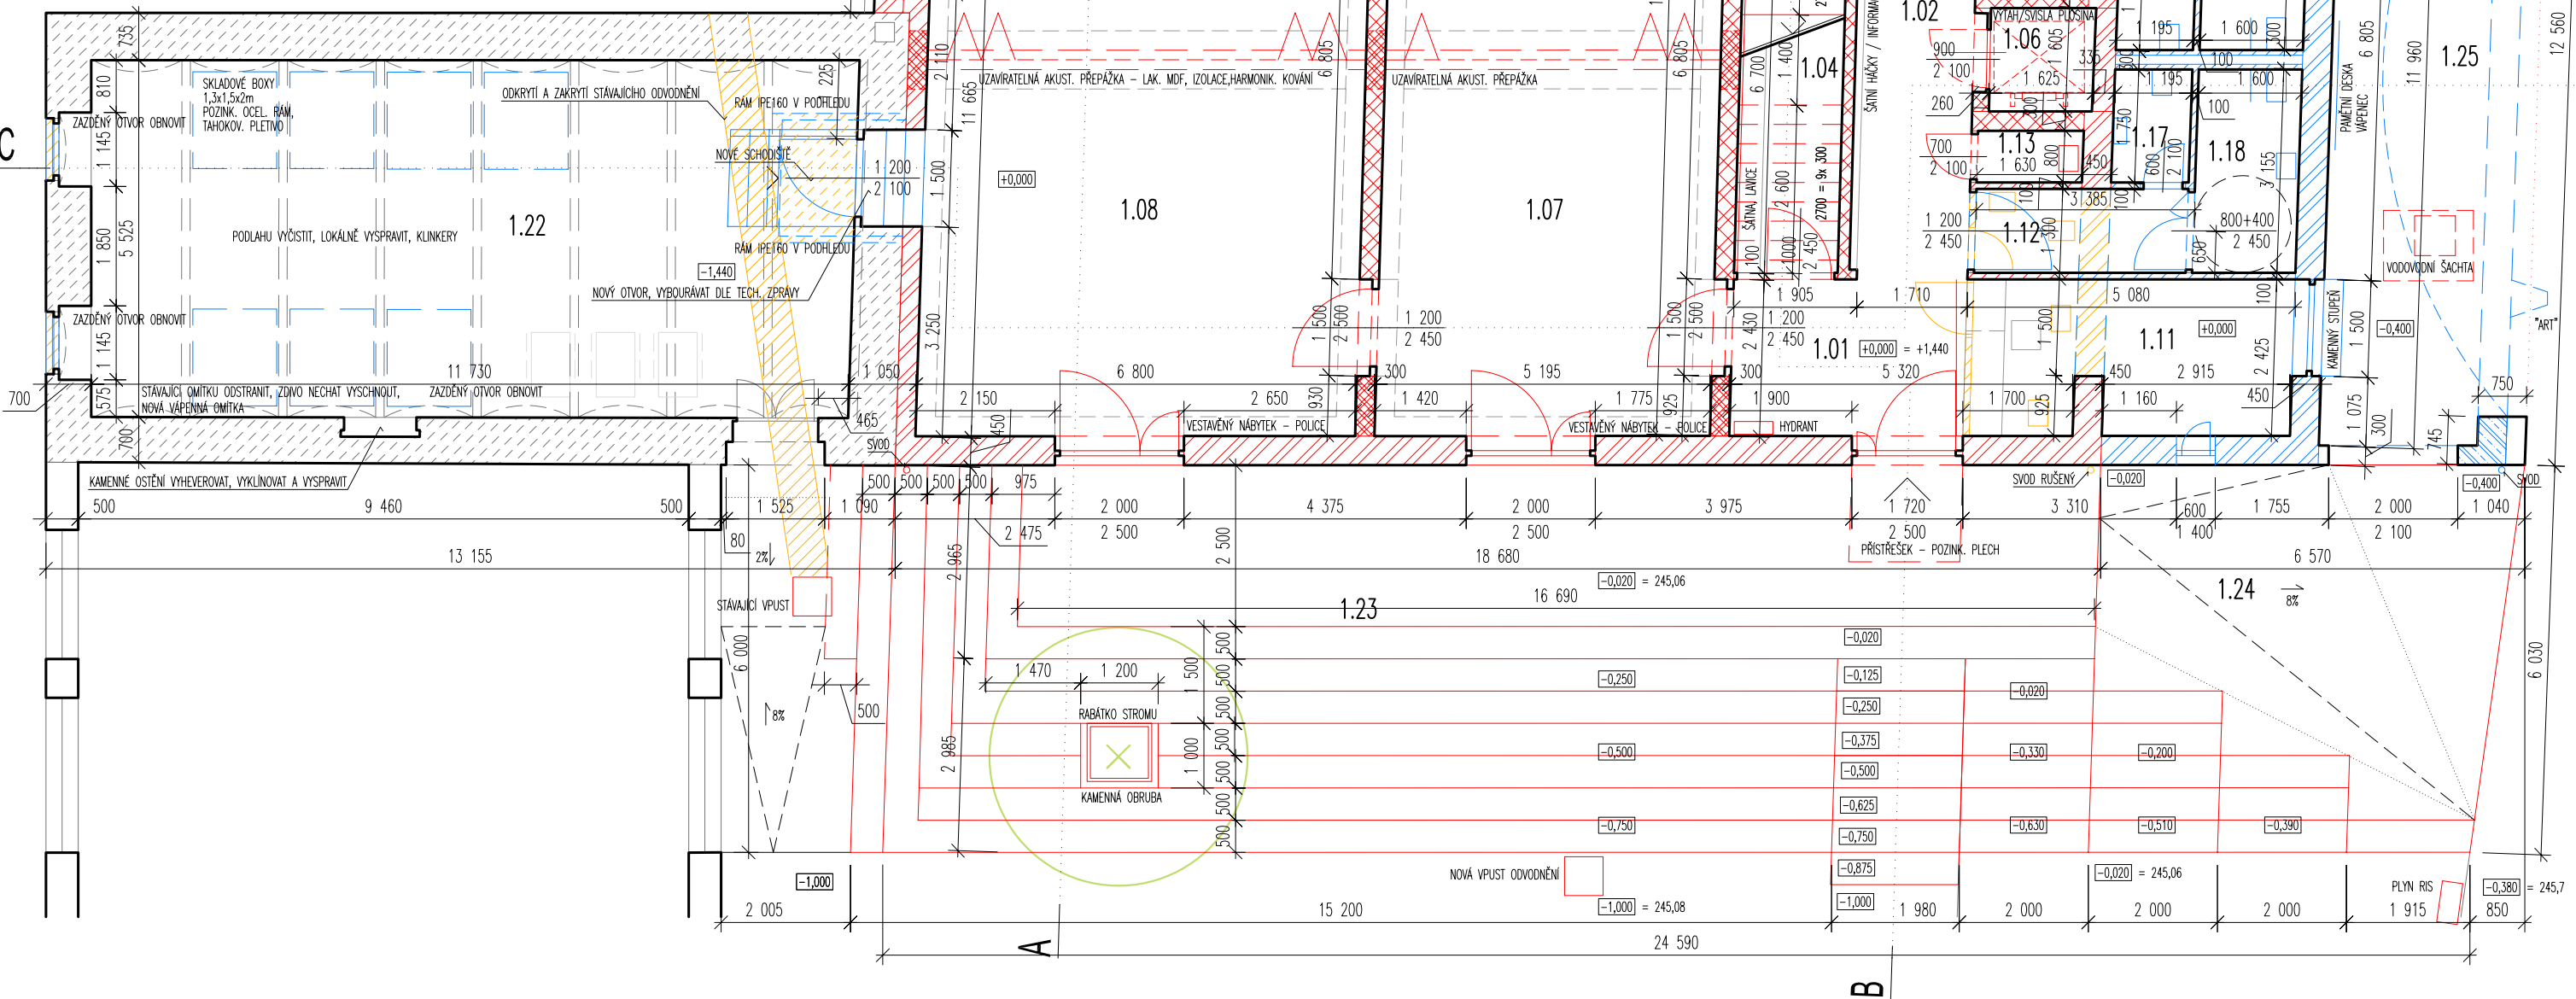

LEGENDA MATERIÁLŮ

	KERAMICKÉ IZOLAČNÍ TVÁRNICE, tl. 240mm, 300mm, 440mm, U max 0,28 W/m2K		STÁVAJÍCÍ STAV
	ZDĚNÉ PŘÍČKY, KERAMICKÉ TVAROVKY tl.100mm		I. ETAPA (SP)
	KERAMICKÉ TVÁRNICE NOSNÉ VNITŘNÍ, tl.300mm, 175mm		II. ETAPA (OR)
	CIHLY PLNÉ, VYSOKÁ PEVNOST		NUTNÉ ZMĚNY ETAPY I. PŘI REALIZACI ETAPY II.
	KAMENNÉ / SMÍŠENÉ ZDVO		
	ŽELEZOBETON		
	ŽULOVÁ DLÁŽBA - ŽERNOVKA, III. KAT.		
	DUBOVÉ PRAČCE KLADENÉ DO STĚRKY		
	DUBOVÉ FOŠNY DŘÁŽKOVANÉ		

±0,000=246,080 B.p.v., S-JTSK

generální projektant

a.L.T
architekti
 A.L.T ARCHITEKTI v.o.s.
 Závěrká 398/3, 169 00 Praha 6
 Tel.: 226209040, 226209042
 Fax: 226209043, e-mail: a-LT@a-LT.cz

zodpovědný projektant

Ing. arch. Peter Lacko, autorizovaný architekt
 číslo autorizace 02888-ČKA
 Husovo náměstí 420, 253 01 Hostivice

název stavby

STAVEBNÍ ÚPRAVY DOMU čp.65
 ETAPA I + ETAPA II

místo stavby

K.Ú.: ÚVALY, 91377
 p.č.: 195, Riegrova ul. čp.65

obec, okres

ÚVALY, k.ú. Úvaly

investor

Městský úřad Úvaly
 zastoupen starostou MUDr. Janem Štastrým
 Pražská 276, 250 82 Úvaly
 Tel.: 281 981 401
 Fax.: 281 981 696, e-mail: sekretariat@metouvaly.cz

stupeň PD

DOKUMENTACE PRO ÚR + SP

profese

ARCHITEKTONICKO-STAVEBNÍ ŘEŠENÍ

projektant profese

A.L.T ARCHITEKTI v.o.s.
 Závěrká 398/3, 169 00 Praha 6
 Tel.: 226209040, 226209042
 Fax: 226209043, e-mail: a-LT@a-LT.cz

název výkresu

PŮDORYS 1.NP

měřítko	1 : 100	ozn. přílohy	F1-1-21	revize	0,1	číslo paré	
datum	06 / 2011						