


LEGENDA MÍSTNOSTÍ 1NP

OZN. MÍST.	OČEL MÍSTNOSTI	m2	OPRAVY POVRCHŮ		
			PODLAHA	STĚNY	STROP
2.01	CHODBA	9,2	DUBOVÁ PRKNA / PVC	BÍLÁ MALBA	BÍLÁ MALBA
2.02	CHODBA	11,2	DUBOVÁ PRKNA / PVC	BÍLÁ MALBA	BÍLÁ MALBA
2.03	CHODBA	9,1	DUBOVÁ PRKNA / PVC	BÍLÁ MALBA	BÍLÁ MALBA
2.04	SCHODIŠTĚ	5,5	DUBOVÁ PRKNA / PVC	BÍLÁ MALBA	BÍLÁ MALBA
2.05	REZERVA - VÝTAH	2,6	-	BÍLÁ MALBA	BÍLÁ MALBA
2.06	VÍCEOČELOVÝ SÁL	147,7	DUBOVÁ PRKNA / PVC	BÍLÁ MALBA	BÍLÁ MALBA
2.07	KANCELÁŘ / SKLAD	18,7	DUBOVÁ PRKNA / PVC	BÍLÁ MALBA	BÍLÁ MALBA
2.08	CHODBA / ZÁDVEŘÍ	10,2	KLET. BETON + NATĚR	BÍLÁ MALBA	BÍLÁ MALBA
2.09	TZB VODA	1,3	KLET. BETON + NATĚR	OMYVATELNÝ SYNT. LAK	BÍLÁ MALBA
2.10	TZB KOTELNA	3,1	KLET. BETON + NATĚR	OMYVATELNÝ SYNT. LAK	BÍLÁ MALBA
2.11	CHODBA, ČAJ. KUCHYŇKA	18,8	KLET. BETON + NATĚR	OMYVATELNÝ SYNT. LAK	BÍLÁ MALBA
2.12	WC CHLAPCI	2,4	KLET. BETON + NATĚR	OMYVATELNÝ SYNT. LAK	BÍLÁ MALBA
2.13	WC DĚVKY	2,4	KLET. BETON + NATĚR	OMYVATELNÝ SYNT. LAK	BÍLÁ MALBA
2.14	ÚKLID	2,4	KLET. BETON + NATĚR	OMYVATELNÝ SYNT. LAK	BÍLÁ MALBA
2.15	PERSONÁL	2,4	KLET. BETON + NATĚR	OMYVATELNÝ SYNT. LAK	BÍLÁ MALBA
2.16	ŠATNA CHLAPCI	2,8	KLET. BETON + NATĚR	OMYVATELNÝ SYNT. LAK	BÍLÁ MALBA
2.17	SPRCHA CHLAPCI	1,2	STĚRKA	OMYVATELNÝ SYNT. LAK	OMYVATELNÝ SYNT. LAK
2.18	ŠATNA DĚVKY	2,9	KLET. BETON + NATĚR	OMYVATELNÝ SYNT. LAK	BÍLÁ MALBA
2.19	SPRCHA DĚVKY	1,2	STĚRKA	OMYVATELNÝ SYNT. LAK	OMYVATELNÝ SYNT. LAK
2.20	ŠATNA DÁMY	2,9	KLET. BETON + NATĚR	OMYVATELNÝ SYNT. LAK	BÍLÁ MALBA
2.21	SPRCHA DÁMY	1,2	STĚRKA	OMYVATELNÝ SYNT. LAK	OMYVATELNÝ SYNT. LAK
2.22	ŠATNA PÁNI	3,1	KLET. BETON + NATĚR	OMYVATELNÝ SYNT. LAK	BÍLÁ MALBA
2.23	SPRCHA PÁNI	1,3	STĚRKA	OMYVATELNÝ SYNT. LAK	OMYVATELNÝ SYNT. LAK
PLOCHA 2NP		263,6			

LEGENDA MATERIÁLŮ

- KERAMICKÁ IZOLAČNÍ TVÁRNICE, tl. 240mm, 300mm, 440mm, U max 0,28 W/m2K
- ZDĚNÉ PŘÍČKY, KERAMICKÉ TVAROVKY tl.100mm
- KERAMICKÉ TVÁRNICE NOSNÉ VNITŘNÍ, tl.300mm, 175mm
- CIHLY PLNÉ, VYSOKÁ PEVNOST
- STÁVAJÍCÍ ZDVO CD-M (MULTITEC)
- STÁVAJÍCÍ STAV
- I. ETAPA (SP)
- II. ETAPA (ÚR + SP)
- NUTNÉ ZMĚNY ETAPY I. PŘI REALIZACI ETAPY II.

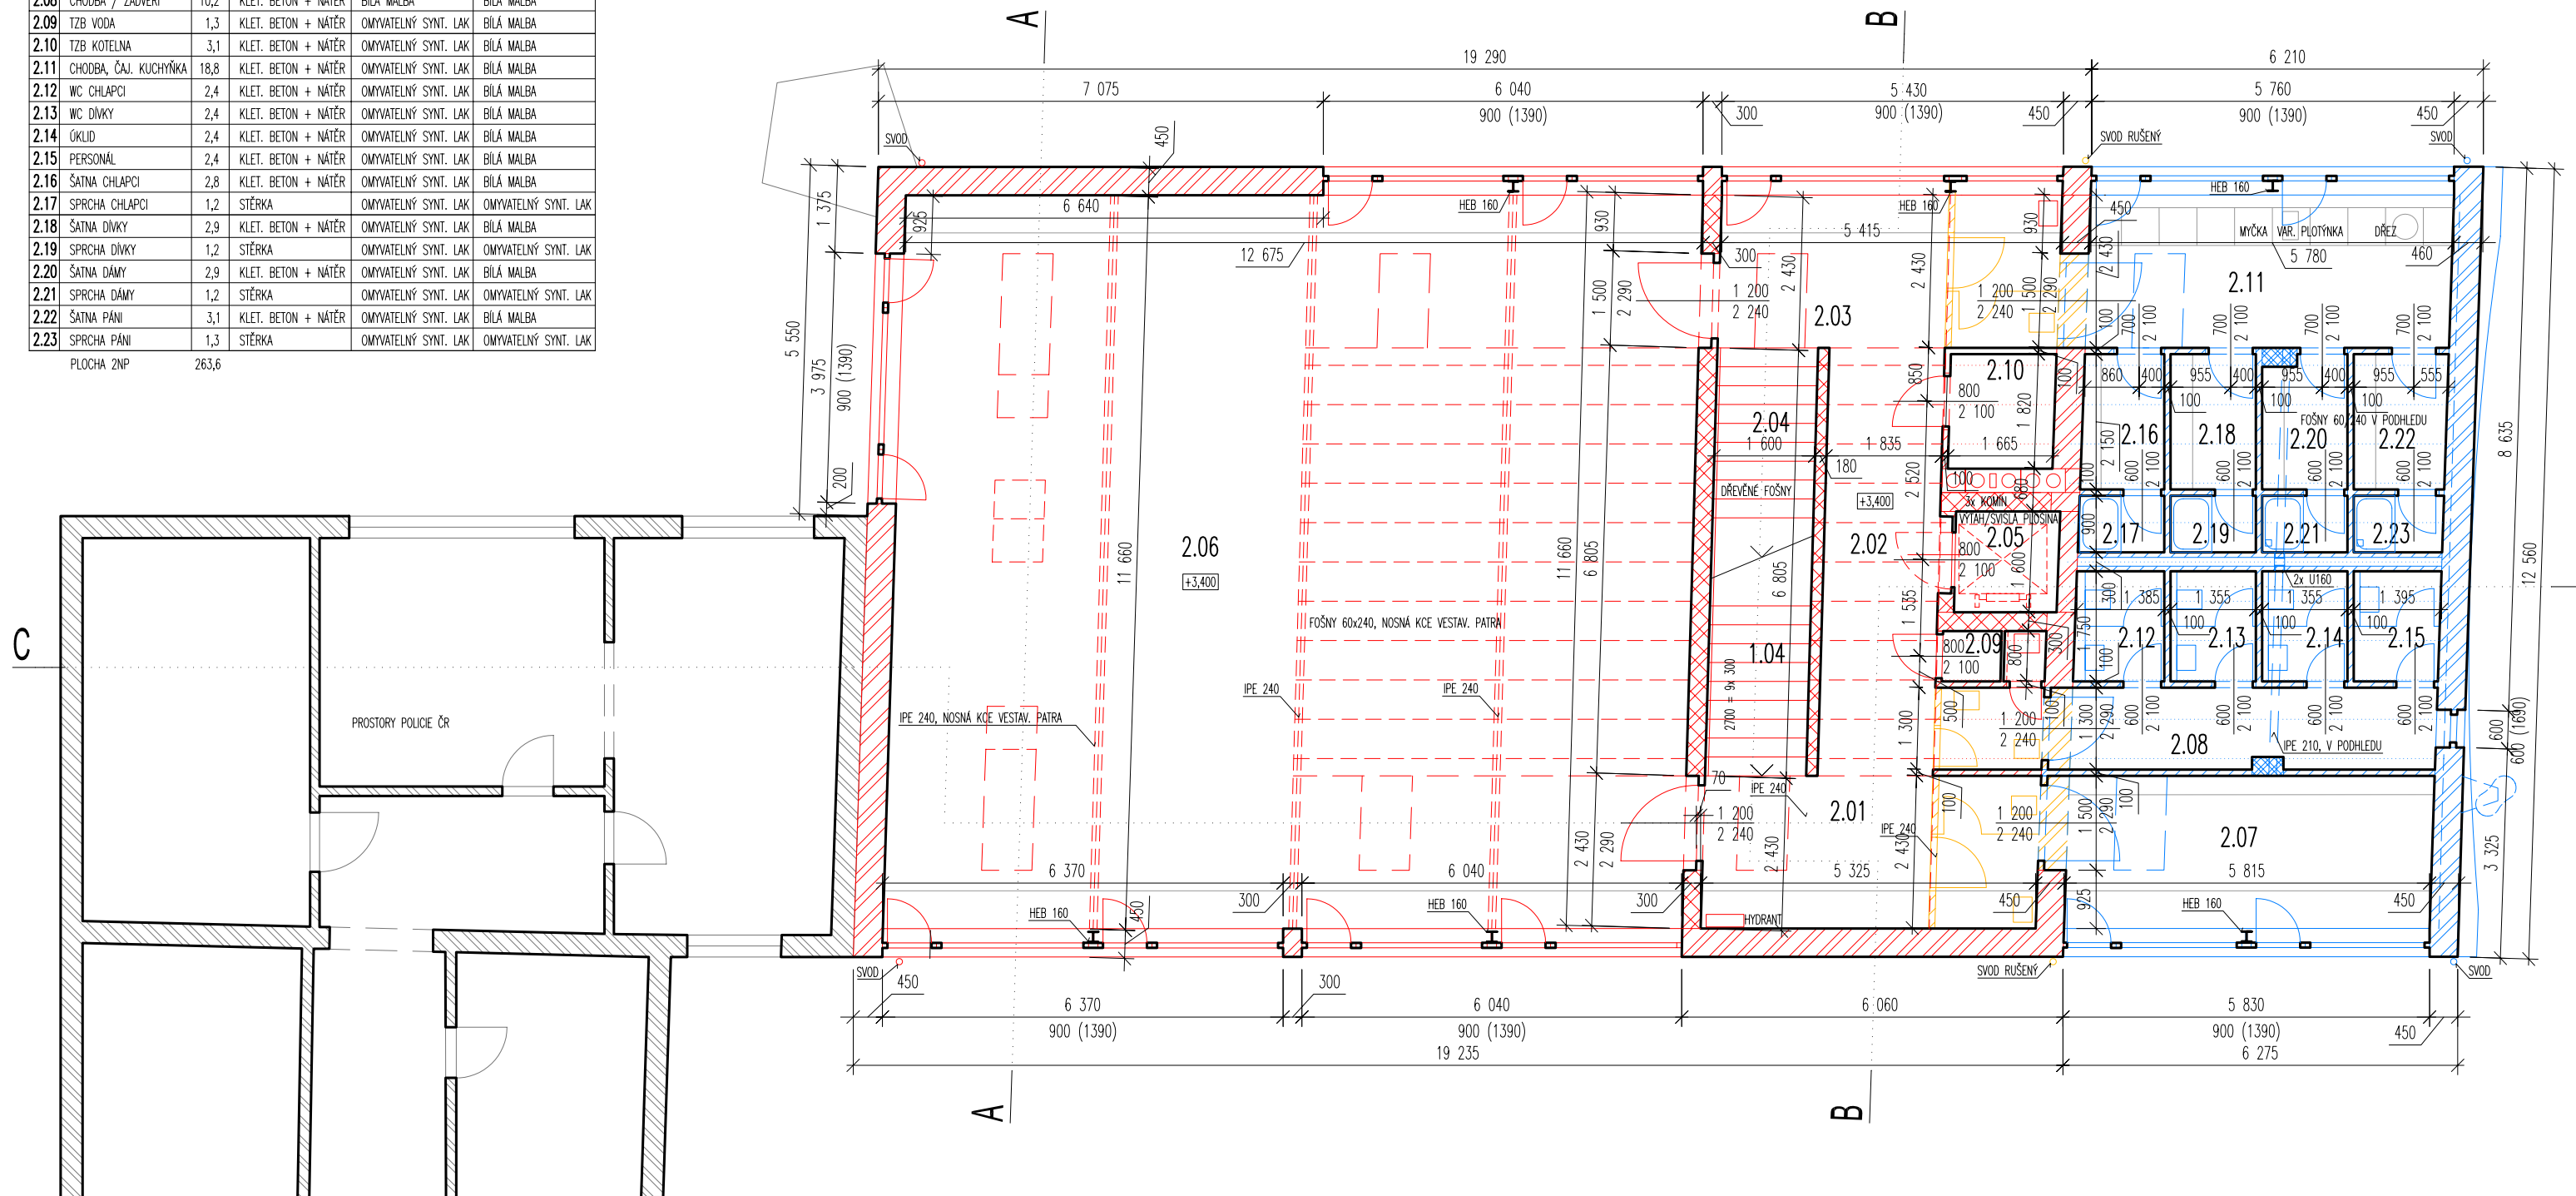

±0,000=246,080 B.p.v., S-JTSK

generální projektant	 A.LT ARCHITEKTI v.o.s. Závěrka 398/3, 169 00 Praha 6 Tel.: 226209040, 226209042 Fax: 226209043, e-mail: a-LT@a-LT.cz		
zodpovědný projektant	Ing. arch. Peter Lacko, autorizovaný architekt číslo autorizace 02888-ČKA Husovo náměstí 420, 253 01 Hostivice		
název stavby	STAVEBNÍ ÚPRAVY DOMU čp.65 ETAPA I + ETAPA II		
místo stavby	K.Ú.: ÚVALY, 91377 p.č.: 195, Riegrova ul. čp.65		
obec,okres	ÚVALY, k.ú. Úvaly		
investor	Městský úřad Úvaly zastoupen starostou MUDr. Janem Štašným Pražská 276, 250 82 Úvaly Tel.: 281 981 401 Fax.: 281 981 696, e-mail: sekretariat@metouvaly.cz		
stupeň PD	DOKUMENTACE PRO ÚR + SP		
profese	ARCHITEKTONICKO- STAVEBNÍ ŘEŠENÍ		
projektant profese	A.LT ARCHITEKTI v.o.s. Závěrka 398/3, 169 00 Praha 6 Tel.: 226209040, 226209042 Fax: 226209043, e-mail: a-LT@a-LT.cz		
název výkresu	PŮDORYS 2.NP		
měřítko	1 : 100	ozn. přílohy	revize číslo paré
datum	06 / 2011	F1-1-22	0,1