



1.NP

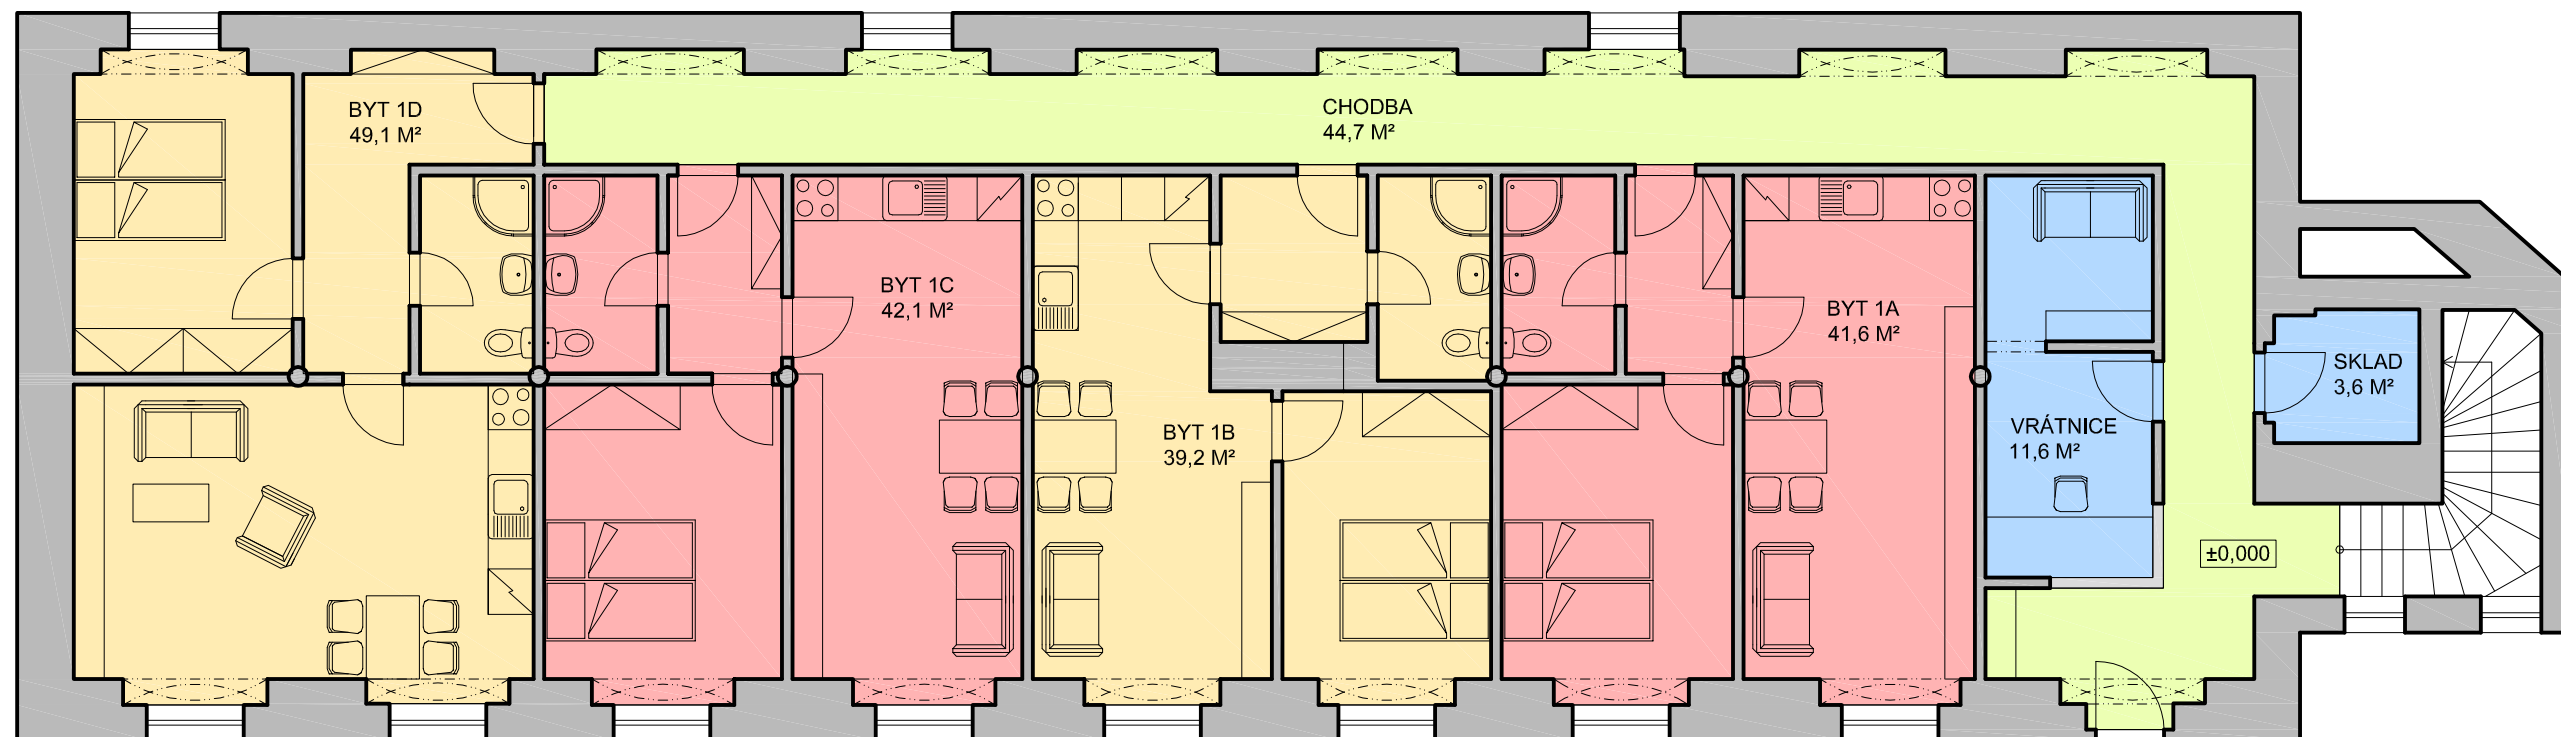

2.NP

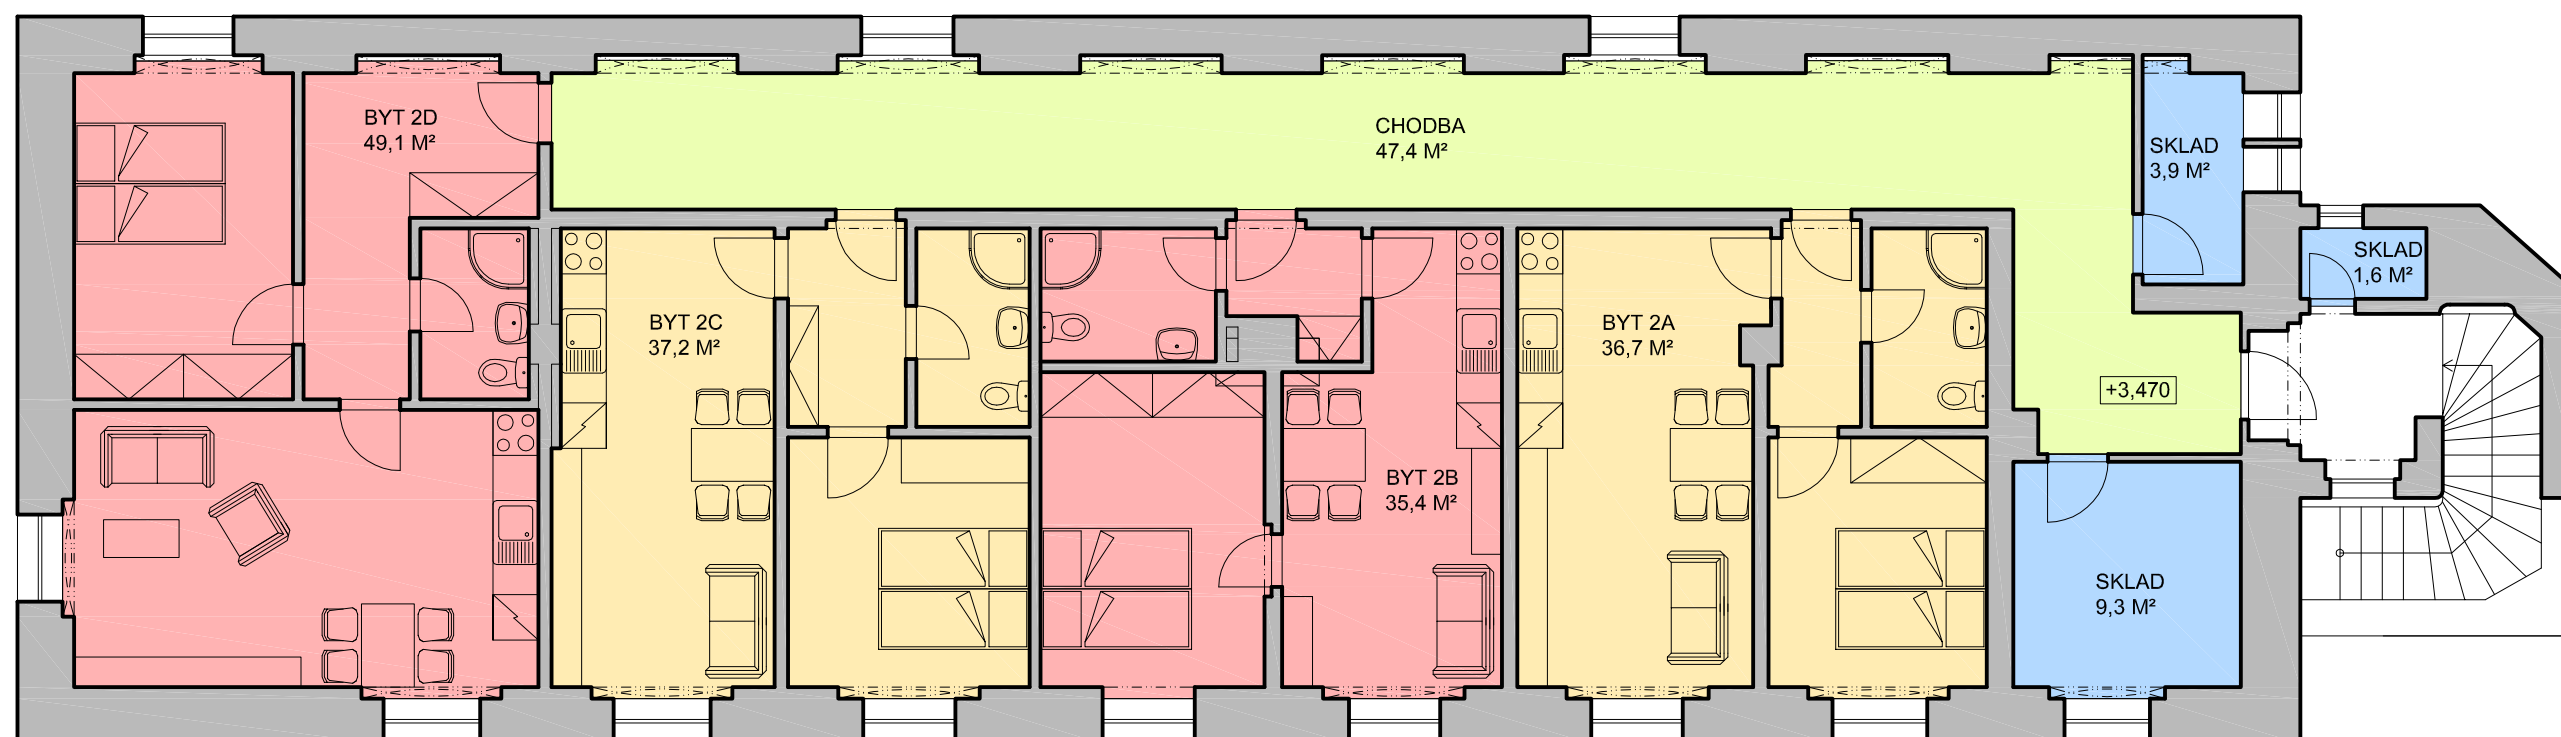

27/02/2014

STAVEBNÍ ÚPRAVY BYTOVÉHO DOMU ČP.105, ÚVALY

0 2 4 6m