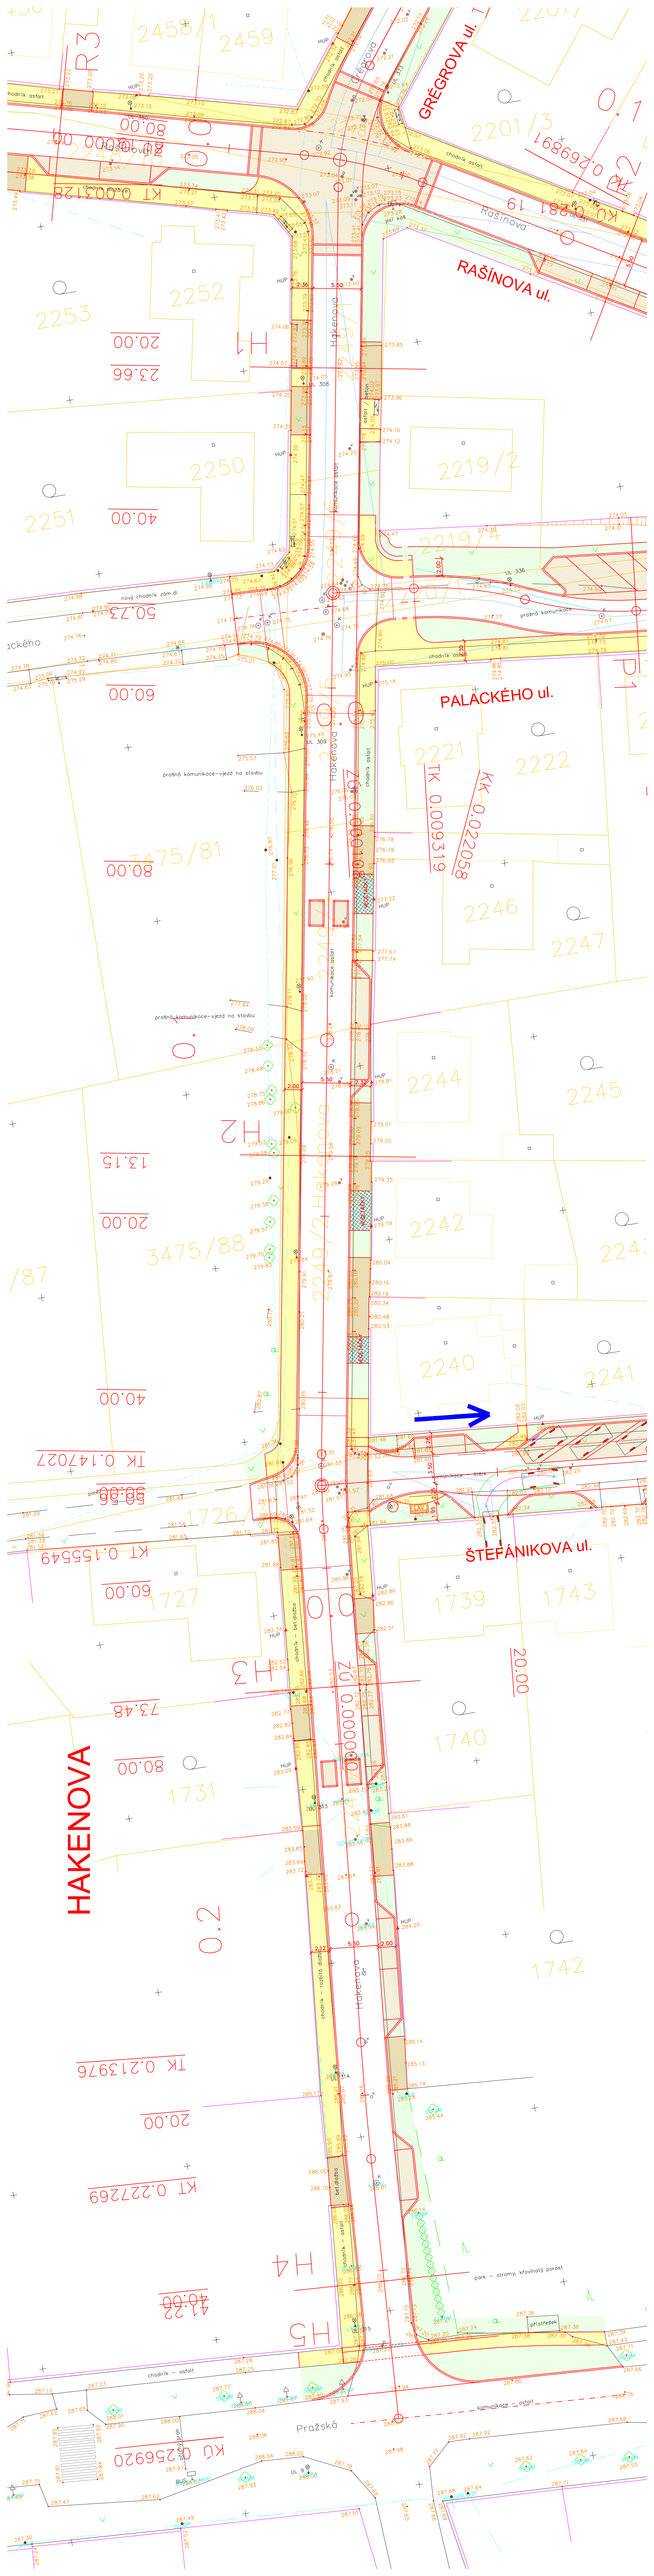
GRÉGROVA ul.
RAŠÍNOVA ul.
PALÁCKÉHO ul.
ŠTEFÁNIKOVA ul.
HAKENOVA
Hakenova
Rašínova
Pražská
2458/1
2459
2201/1
2201/3
2252
2253
2250
2251
2219/2
2219/4
2221
2222
2246
2247
2244
2245
2242
2243
2240
2241
3475/81
3475/88
1727
1731
1739
1743
1740
1742
H1
H2
H3
H4
H5
R3
0.1
0.2
KT 0.0003128
KT 0.0699119
KK 0.0202858
TK 0.0093119
TK 0.1470227
KT 0.1555549
TK 0.213976
KT 0.2272269
KÚ 0625920
80.00
60.00
40.00
20.00
23.66
50.73
13.15
73.48
41.22
chodník - asfalt
komunikace - asfalt
park - stromy, křovinatý porost
přístřešek
nový chodník zám.dl.
prašná komunikace-výjezd na stavbu