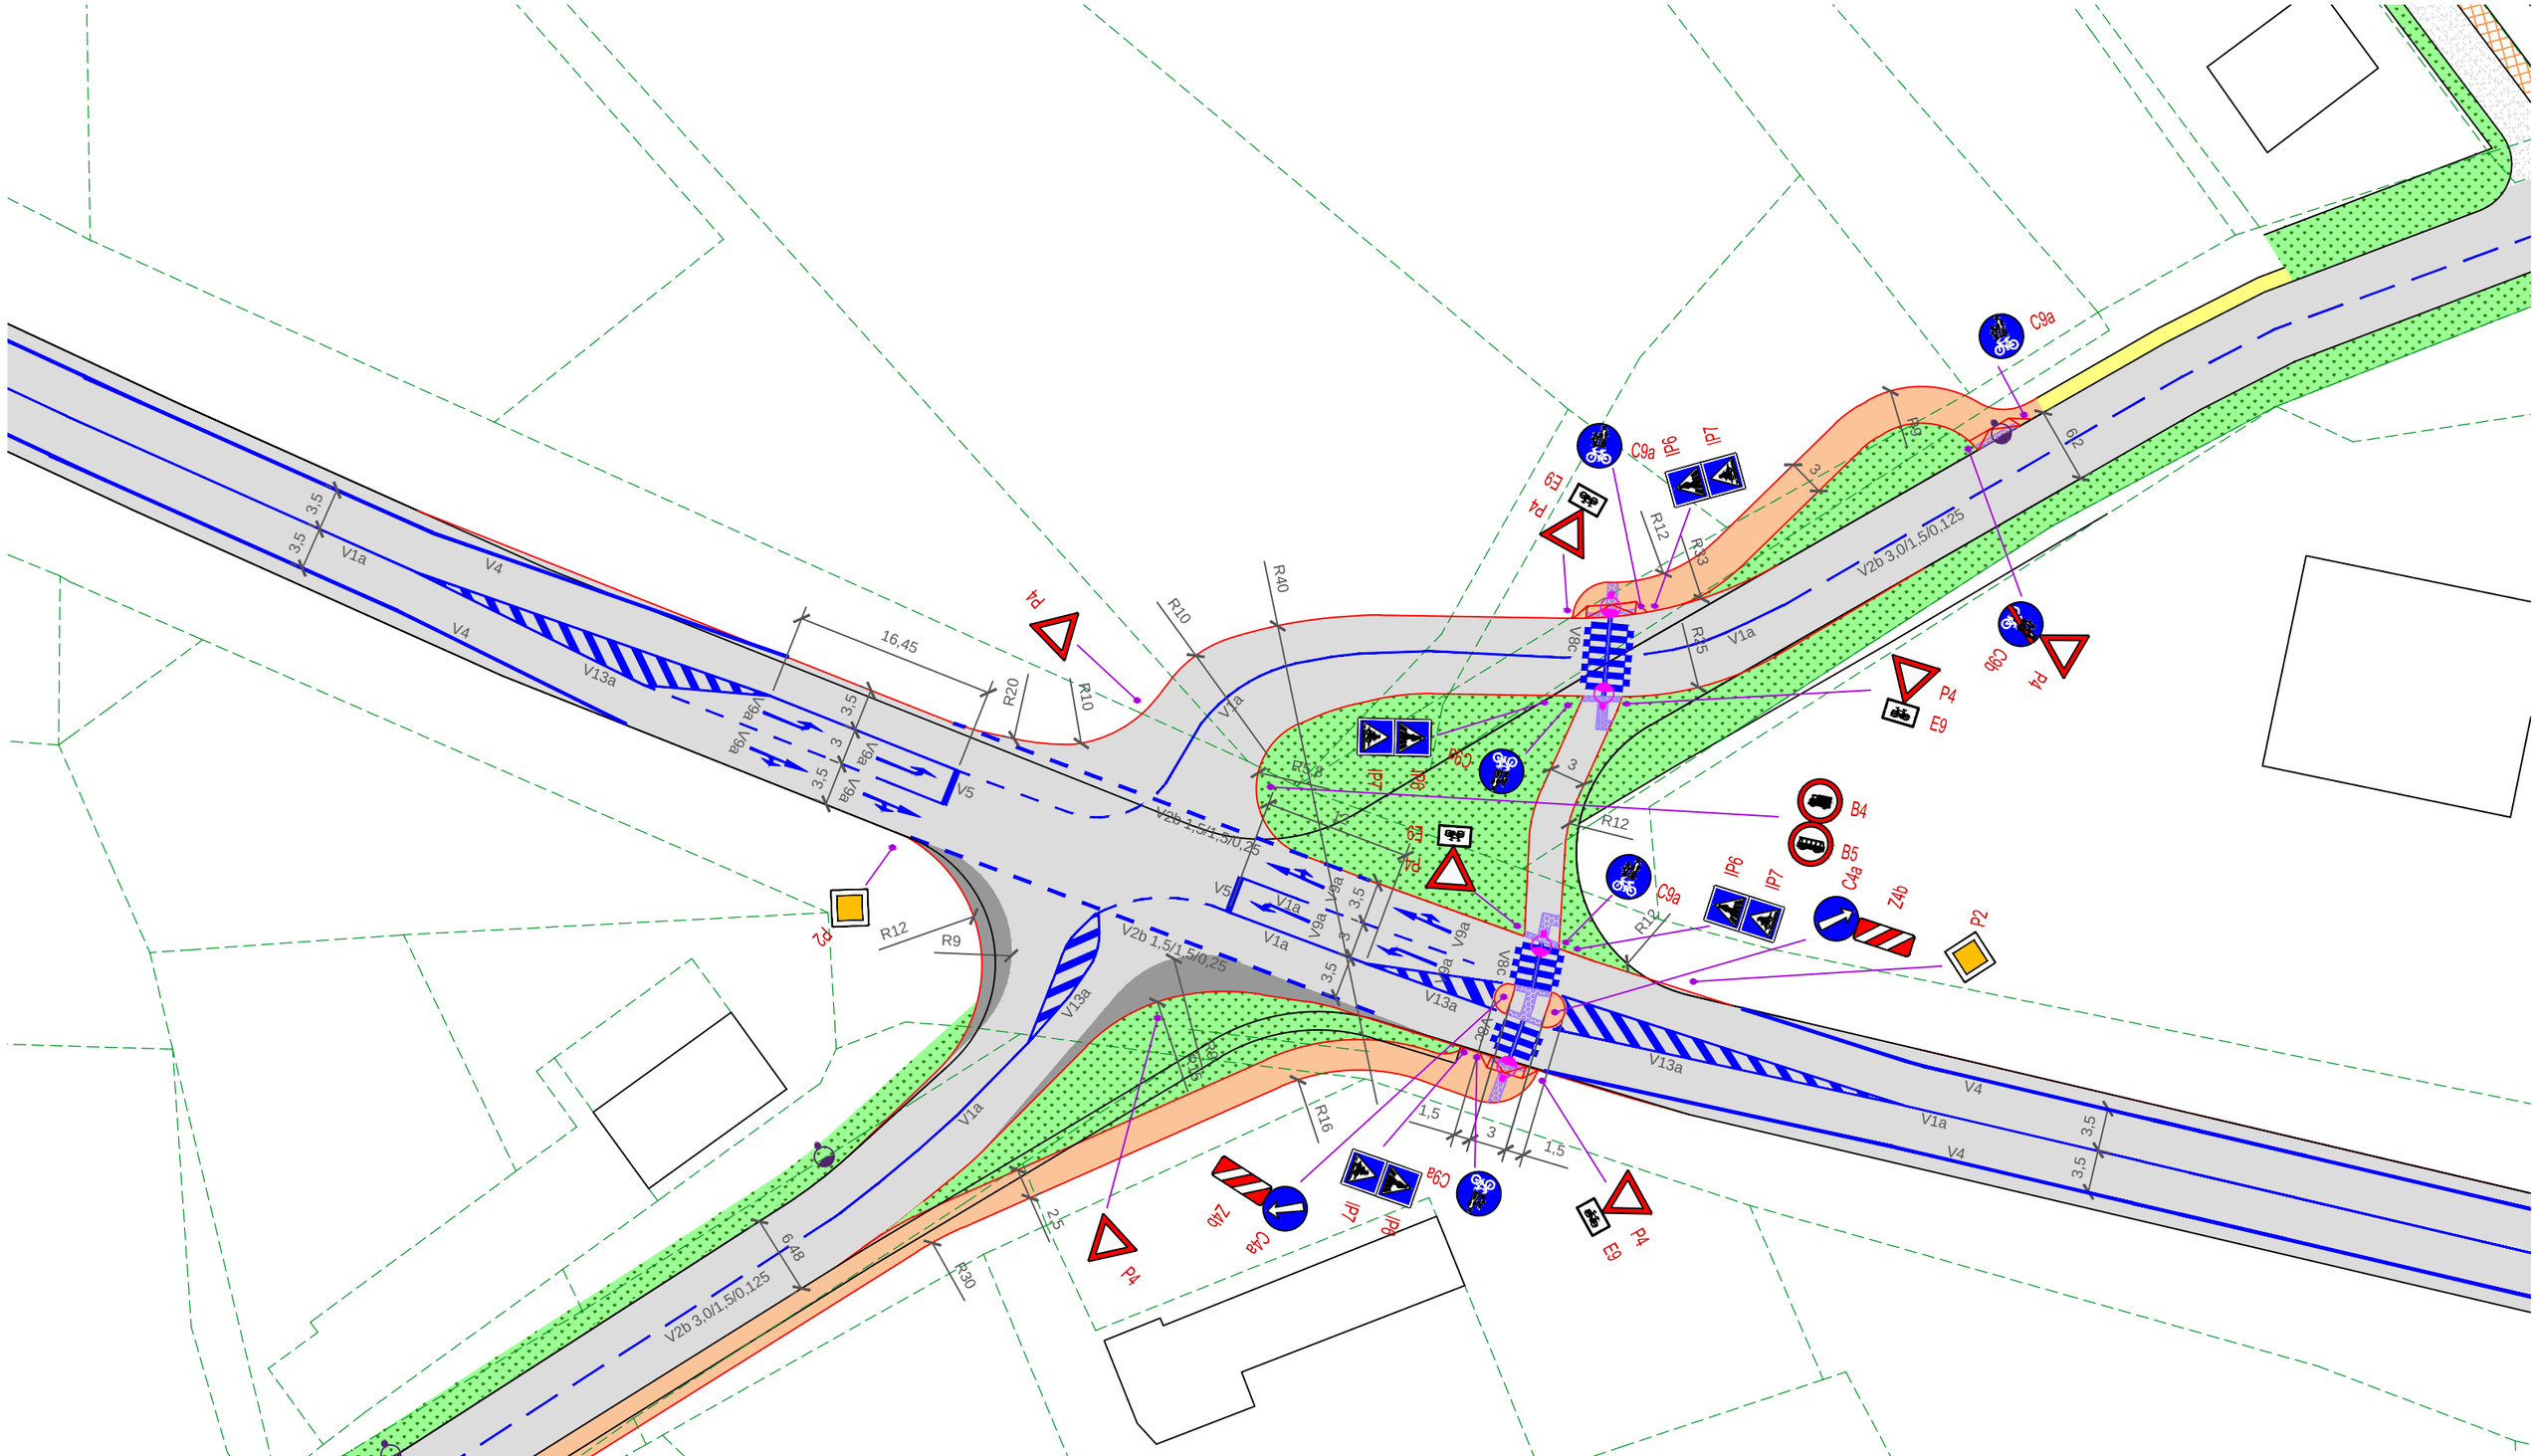

Legenda

- Nové hrany
- Stávající hrany
- Nové VDZ
- Odkazové přímky

- Asfalt
- Zpevněná srpovitá krajnice
- Chodník - asfalt
- Chodník - beton
- Prvky pro nevidomé
- Zeleň

S, Z, V, J

- VO - stávající
- VO - nové

ČVUT FAKULTA DOPRAVNÍ
Konviktská 20
110 00 Praha 1

Vypracovala: Bc. Karolína Moudrá
Datum: 06/2016
Vedoucí projektu: doc. Ing. Jiří Čarský, Ph.D.
Vedoucí projektu: Ing. Bc. Karel Kocián
Měřítko: 1: 500
Číslo přílohy: 33

Název projektu:
Analýza stávající dopravně - bezpečnostní situace a návrh dopravně - inženýrských opatření ve městě Úvaly

Název přílohy:
Křižovatka MK Dobročovická x I/12
Varianta průsečná