


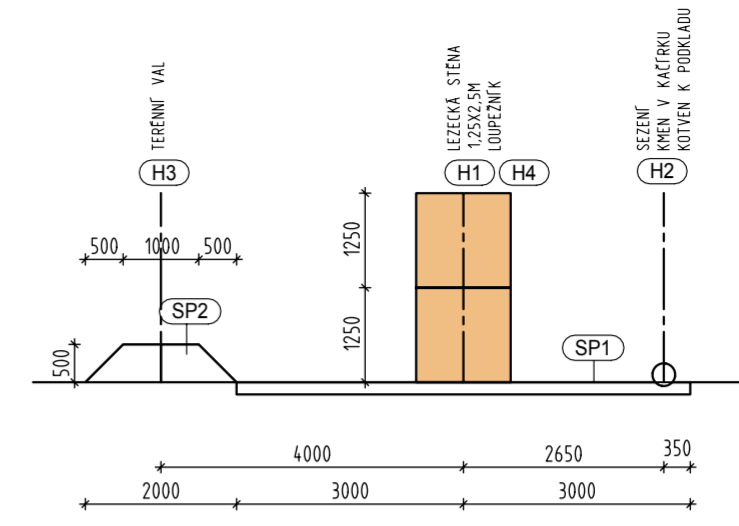

### ŘEZ PROFILEM



### LEGENDA OZNAČENÍ:

- KATASTRÁLNÍ HRANICE
- NOVÉ PRVKY PARKU
- ZELEŇ STÁVAJÍCÍ (ZS)
- MĚSTSKÝ MOBILIÁR NOVÝ (M)
- MOBILIÁR HRŠTĚ (H)
- LEZECKÉ STĚNY, 1,25x2,5m (H1)
- SKLADEBNOST POVRCHŮ (SP)
- LAVIČKY (M1)
- KMENY ZBAVENÉ KŮRY (H2)
- BETONOVÁ VYMÝVANÁ DLAŽBA
- VALOUNOVÉ KAMENIVO-KAČTŘEK
- TRAVNATÝ POROST NOVÝ
- INŽENÝRSKÉ SÍTĚ
- SDĚLOVACÍ VEDENÍ PODZEMNÍ
- SDĚLOVACÍ VEDENÍ NADZEMNÍ
- PODZEMNÍ VEDENÍ ELEKTRO, do 1 kW
- PODZEMNÍ VEDENÍ ELEKTRO, do 35kW
- PODZEMNÍ VEDENÍ ELEKTRO NADZEMNÍ
- JEDNOTNÁ KANALIZACE
- PLYNOVOD STL

CELKOVÁ PLOCHA ÚPRAV 172 m<sup>2</sup>

±0,000 = +268,50 m n.m. (VÝŠKOVÝ SYSTÉM B.p.v., SOUŘADNICOVÝ SYSTÉM S - JTSK PRAHA)

|   |  |  |                           |
|---|--|--|---------------------------|
| <b>AKCE: PARK SKARA - ÚVALY</b>   |  |  |                           |
| MÍSTO STAVBY: k. ú.: Úvaly u Prahy 775738<br>parc. číslo: 1049/4, 1049/5  |  |  |                           |
| INVESTOR: město Úvaly<br>Pražská 276, Úvaly, 250 82   |  | MR&S architekti, s.r.o.<br>Ing. arch. David Strach, Ing. arch. Dana Svobodová<br>Ocelářská 344/ 10, Praha 9<br>t. 226 220 006, 774 212 283, 777 951 255<br>e. david.strach@mr-s.cz, dana.svobodova@mr-s.cz |                           |
| GENERÁLNÍ PROJEKTANT/ARCHITEKT:<br>MR&S architekti, s.r.o.<br>Ocelářská 344/ 10, Praha 9<br>t. 226 220 006, 774 212 283, 777 951 255<br>e. david.strach@mr-s.cz, dana.svobodova@mr-s.cz |  | ČÍSLO ZAKÁZKY:<br>029-12   |                           |
| PROJEKTANT PROFESE:<br>MR&S architekti, s.r.o.<br>Ocelářská 344/ 10, Praha 9<br>t. 226 220 006, 774 212 283, 777 951 255<br>e. david.strach@mr-s.cz, dana.svobodova@mr-s.cz             |  | ZODP. PROJEKTANT: Ing. arch. David Strach, ČKA 03 372<br>KRESLIL: Ing. arch. Jan Stáhala<br>KONTROLOVAL: Ing. arch. David Strach   |                           |
| ČÁST: <b>ARCHITEKTONICKO-STAVEBNÍ ŘEŠENÍ</b>  |  | STUPEŇ PD: <b>DPS</b>  |                           |
| NÁZEV VÝKRESU: <b>VÝKRES PARTERU<br/>NAVRHOVANÝ STAV</b>  |  | MĚŘÍTKO: 1 : 100   | ČÍSLO VÝKRESU: F.1.1.2.b1 |
|   |  | DATUM: 11/2012   | ČÍSLO PÁŘE:               |
|   |  | FORMÁT: 8xA4   |                           |