


Stávající ZM UL012

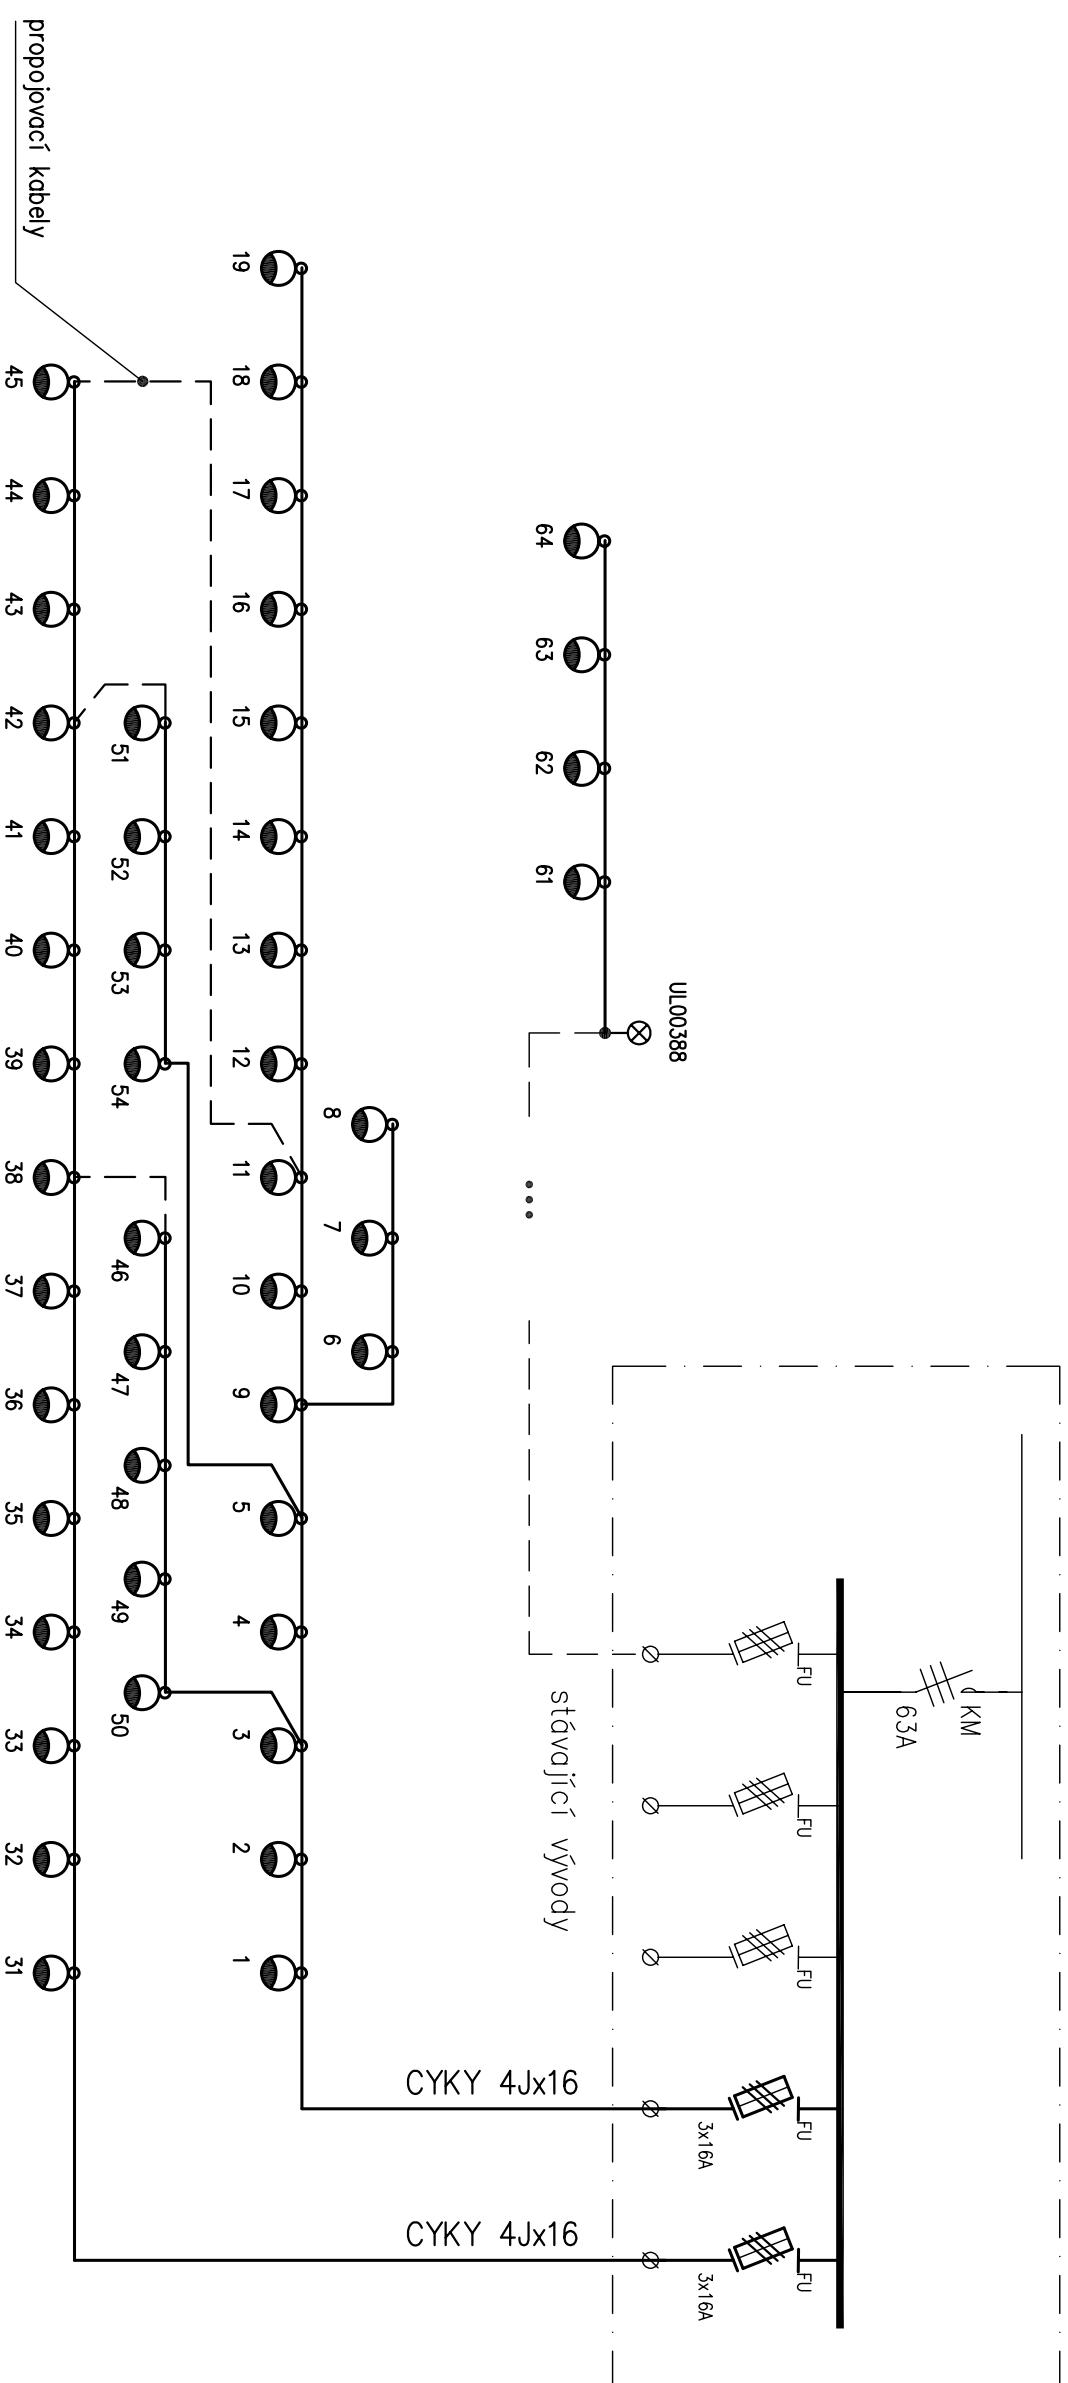

VYPRACOVAL	ZODP. PROJEKTANT	H.L. INŽ. PROJEKTU
Ing. A.Ziskal	Ing. A.Ziskal	
INVESTOR Město Úvaly	MŮ Úvaly	
STAVBA ARCH. <input type="checkbox"/> STAVEB. ARCH. <input type="checkbox"/> KONSTRUKCE <input type="checkbox"/> USTR. TOPENÍ <input type="checkbox"/> VZDUCHOTECHNIKA <input type="checkbox"/> ZDRAV. INSTALACE <input type="checkbox"/> ELEKTRO <input type="checkbox"/> EPS <input type="checkbox"/> JINÉ		
STAVBA LOKALITA U HOROUŠÁNEK ÚVALY VEŘEJNÉ OSVĚTLENÍ		
OBSAH		ČÍSLO SLOŽKY
Schema napájení		<input type="checkbox"/> <input type="checkbox"/> <input type="checkbox"/> <input type="checkbox"/> 3
ING. ALOIS ZISKAL, Pevnostská 13A, PRAHA 8 tel./fax.: 266 711 311, e-mail: AZISK@TEP.CZ		
DATAUM 08/2015	ČÍSLO PÁRE	
ZMĚNA		
STUPĚŇ DUR, DPS		
FORMÁT		
MĚŘÍTKO		
ZAKÁZKOVÉ ČÍSLO		