


VEŘEJNĚ PROSPĚŠNÉ STAVBY UPRAVENÉ ZMĚNOU Č.12

- 1) PŘELOŽKA KOMUNIKACE II/101

VEŘEJNĚ PROSPĚŠNÉ STAVBY RUŠENÉ ZMĚNOU Č.12

- 11) KOMUNIKAČNÍ PŘIPOJENÍ II/101 - HOROUŠÁNKY

VÝŘEZ

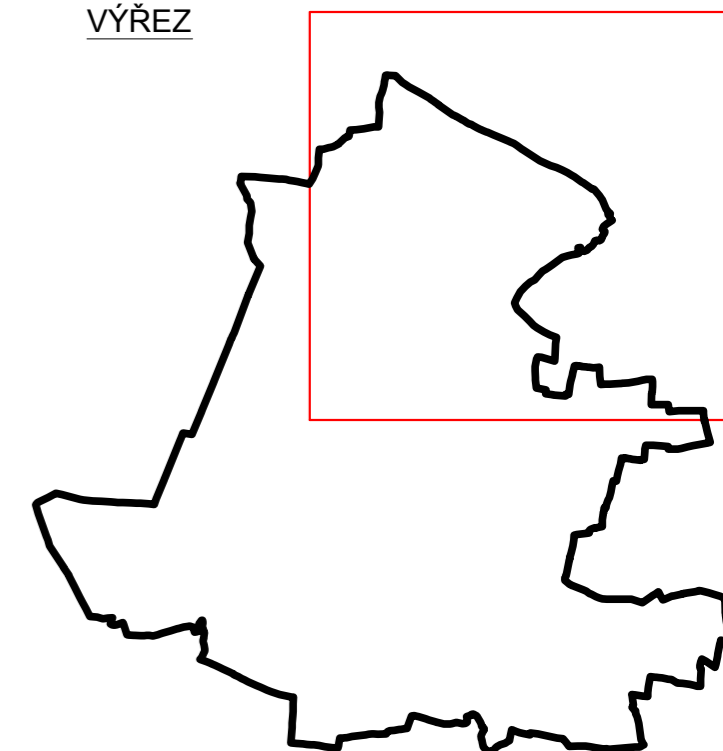

**POŘIZOVATEL:**

Městský úřad Úvaly  
Pražská 276  
250 82 Úvaly

**KVALIFIKOVANÁ OSOBA  
POŘIZOVATELE:**

Ing. arch. Zdeněk Kindl  
Pravonín 167  
257 09 Pravonín  
č. osvědčení 800042571

**ZPRACOVATEL:**

Odpovědná osoba:  
Ing. arch. Ivan Vavřík, ČKA 00 113  
vavrikivan1@gmail.com,  
tel.: 724 030 872  
Jaselská 32  
160 00 Praha 6

**13.  
VEŘEJNĚ PROSPĚŠNÉ STAVBY**

datum: 11/2020  
měřítko: 1:5000



# ÚPnSÚ ÚVALY ZMĚNA Č.12

NÁVRH