




STÁVAJÍCÍ OBJEKT STP.O. HRČEK BYTOVÉ JEDNOTKY - 3.B./PODLAŽÍ

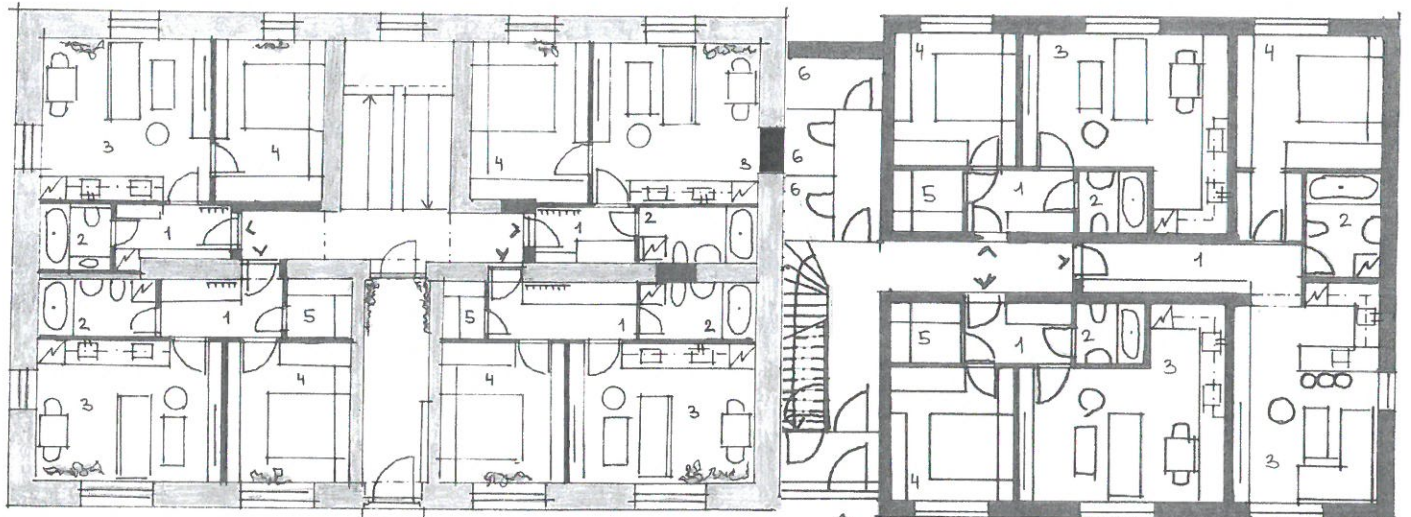

BYTOVÝ DŮM

BYTOVÝ DŮM
PŘÍSTAVBA

- | | |
|------------------------|------------------|
| 1/HALA | 4/LOŽNICE |
| 2/KOUP. WC | 5/KOMORA (ŠATNA) |
| 3/OB. POKOJ KUCHYNĚ | 6/SHLEPNÍ KÓJE |

ČP. 374 - ÚVALY

ING. JAN BŘEZINA
ING. ARCH. JAN PAZOUREK
ARCHICON PLUS 02/2021

Handwritten signature

NOVÝ STAV