


ÚPnSÚ ÚVALY

ZMĚNA Č.14


NÁVRH K VEŘEJNÉMU PROJEDNÁNÍ

VÝŘEZ 1

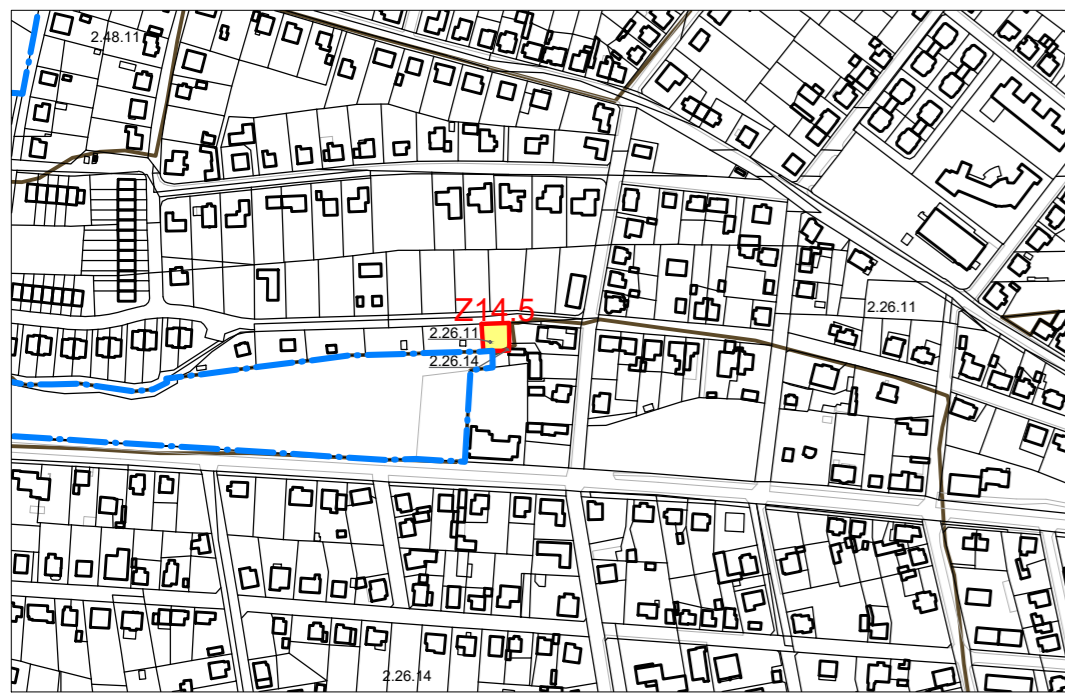


LEGENDA:


- HRANICE SPRÁVNÍHO ÚZEMÍ OBCE
- ZASTAVĚNÉ ÚZEMÍ OBCE K 1.2.2023
- Z14.x OZNAČENÍ PŘEDPOKLÁDANÉHO ZÁBORU ZPF
- HRANICE BPEJ
- 2.10.10 KÓD BPEJ
- ZEMĚĎELSKÁ PŮDA S TRÍDOU OCHRANY I
- ZEMĚĎELSKÁ PŮDA S TRÍDOU OCHRANY II
- ZEMĚĎELSKÁ PŮDA S TRÍDOU OCHRANY III
- ZEMĚĎELSKÁ PŮDA S TRÍDOU OCHRANY IV
- ZEMĚĎELSKÁ PŮDA S TRÍDOU OCHRANY V
- NENÍ EVIDOVANÉ BPEJ

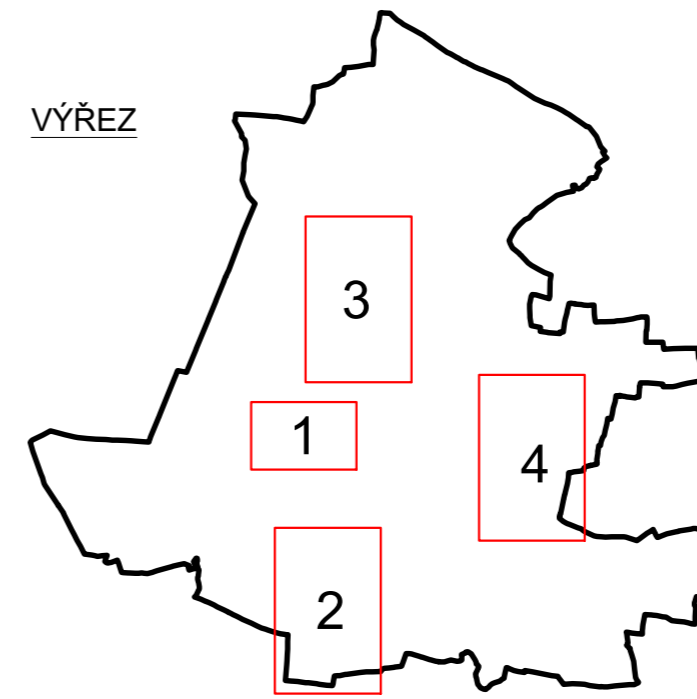


VÝŘEZ 2

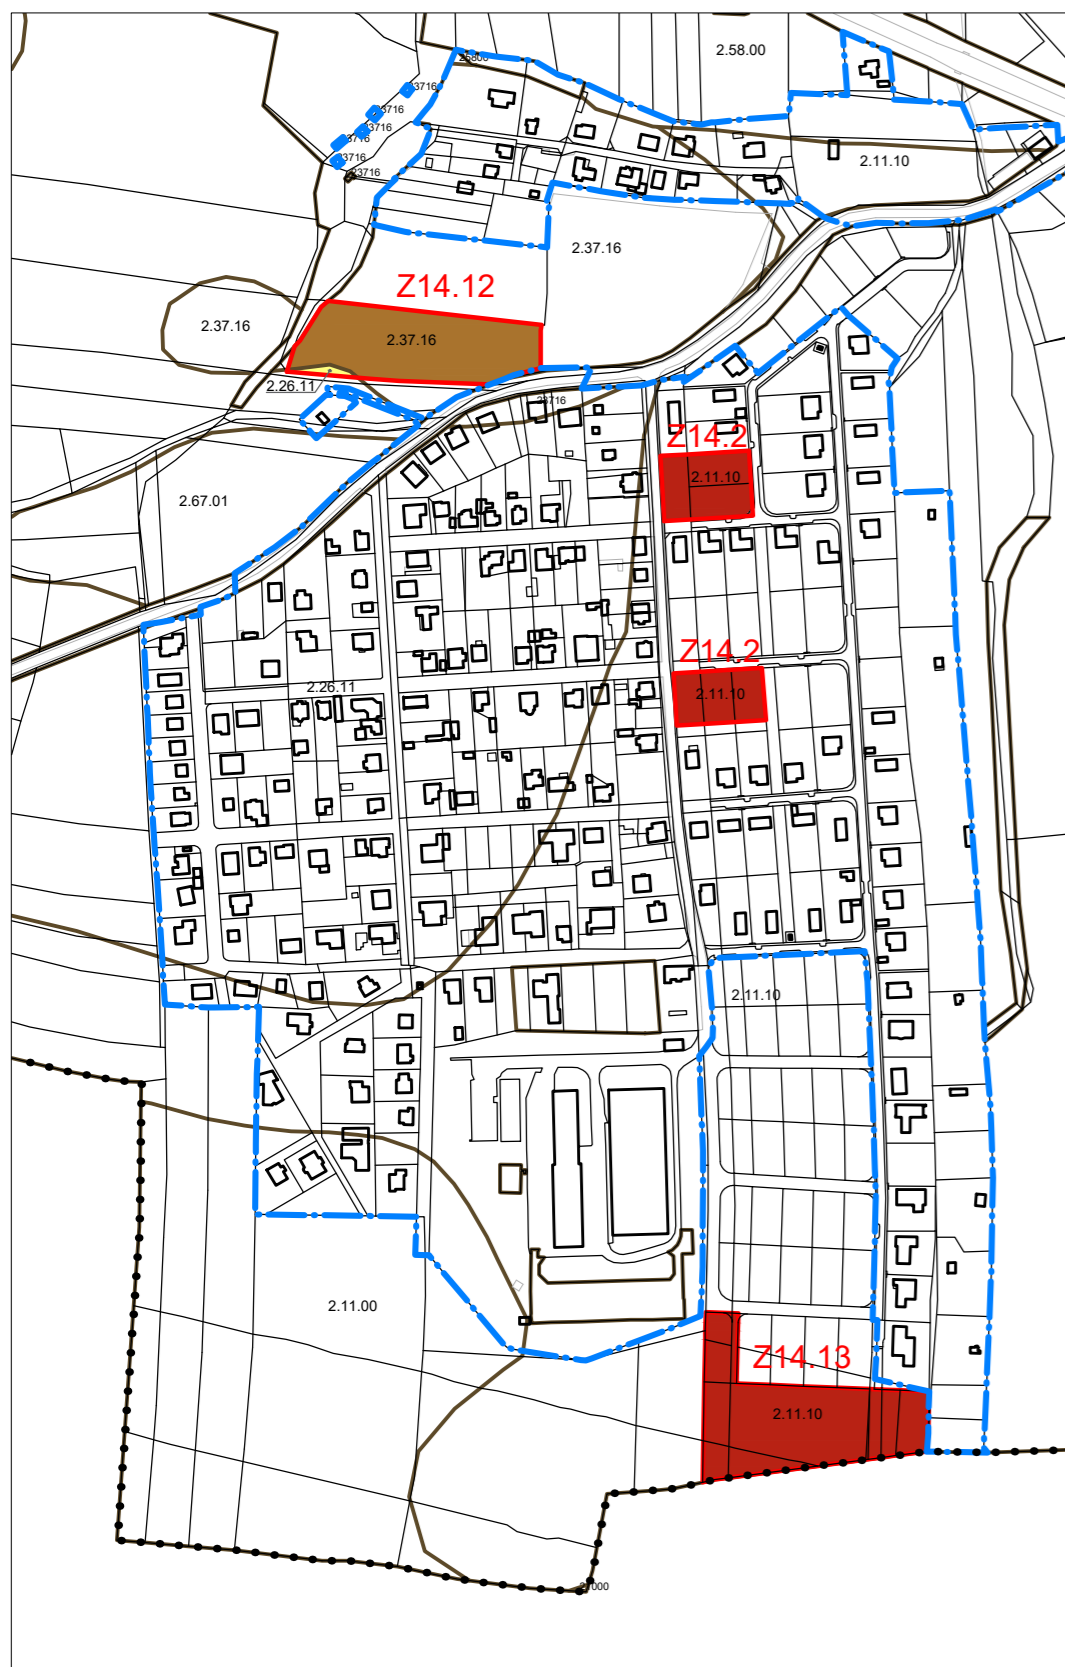

VÝŘEZ 3

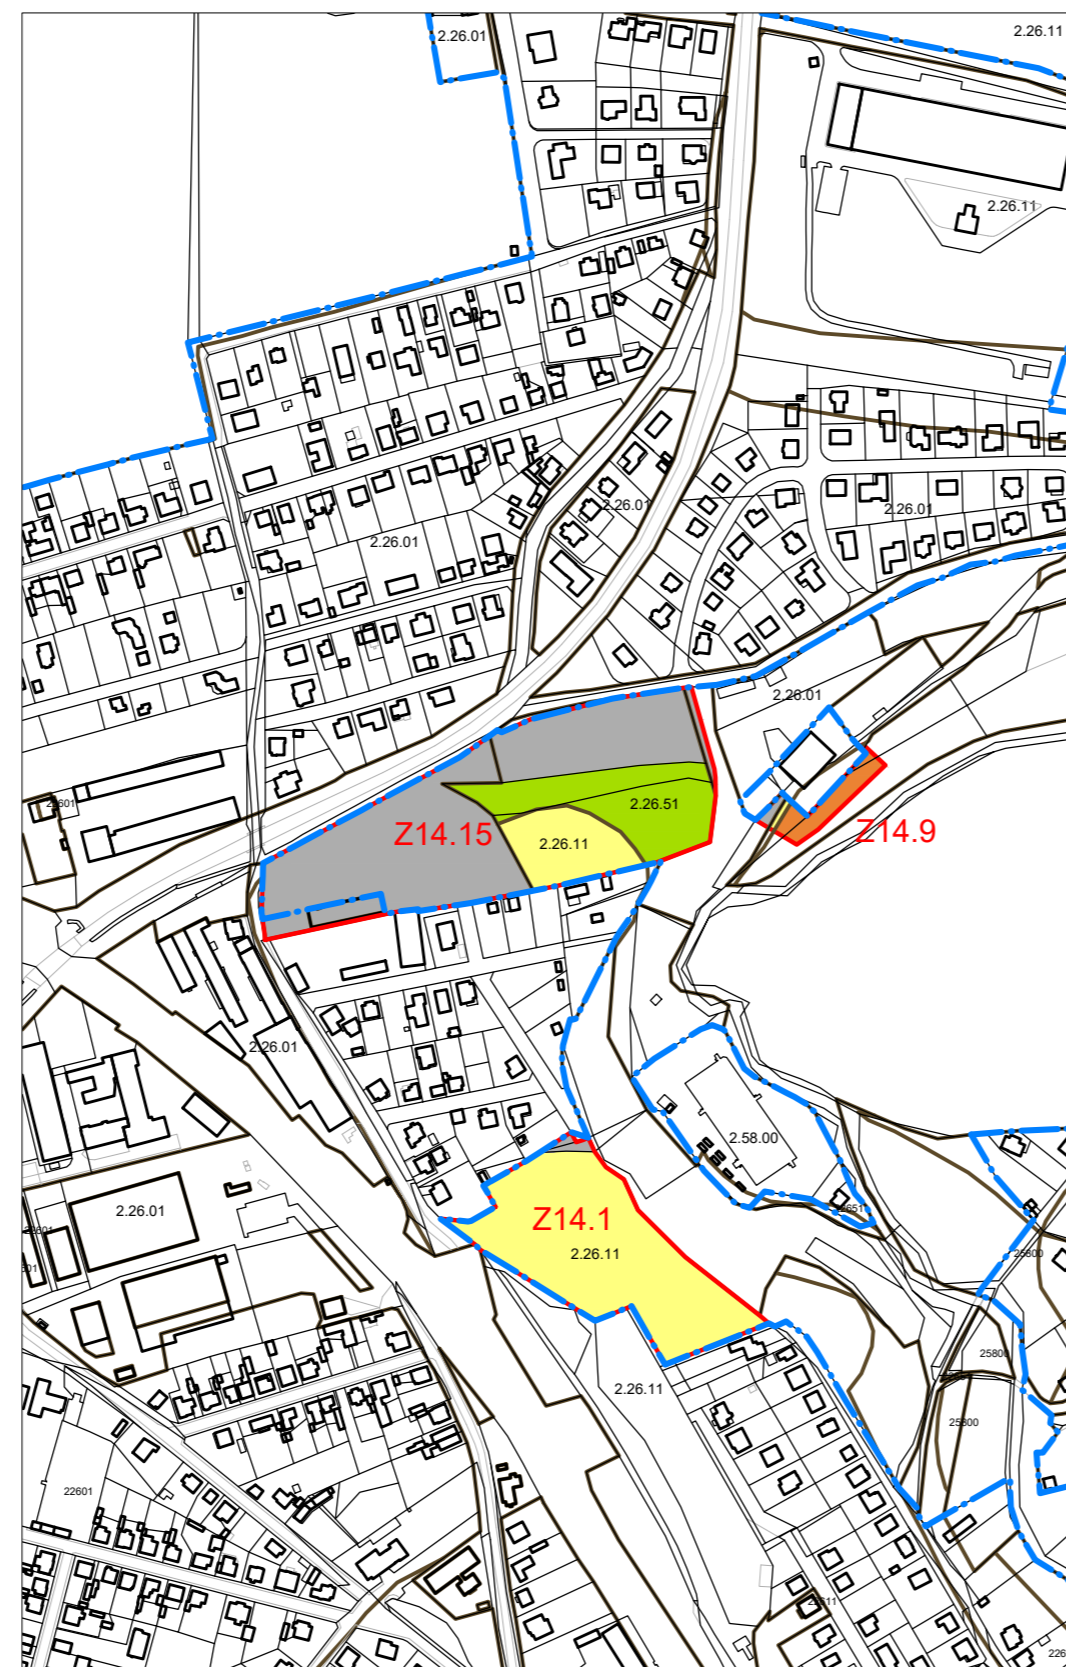

VÝŘEZ 4

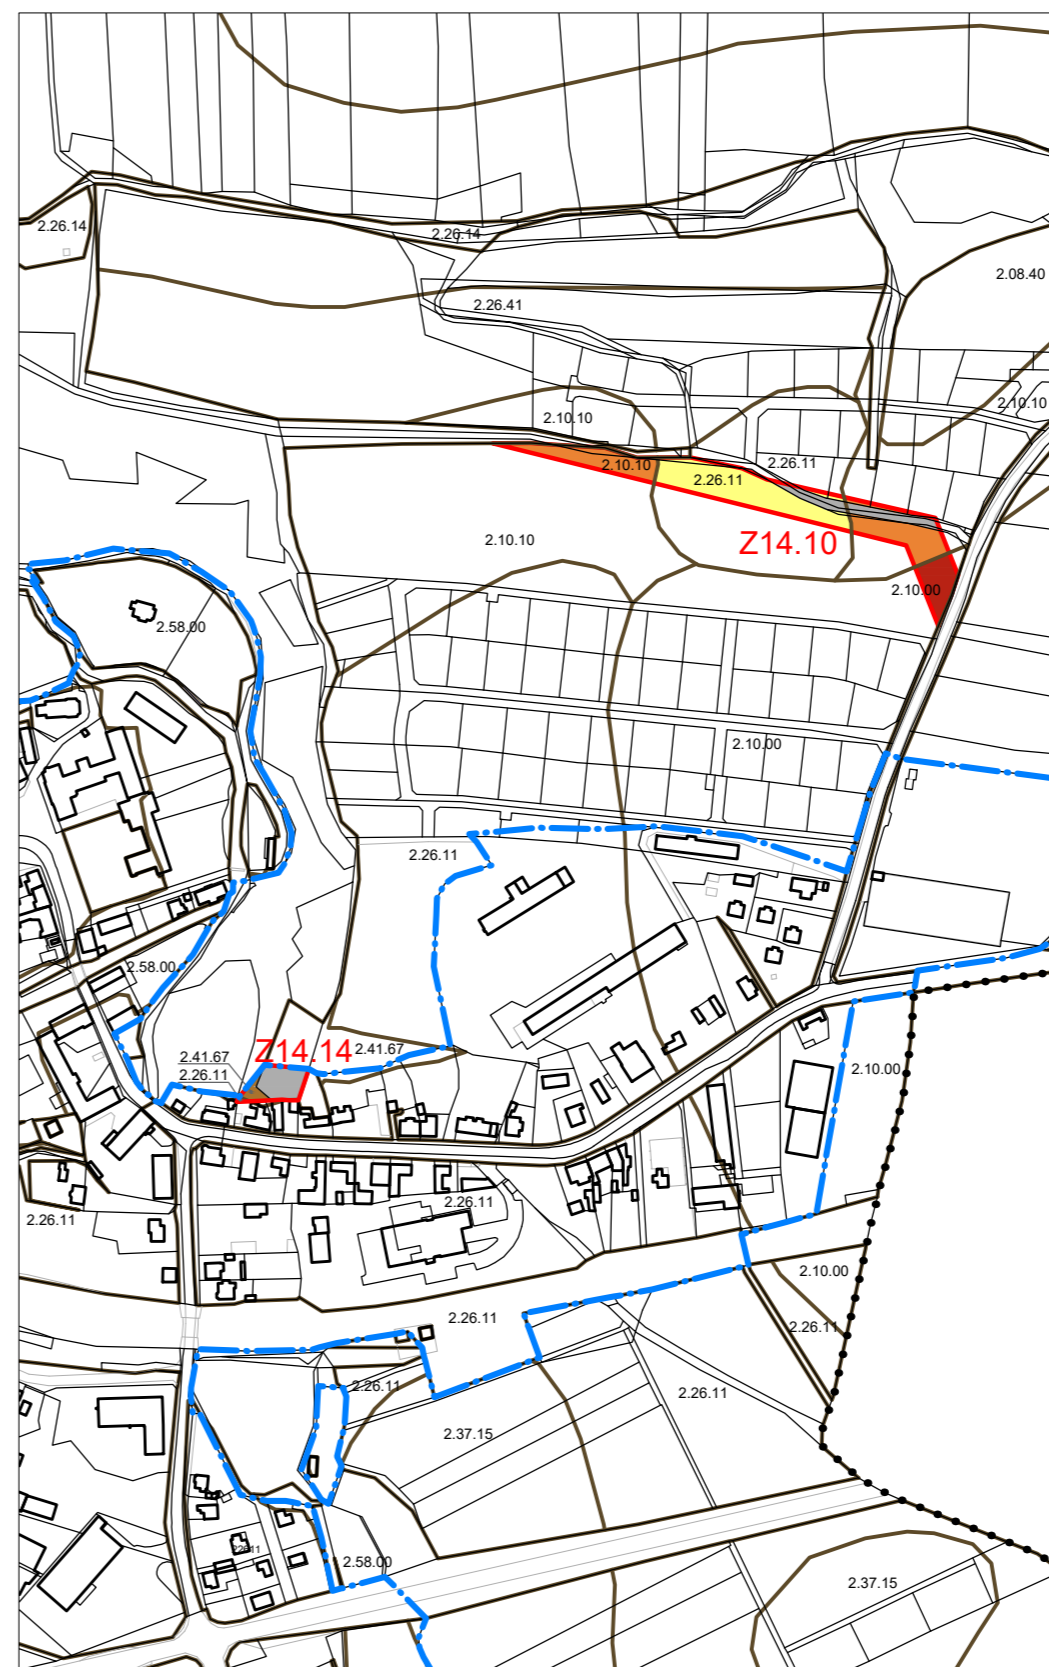

ZÁZNAM O ÚČINNOSTI ZMĚNY Č. 14 ÚPnSÚ ÚVALY	
Správní orgán, který vydal poslední změnu:	Zastupitelstvo města Úvaly
Datum nabytí účinnosti:	
Jméno a příjmení oprávněné úřední osoby pořizovatele:	Ing. arch. Zdeněk Kindl
Funkce oprávněné úřední osoby pořizovatele:	Fyzická osoba splňující kvalifikační požadavky dle § 24 stavebního zákona
Podpis oprávněné úřední osoby pořizovatele:	
Otisk úředního razítka pořizovatele (MěÚ Úvaly):	

POŘIZOVATEL:
Městský úřad Úvaly
Arnošta z Pardubic 95
250 82 Úvaly

**ZÁSTUPCE
POŘIZOVATELE:**

Ing. arch. Zdeněk Kindl
Pravonín 167
257 09 Pravonín
č. osvědčení 800042571

ZPRACOVATEL:

Odpovědná osoba:
Ing. arch. Ivan Vavřík, ČKA 00 113
vavrikivan1@gmail.com,
tel.: 724 030 872
Jaselská 32
160 00 Praha 6

**II.03
VÝKRES PŘEDPOKLÁDANÝCH
ZÁBORŮ ZPF**

datum: 05/2024
měřítko: 1:5000

