


ZÁZNAM O ÚČINNOSTI ZMĚNY Č. 12 ÚPSÚ ÚVALY	
Vydávající správní orgán:	Zastupitelstvo města Úvaly
Datum nabytí účinnosti:	
Jméno a příjmení oprávněné úřední osoby pořizovatele:	Ing. arch. Zdeněk Kindl
Funkce oprávněné úřední osoby pořizovatele:	Fyzická osoba splňující kvalifikační požadavky dle § 24 stavebního zákona
Podpis oprávněné úřední osoby pořizovatele:	
Otisk úředního razítka pořizovatele (MěÚ Úvaly):	

**LEGENDA:**

- ..... HRANICE SPRÁVNÍHO ÚZEMÍ MĚSTA
  - SILNICE II. TŘÍDY
  - OCHRANNÁ PÁSMA SILNIC
- RUŠENO ZMĚNOU Č.12**
- SILNICE II. TŘÍDY - RUŠENO ZMĚNOU Č.12

**VÝŘEZ**

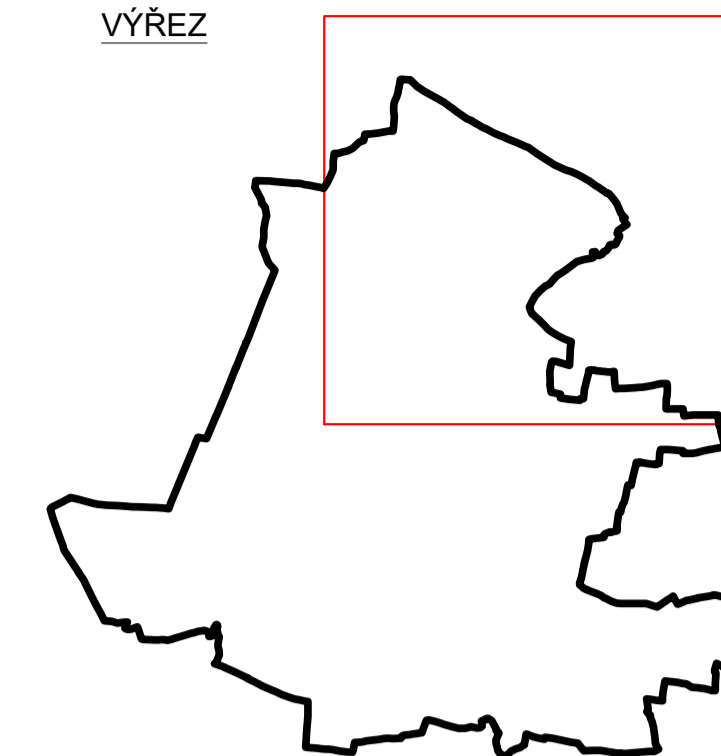

**POŘIZOVATEL:**

Městský úřad Úvaly  
Arnošta z Pardubic 95  
250 82 Úvaly

**KVALIFIKOVANÁ OSOBA  
POŘIZOVATELE:**

Ing. arch. Zdeněk Kindl  
Pravonín 167  
257 09 Pravonín  
č. osvědčení 800042571

**ZPRACOVATEL:**

Odpovědná osoba:  
Ing. arch. Ivan Vavřík, ČKA 00 113  
vavrikivan1@gmail.com,  
tel.: 724 030 872  
Jaselská 32  
160 00 Praha 6

**3.  
DOPRAVA**

datum: 2/2022  
měřítko: 1:5000

# ÚPSÚ ÚVALY ZMĚNA Č.12

