


LEGENDA:

- HRANICE SPRÁVNÍHO ÚZEMÍ OBCE
- ZASTAVĚNÉ ÚZEMÍ OBCE K 1.10.2020
- Z12.x OZNAČENÍ PŘEDPOKLÁDANÉHO ZÁBORU ZPF
- HRANICE BPEJ
- KÓD BPEJ
- ZEMĚDĚLSKÁ PŮDA S TRÍDOU OCHRANY III
- ZEMĚDĚLSKÁ PŮDA S TRÍDOU OCHRANY IV

VÝŘEZ

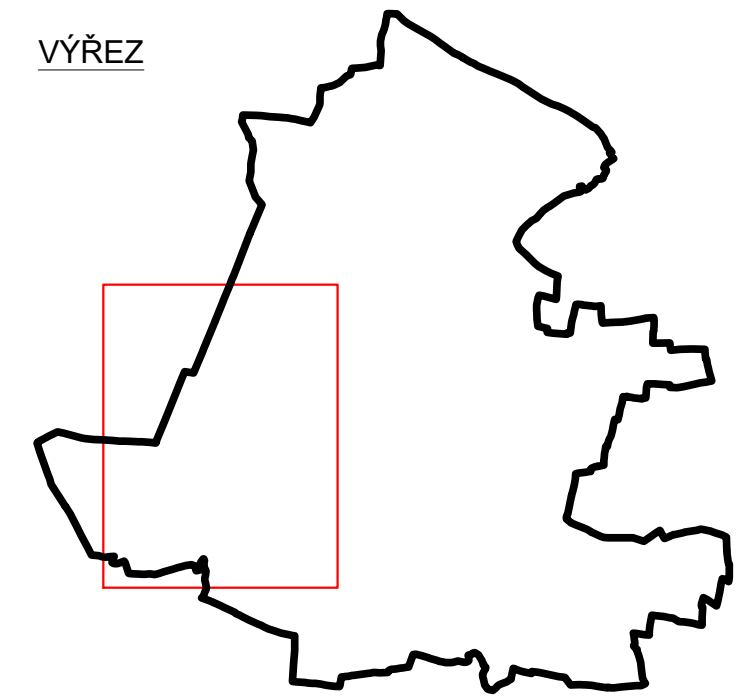

POŘIZOVATEL:
 Městský úřad Úvaly
 Arnošta z Pardubic 95
 250 82 Úvaly

**KVALIFIKOVANÁ OSOBA
 POŘIZOVATELE:**

Ing. arch. Zdeněk Kindl
 Pravonín 167
 257 09 Pravonín
 č. osvědčení 800042571


ZÁZNAM O ÚČINNOSTI ZMĚNY Č. 12 ÚPSÚ ÚVALY	
Vydávající správní orgán:	Zastupitelstvo města Úvaly
Datum nabytí účinnosti:	
Jméno a příjmení oprávněné úřední osoby pořizovatele:	Ing. arch. Zdeněk Kindl
Funkce oprávněné úřední osoby pořizovatele:	Fyzická osoba splňující kvalifikační požadavky dle § 24 stavebního zákona
Podpis oprávněné úřední osoby pořizovatele:	
Otisk úředního razítka pořizovatele (MěÚ Úvaly):	

ZPRACOVATEL:

Odpovědná osoba:
 Ing. arch. Ivan Vavřík, ČKA 00 113
 vavrikivan1@gmail.com,
 tel.: 724 030 872
 Jaselská 32
 160 00 Praha 6

**II.3
 VÝKRES PŘEDPOKLÁDANÝCH
 ZÁBORŮ ZPF**

datum: 2/2022
 měřítko: 1:5000

 

ÚPSÚ ÚVALY ZMĚNA Č.12