


# ÚPSÚ ÚVALY

## ZMĚNA Č.14

VÝŘEZ

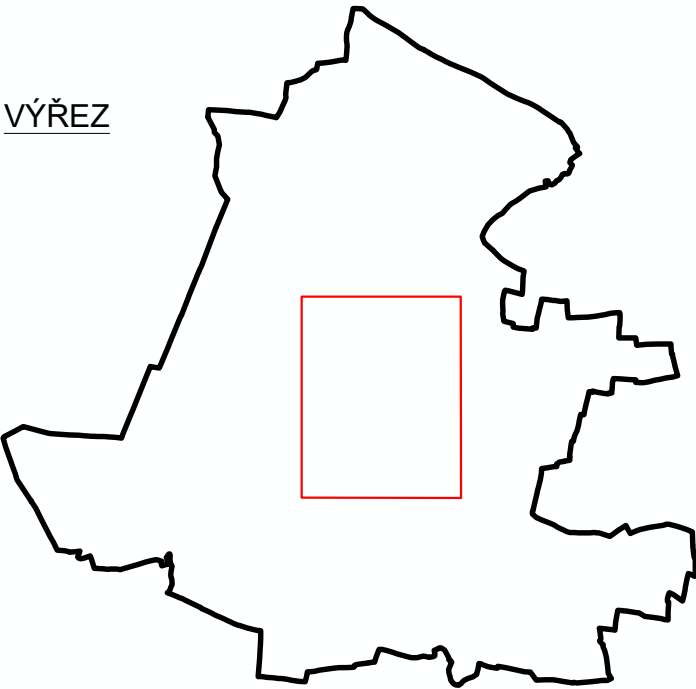

LEGENDA:

HRANICE SPRÁVNÍHO ÚZEMÍ OBCE

SILNICE I. TŘÍDY

SILNICE II. TŘÍDY

SILNICE III. TŘÍDY A SBĚRNÉ KOMUNIKACE

OBSLUŽNÉ KOMUNIKACE

ZKLIDNĚNÉ KOMUNIKACE

ŽELEZNICE

STANICE AUTOBUSŮ

300 M ISOCHRONA DOSTUPNOSTI STANIC

ÚPRAVY PĚŠÍCH TRAS

CYKLISTICKÉ STEZKY

PARKOVIŠTĚ


ČERPACÍ STANICE POHONNÝCH HMOT

ŘEŠENÉ ÚZEMÍ (HRANICE KATASTRU)

ZNAČENÉ TURISTICKÉ TRASY

OCHRANNÁ PÁSMA SILNIC I. A II. TŘ. A ŽELEZNICE

TERMINÁL KOMBINOVANÉ DOPRAVY NADMÍSTNÍHO VÝZNAMU

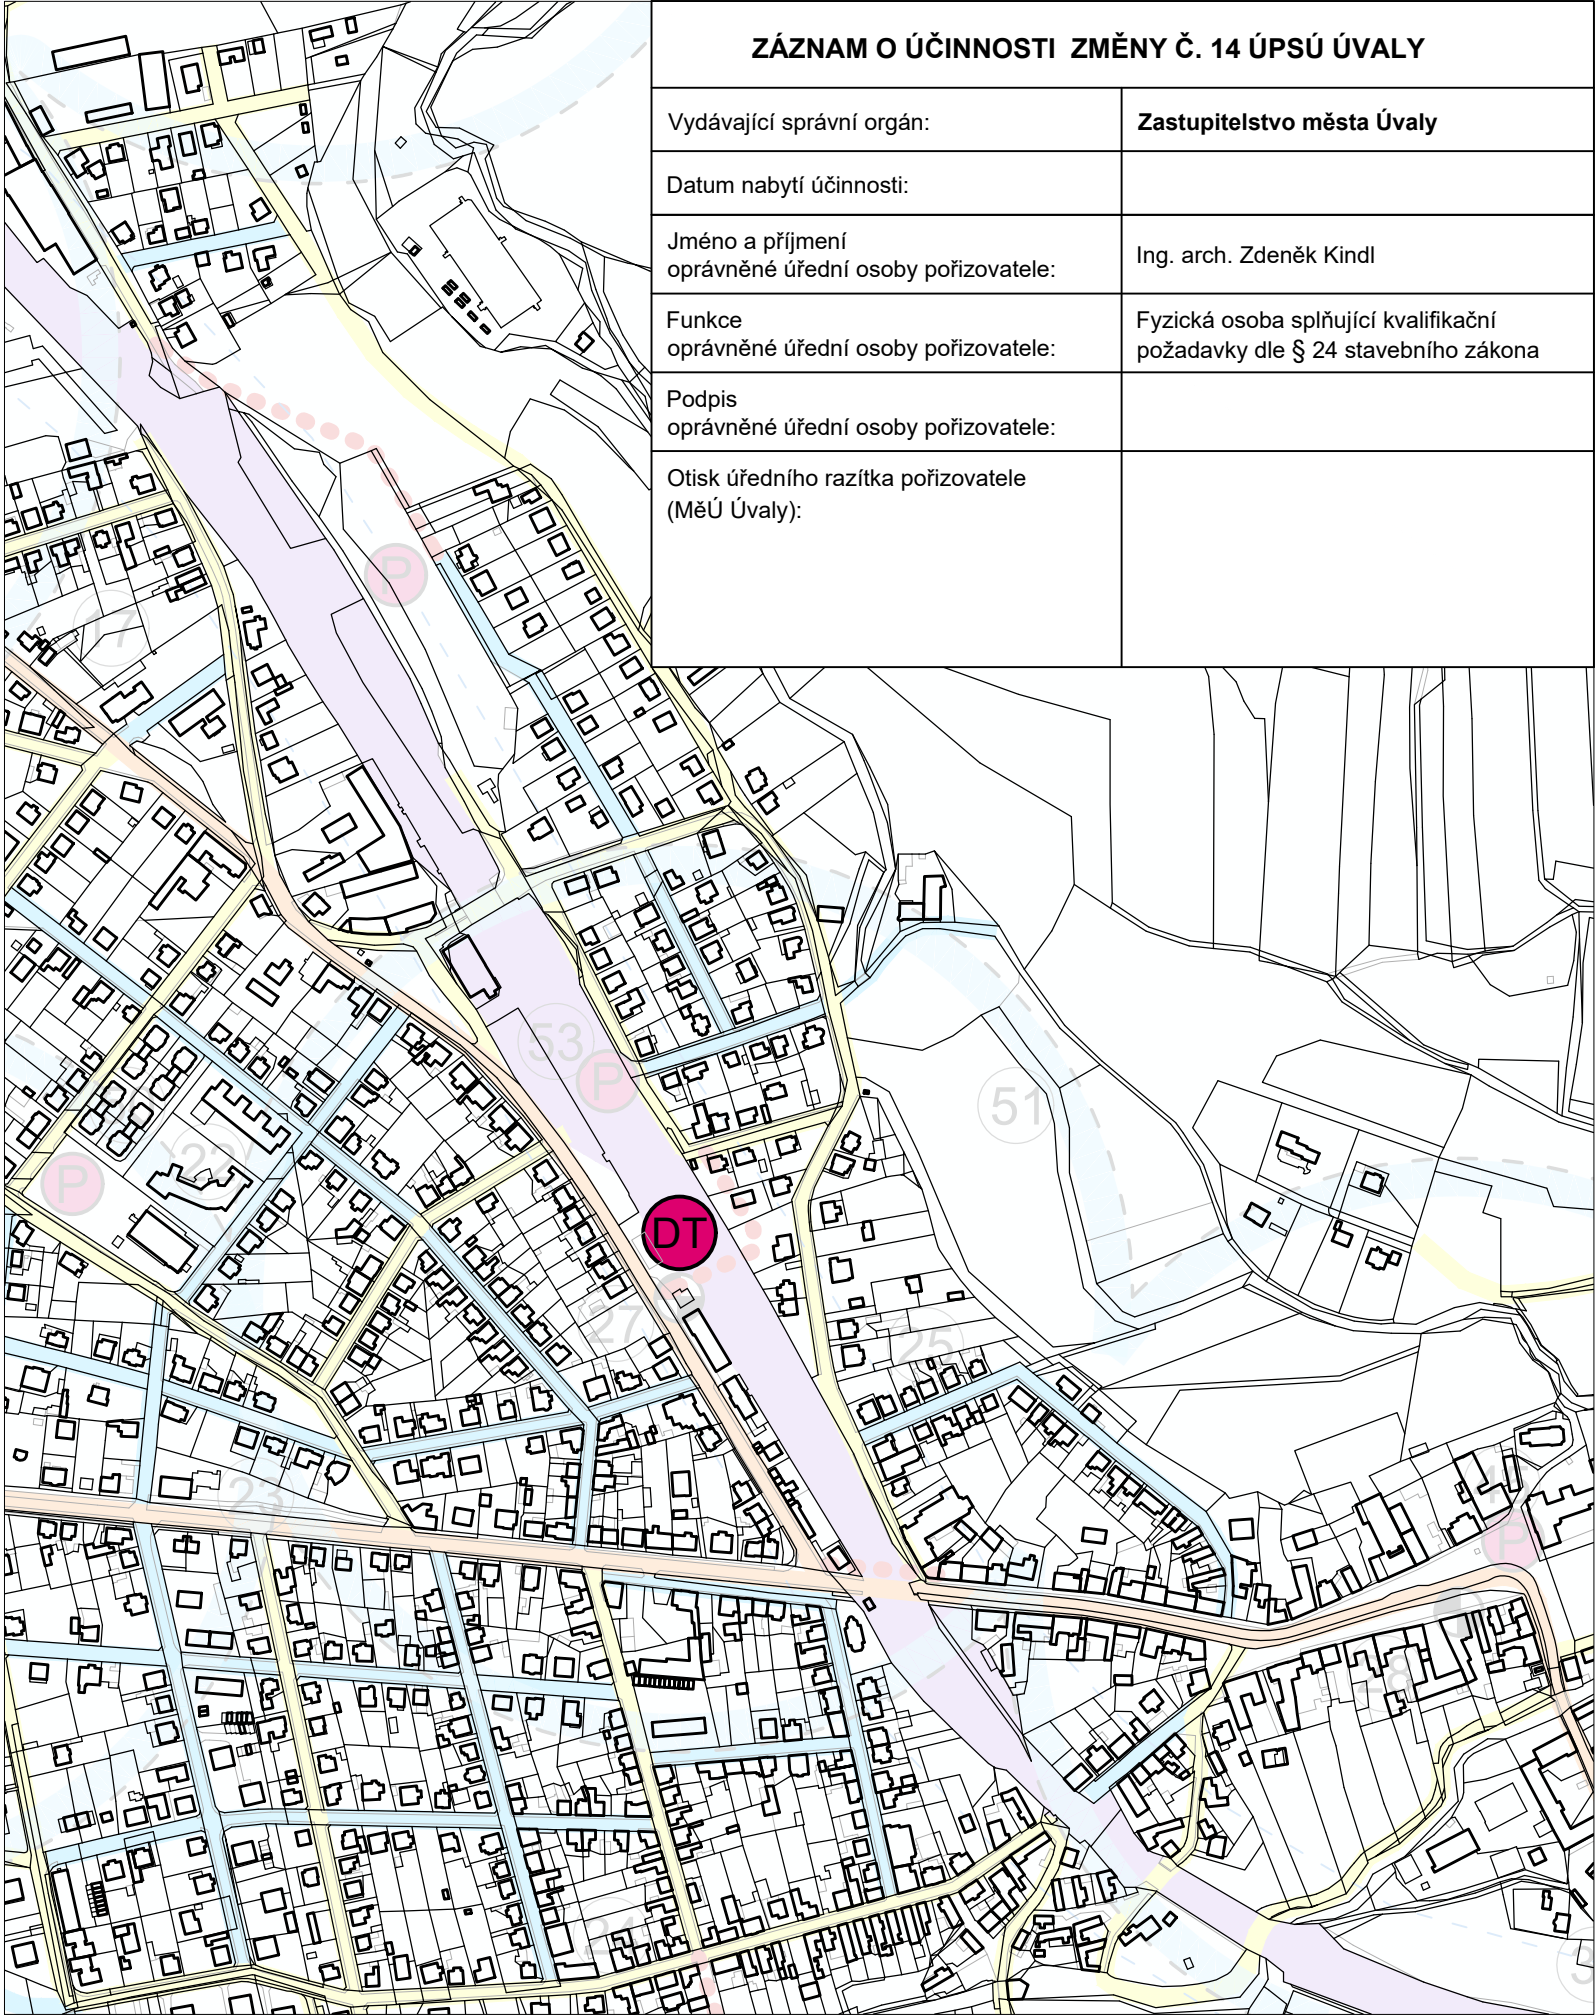

**POŘIZOVATEL:**  
Městský úřad Úvaly  
Arnošta z Pardubic 95  
250 82 Úvaly

**ZÁSTUPCE  
POŘIZOVATELE:**  
  
Ing. arch. Zdeněk Kindl  
Pravonín 167  
257 09 Pravonín  
č. osvědčení 800042571

**ZPRACOVATEL:**  
  
Odpovědná osoba:  
Ing. arch. Ivan Vavřík, ČKA 00 113  
vavrikivan1@gmail.com,  
tel.: 724 030 872  
Jaselská 32  
160 00 Praha 6

**3.  
DOPRAVA**  
datum: 02/2025  
měřítko: 1:5000

