


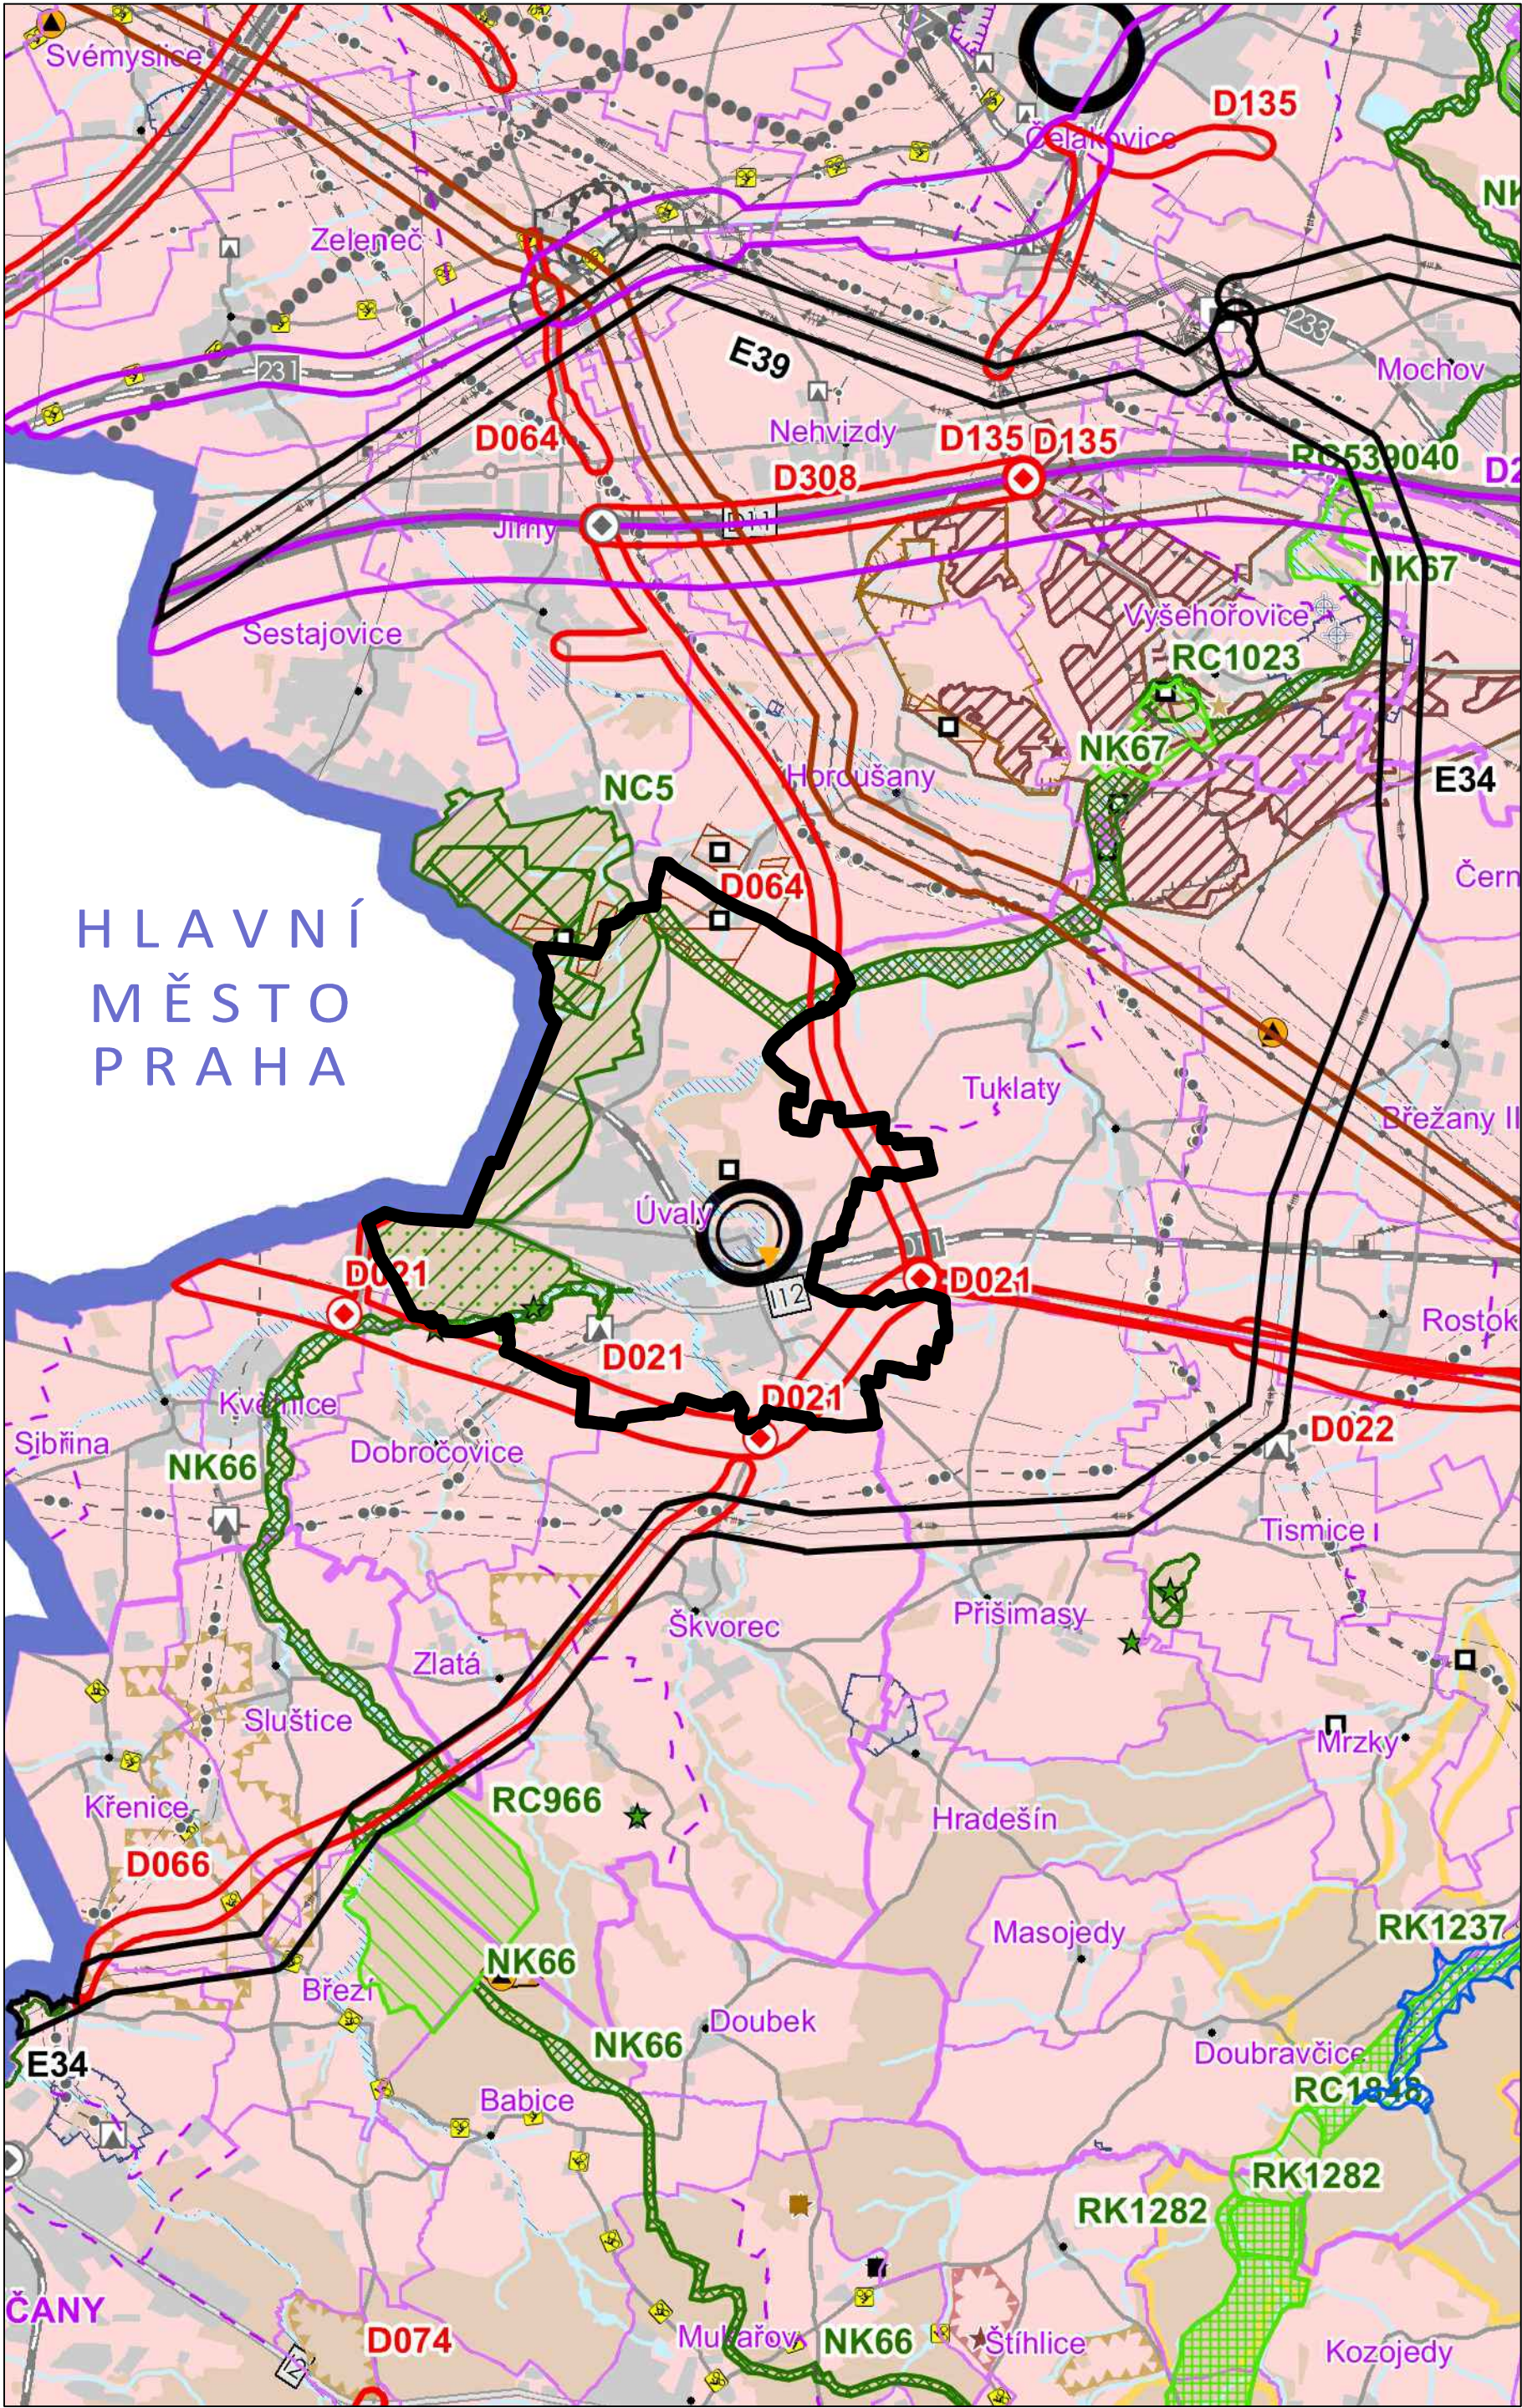

JEVY NÁVRHOVÉ
PLOCHY A KORIDORY
NADMÍSTNÍHO VÝZNAMU

DOPRAVNÍ INFRASTRUKTURA

- D300 plocha pro leteckou dopravu
- D006 koridor pro silniční dopravu
- D322 koridor pro železniční dopravu a tramvaje
- VD1 koridor pro vodní dopravu
- D017 mimoúrovňová křižovatka nově navržená
- D010 mimoúrovňová křižovatka navržená k rekonstrukci

TECHNICKÁ INFRASTRUKTURA

- E09 koridor pro zásobování elektrickou energií
- P09 koridor pro zásobování plynem
- R05 koridor pro ropovod a produktovod
- V15 koridor pro zásobování vodou
- PP12 plocha pro ochranu před povodněmi a regulaci odtokových poměrů
- E04 rozvodny
- P03 regulační stanice
- PP13 plocha pro ochranu před povodněmi a regulaci odtokových poměrů vyjádřená bodem

ÚZEMNÍ REZERVY

- DS20 rezerva - koridor pro silniční dopravu
- rezerva - koridor pro železniční dopravu
- rezerva - koridor pro zásobování elektrickou energií
- W611 rezerva - lokalita pro akumulaci povrchových vod
- TS01 rezerva - koridor pro zásobování teplem

ÚZEMNÍ SYSTÉM EKOLOGICKÉ STABILITY

- NC2001 kód prvku ÚSES
- nadregionální biocentrum
- nadregionální biokoridor
- regionální biocentrum
- regionální biokoridor

ROZVOJOVÉ OBLASTI A OSY

- rozvojová oblast dle PÚR ČR (upřesněné vymezení)
- rozvojová oblast nadmístní
- rozvojová osa dle PÚR ČR (upřesněné vymezení)
- hranice rozv. osy dle PÚR ČR (upřesněné vymezení) procházející rozv. oblastí nadmístní

SPECIFICKÉ OBLASTI

- specifická oblast nadmístní

KATEGORIZACE CENTER

- vyšší centrum ostatní
- střední centrum významné
- střední centrum ostatní
- nižší centrum významné
- nižší centrum ostatní
- lokální centrum
- ostatní obec s pověřeným obecním úřadem
- jiná obec

JEVY INFORMATIVNÍ
ZÁKLADNÍ INFORMACE O ÚZEMÍ

- hranice kraje
- hranice správního obvodu ORP
- hranice obce
- hranice katastru
- blok budov
- les
- vodní tok
- vodní plocha

TECHNICKÁ INFRASTRUKTURA

- nadzemní el. vedení 400 kV
- nadzemní el. vedení 220 kV
- nadzemní el. vedení 110 kV
- rozvodna 400 kV
- rozvodna 220 kV
- rozvodna 110 kV
- významná tepelná elektrárna
- významná vodní elektrárna
- plynovod VVTL
- plynovod VTL
- regulační stanice VVTL
- regulační stanice VTL
- zásobník plynu
- dálkovod
- dálkový teplovod
- pátevní kabelový spoj
- významný radioreleový paprsek
- významná radioreleová stanice
- ochranné pásmo významné radioreleové stanice
- ochranné pásmo významného leteckého radionavigačního zařízení
- dálkový přivaděč pitné vody
- významné ochranné a bezpečnostní pásmo stávající technické infrastruktury

URBANISTICKÉ A ARCHITEKTONICKÉ HODNOTY

- památková rezervace
- památková zóna
- krajinná památková zóna
- archeologická rezervace

POVRCHOVÉ A PODZEMNÍ VODY

- chráněná oblast přírodné akumulace vod
- vrt a pramen ČHMÚ a jeho ochranné pásmo
- OP vrtu a pramene ČHMÚ
- ochranné pásmo vodního zdroje 1. a 2. stupně
- ochranná pásma přírodních léčivých zdrojů 2. stupně
- vnitřní území lázeňského místa
- záplavové území Q100

DOPRAVNÍ INFRASTRUKTURA

- dálnice
- silnice I. třídy
- ostatní silnice
- železniční trať

- vzletové a přistávací dráhy letišť
- ochranné pásmo letiště s výškovým omezením staveb
- významné hlukové ochranné pásmo letiště
- letišť mezinárodní veřejné
- letišť mezinárodní neveřejné
- letišť vnitrostátní veřejné
- letišť vnitrostátní neveřejné

URBANISTICKÉ A ARCHITEKTONICKÉ HODNOTY

- hlavní cyklotrasy
- památka UNESCO
- národní kulturní památka

POVRCHOVÉ A PODZEMNÍ VODY

- chráněná krajinná oblast
- maloplošné ZCHÚ přírody > 10 ha
- maloplošné ZCHÚ přírody < 10 ha
- přírodní park
- mezinárodně registrovaný mokřad
- NATURA 2000 - evropsky významná lokalita
- NATURA 2000 - ptačí oblast
- geopark UNESCO Český ráj
- biosférická rezervace UNESCO Křivoklátsko

HORNINOVÉ PROSTŘEDÍ A GEOLOGICKÁ RIZIKA

- výhradní bilancované ložisko (subregistr B) > 10 ha
- nevýhradní evidované ložisko (subregistr D) > 10 ha
- schválený prognózní zdroj vyhrazených nerostů (subregistr P) > 10 ha
- schválený prognózní zdroj nevyhrazených nerostů (subregistr R) > 10 ha
- výhradní bilancované ložisko (subregistr B) < 10 ha
- nevýhradní evidované ložisko (subregistr D) < 10 ha
- schválený prognózní zdroj vyhrazených nerostů (subregistr P) < 10 ha
- schválený prognózní zdroj nevyhrazených nerostů (subregistr R) < 10 ha
- těžené nevýhradní ložisko > 10 ha
- těžené nevýhradní ložisko < 10 ha
- poddolované území - PLOCHA
- poddolované území - BOD
- aktivní sesuvné území > 10 ha
- aktivní sesuvné území < 10 ha
- dobývací prostor těžený > 10 ha
- dobývací prostor netěžený > 10 ha
- dobývací prostor těžený < 10 ha
- dobývací prostor netěžený < 10 ha
- chráněné ložiskové území > 10 ha
- chráněné ložiskové území < 10 ha

- výhradní bilancované ložisko (subregistr B) > 10 ha
- nevýhradní evidované ložisko (subregistr D) > 10 ha
- schválený prognózní zdroj vyhrazených nerostů (subregistr P) > 10 ha
- schválený prognózní zdroj nevyhrazených nerostů (subregistr R) > 10 ha
- výhradní bilancované ložisko (subregistr B) < 10 ha
- nevýhradní evidované ložisko (subregistr D) < 10 ha
- schválený prognózní zdroj vyhrazených nerostů (subregistr P) < 10 ha
- schválený prognózní zdroj nevyhrazených nerostů (subregistr R) < 10 ha
- těžené nevýhradní ložisko > 10 ha
- těžené nevýhradní ložisko < 10 ha
- poddolované území - PLOCHA
- poddolované území - BOD
- aktivní sesuvné území > 10 ha
- aktivní sesuvné území < 10 ha
- dobývací prostor těžený > 10 ha
- dobývací prostor netěžený > 10 ha
- dobývací prostor těžený < 10 ha
- dobývací prostor netěžený < 10 ha
- chráněné ložiskové území > 10 ha
- chráněné ložiskové území < 10 ha

- těžené nevýhradní ložisko > 10 ha
- těžené nevýhradní ložisko < 10 ha
- poddolované území - PLOCHA
- poddolované území - BOD
- aktivní sesuvné území > 10 ha
- aktivní sesuvné území < 10 ha
- dobývací prostor těžený > 10 ha
- dobývací prostor netěžený > 10 ha
- dobývací prostor těžený < 10 ha
- dobývací prostor netěžený < 10 ha
- chráněné ložiskové území > 10 ha
- chráněné ložiskové území < 10 ha

PŘÍRODA A KRAJINA

- chráněná krajinná oblast
- maloplošné ZCHÚ přírody > 10 ha
- maloplošné ZCHÚ přírody < 10 ha
- přírodní park
- mezinárodně registrovaný mokřad
- NATURA 2000 - evropsky významná lokalita
- NATURA 2000 - ptačí oblast
- geopark UNESCO Český ráj
- biosférická rezervace UNESCO Křivoklátsko

ZÁJMY CIVILNÍ OCHRANY, OBRANY A BEZPEČNOSTI STÁTU

- zóny havarijního plánování
- zájmová území ministerstva obrany
- ochranné pásmo objektu důležitého pro obranu státu
- objekty důležité pro obranu státu > 10 ha
- objekty důležité pro obranu státu < 10 ha

- objekty důležité pro obranu státu > 10 ha
- objekty důležité pro obranu státu < 10 ha

ZPRACOVATEL:

Odpovědná osoba:
Ing. arch. Ivan Vavřík, ČKA 00 113
vavrikivan1@gmail.com,
tel.: 724 030 872
Jaselská 32
160 00 Praha 6

II.02
ŠIRŠÍ VZTAHY

datum: 02/2025
měřítko: 1:50 000

ZÁZNAM O ÚČINNOSTI ZMĚNY Č. 14 ÚPSÚ ÚVALY	
Vydávající správní orgán:	Zastupitelstvo města Úvaly
Datum nabytí účinnosti:	
Jméno a příjmení oprávněné úřední osoby pořizovatele:	Ing. arch. Zdeněk Kindl
Funkce oprávněné úřední osoby pořizovatele:	Fyzická osoba splňující kvalifikační požadavky dle § 24 stavebního zákona
Podpis oprávněné úřední osoby pořizovatele:	
Otisk úředního razítka pořizovatele (MěÚ Úvaly):	

ÚPSÚ ÚVALY ZMĚNA Č. 14