


ÚPSÚ ÚVALY

ZMĚNA Č.14

VÝŘEZ 1




VÝŘEZ 2

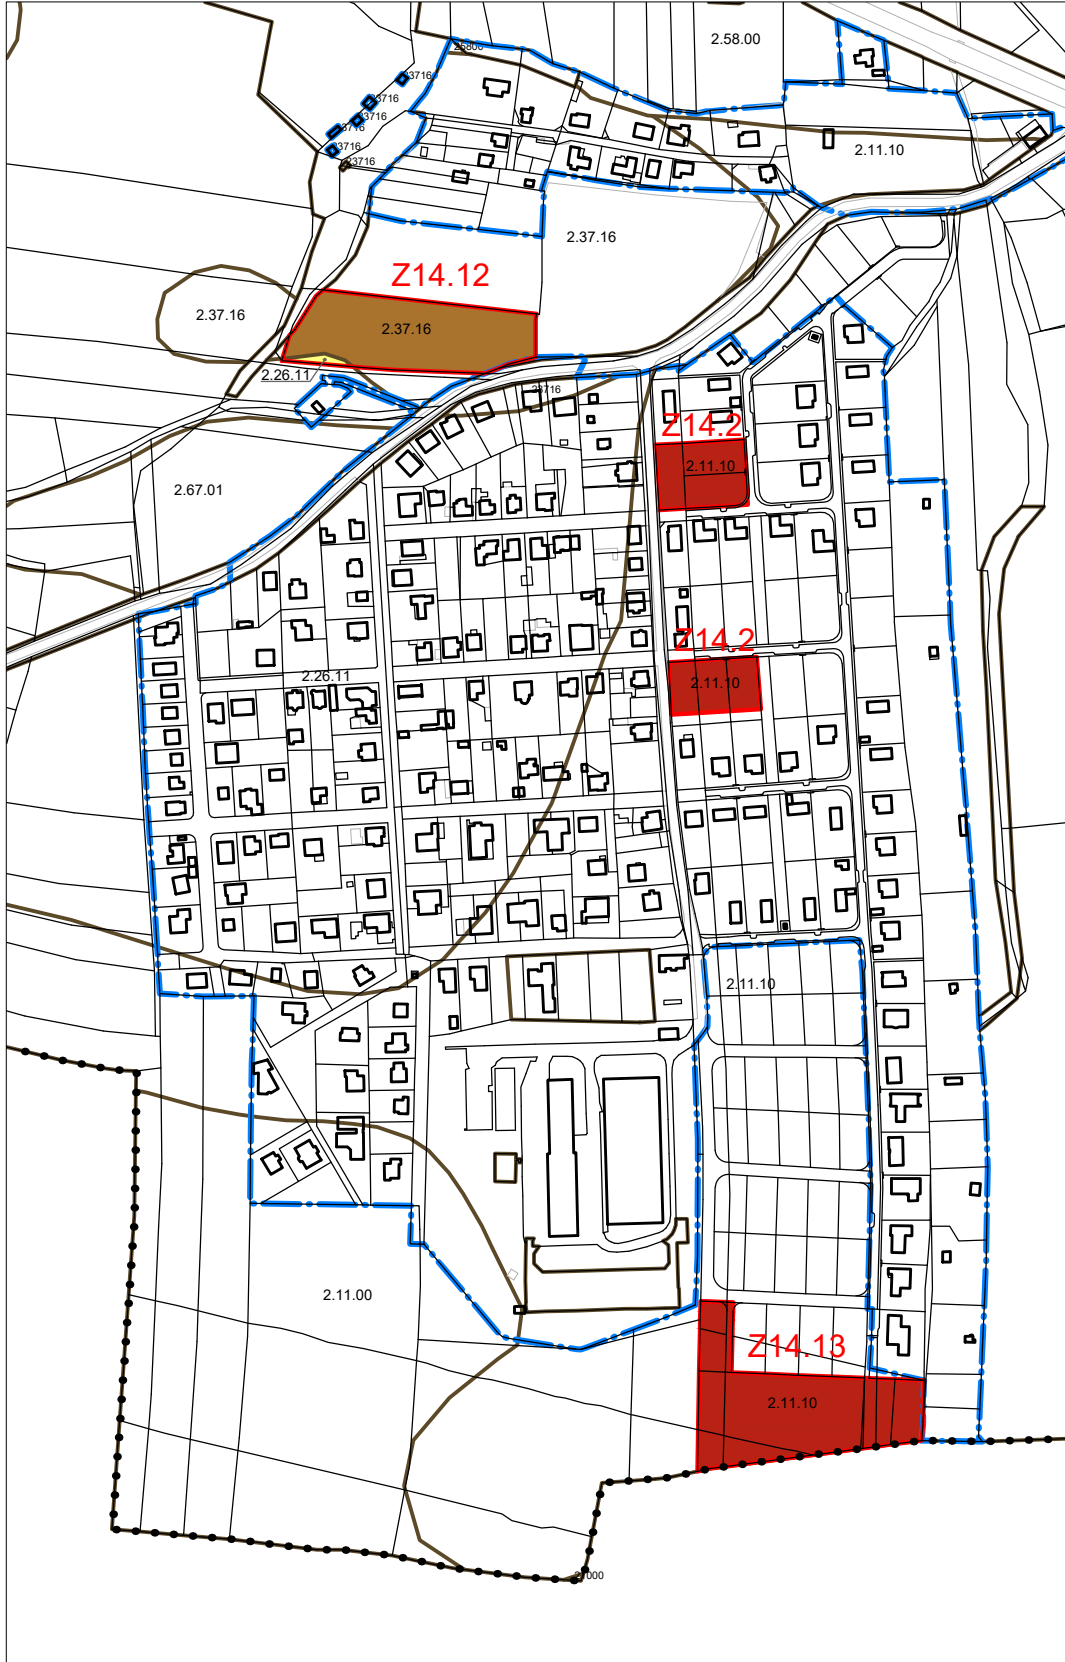

LEGENDA:

- HRANICE SPRÁVNÍHO ÚZEMÍ OBCE
- ZASTAVĚNÉ ÚZEMÍ OBCE KE DNI 4.2.2025
- Z14.x OZNAČENÍ PŘEDPOKLÁDANÉHO ZÁBORU ZPF
- HRANICE BPEJ
- 2.10.10 KÓD BPEJ
- ZEMĚDĚLSKÁ PŮDA S TŘÍDOU OCHRANY I
- ZEMĚDĚLSKÁ PŮDA S TŘÍDOU OCHRANY II
- ZEMĚDĚLSKÁ PŮDA S TŘÍDOU OCHRANY III
- ZEMĚDĚLSKÁ PŮDA S TŘÍDOU OCHRANY IV
- ZEMĚDĚLSKÁ PŮDA S TŘÍDOU OCHRANY V
- NENÍ EVIDOVANÉ BPEJ


VÝŘEZ 3

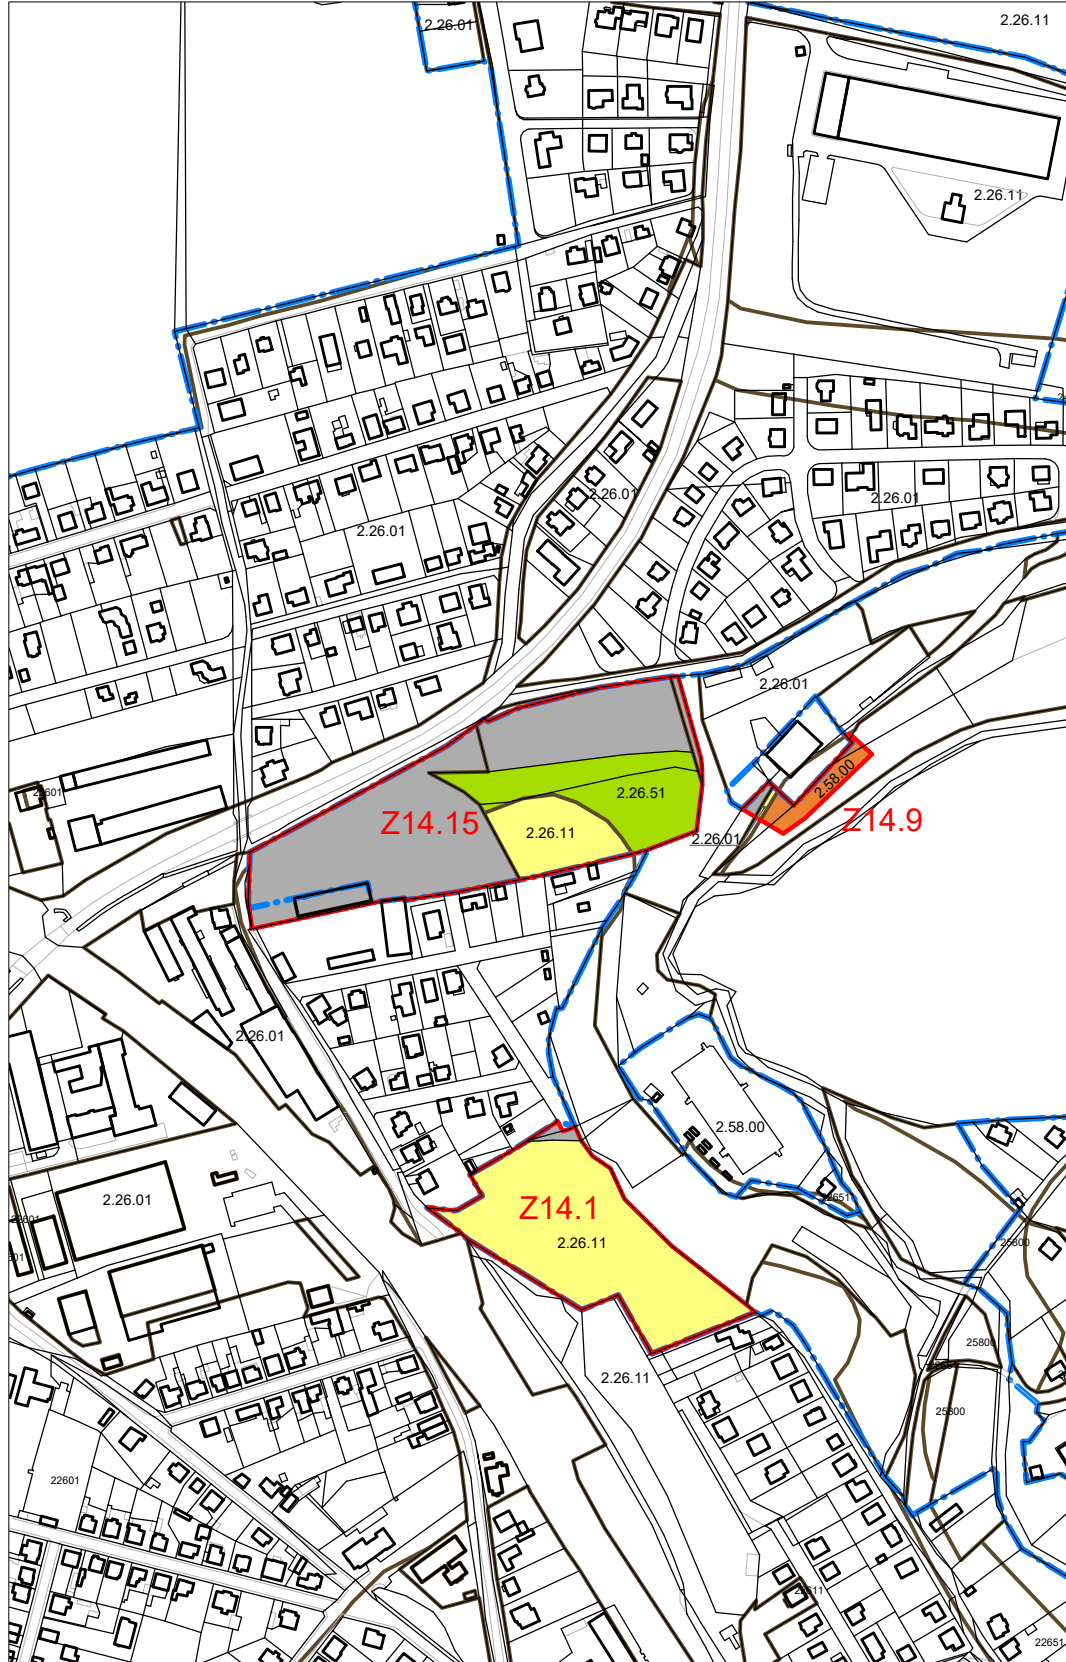

VÝŘEZ 4



VÝŘEZ

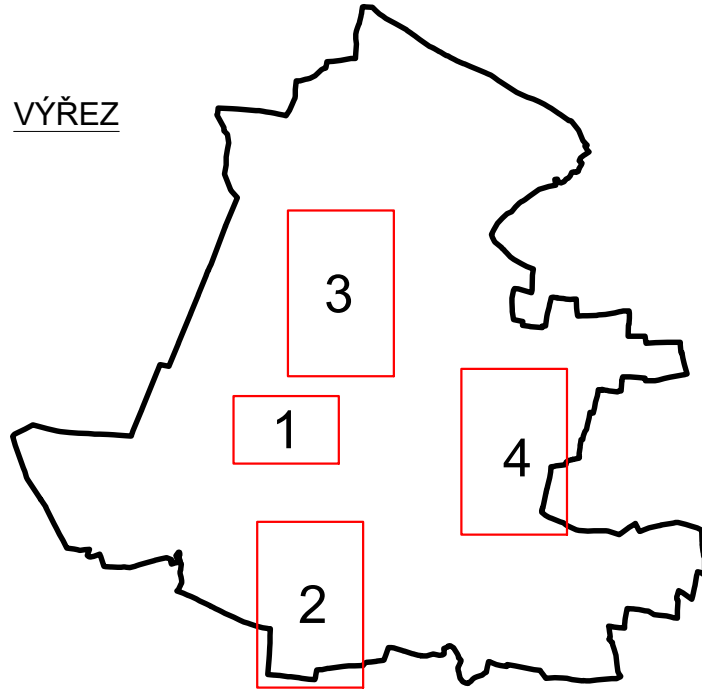

ZÁZNAM O ÚČINNOSTI ZMĚNY Č. 14 ÚPSÚ ÚVALY	
Vydávající správní orgán:	Zastupitelstvo města Úvaly
Datum nabytí účinnosti:	
Jméno a příjmení oprávněné úřední osoby pořizovatele:	Ing. arch. Zdeněk Kindl
Funkce oprávněné úřední osoby pořizovatele:	Fyzická osoba splňující kvalifikační požadavky dle § 24 stavebního zákona
Podpis oprávněné úřední osoby pořizovatele:	
Otisk úředního razítka pořizovatele (MěÚ Úvaly):	

POŘIZOVATEL:

Městský úřad Úvaly
Arnošta z Pardubic 95
250 82 Úvaly

ZÁSTUPCE

POŘIZOVATELE:

Ing. arch. Zdeněk Kindl
Pravonín 167
257 09 Pravonín
č. osvědčení 800042571

ZPRACOVATEL:

Odpovědná osoba:
Ing. arch. Ivan Vavřík, ČKA 00 113
vavrikivan1@gmail.com,
tel.: 724 030 872
Jaselská 32
160 00 Praha 6

II.03

VÝKRES PŘEDPOKLÁDANÝCH ZÁBORŮ ZPF

datum: 02/2025
měřítko: 1:5000

