

ÚZEMÍ
POVRCH ÚZEMÍ
PARCELNÍ ČÍSLO


	TRÁVNÍK	SILNICE	UL. JIRENSKÁ	ÚVALY V SETÝCH UL. JANAČKOVA	PURKYNOVA
TRÁVNÍK	ZAHRADA	II/101	KOMUNIKACE	KOMUNIKACE	KOM.
		2769/3	3237/10	2769/3	2768/1

LEGENDA:

- 1) -111.11 - 0.81
- 2) -111.11 - 0.24
- 3) -9.43 - 2.12
- 4) 38.17 - 2.62
- 5) -9.48 - 11.60
- 6) 4.85 - 16.51
- 7) 0.00 - 4.54
- 8) -20.36 - 7.86
- 9) 31.85 - 9.42

Podélný profil rekonstrukce vodovodu v ul. Janáčkova

MĚŘÍTKO 1:1000 / 1:100

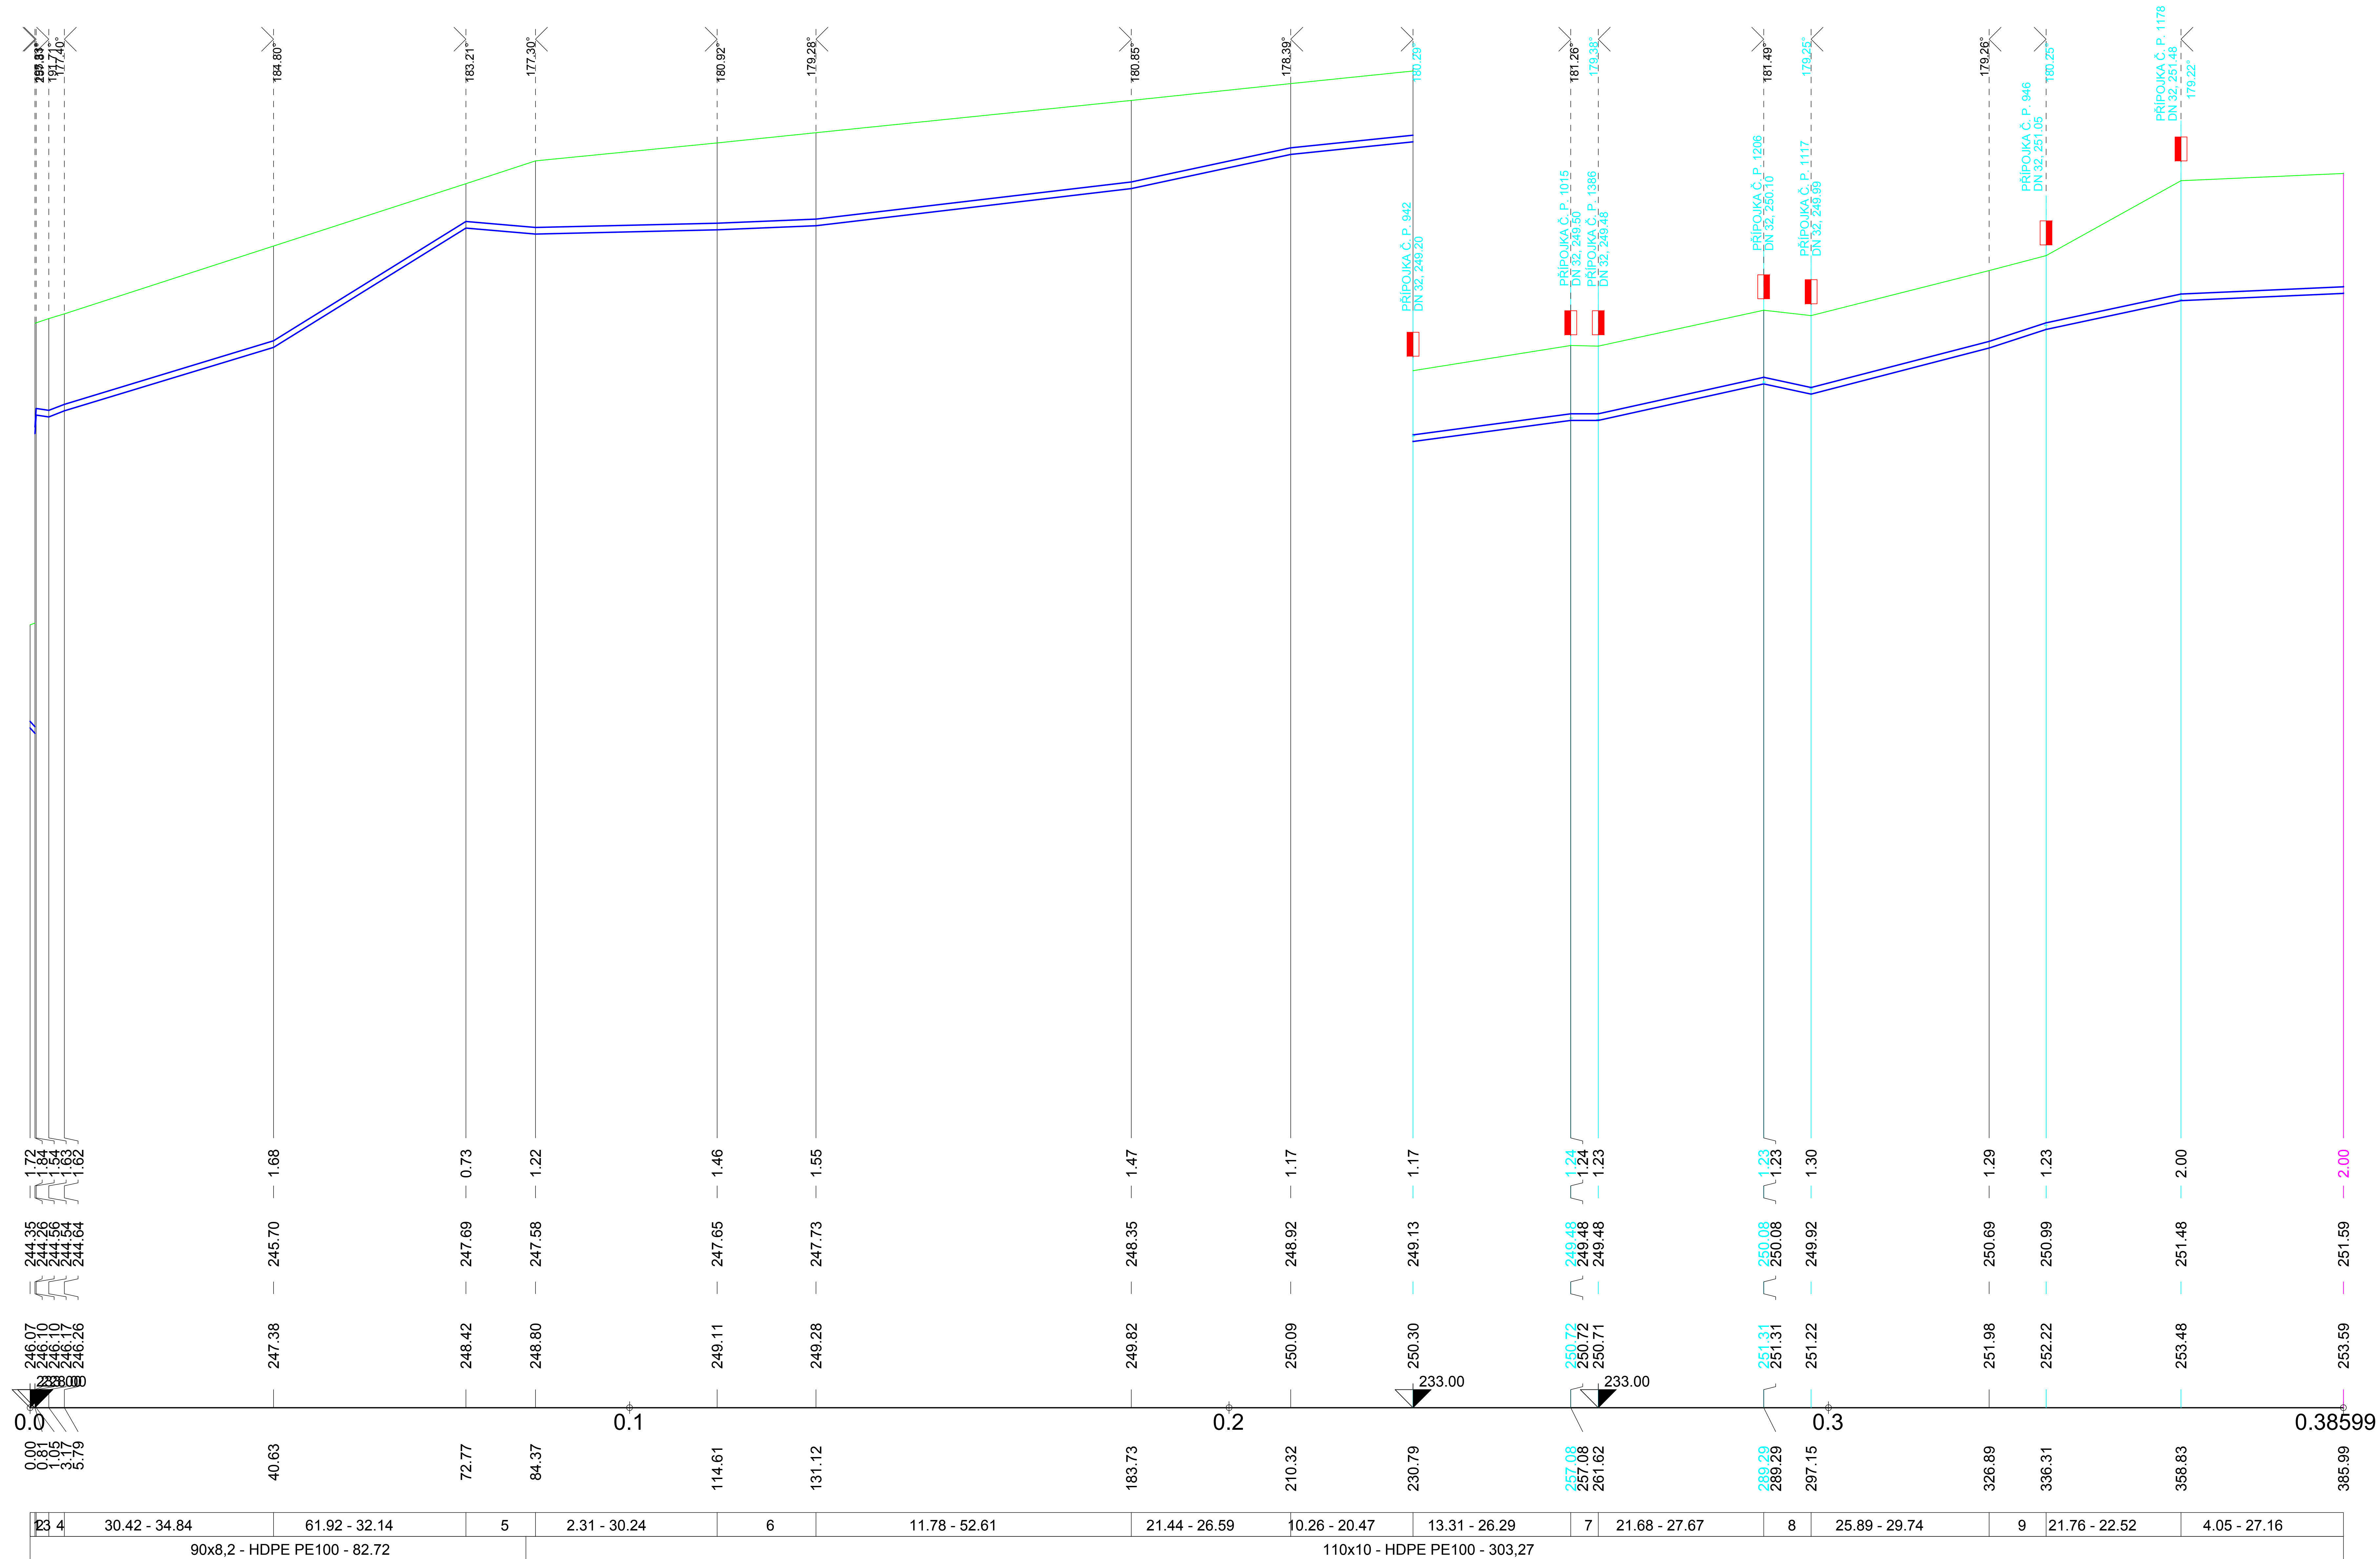

Výškový systém Balt p.v.

Souřadný systém S-JTSK

6			
5			
4			
3			
2			
1			
Revize	Popis	Datum	Schvääli

<h1>HYDROPROJEKT CZ</h1>					
Ústedí Praha, Tábořská 31, 140 16 Praha 4; www.hydroprojekt.cz ; paha@hydroprojekt.cz				Sustainable engineering and design	
VYPRACOVAL Ing. Kratochvilová	HIP Ing. Hála	T. KONTROLA Ing. Šilhavý			
PROJEKTANT Ing. Kratochvilová	REDITEL DIVIZE Ing. Mucha, MBA	DATUM 02/2011			
OBJEDNATEL OHL ŽS, a.s.			OKRES PRAHA - VÝCHOD		
ZADÁNÍ: VODOHOSPODÁŘSKÉ INVESTICE MĚSTA ÚVALY STAVBA I - V SETÝCH			ČÍSLO ZAKÁZKY 107279401/0400		
			STUPĚŇ DSPS		
			FORMÁT 4 A4		
			MĚŘÍTKO 1:1000/1:100		
			ARCHIVNÍ ČÍSLO 001271/12/1		
ČÁST STAVBY REKONSTRUKCE VODOVODU			SO/PS SO 04		
PŘÍLOHA: PODÉLNÝ PROFIL REKONSTRUKCE VODOVODU			ČÍSLO PŘÍLOHY C.12	f 1	

tato dokumentace včetně všech příloh a výjmkou dat poskytnutých objednatelům) je duševním vlastnictvím akciové společnosti HYDROPROJEKT CZ, a proto tato dokumentace je oprávněn ji využít k účelům vyplývajícím z uzavřené smlouvy bez jakéhokoli omezení. Jiné osoby (jak fyzické, tak právnické) nejsou bez předchozího výslovného souhlasu objednatele oprávněny tuto dokumentaci ani její části jakkoli využívat, kopírovat (ani jiným způsobem rozmnožovat) nebo zpřístupnit dalším osobám.

Oznámka: Podpisy zpracovatelů jsou připojeny pouze k výtisku číslo 01 nebo originálu přílohy (matrici).