



ÚZEMÍ  
POVRCH ÚZEMÍ  
PARCELY  
ULICE  
VZDÁLENOST ŠACHET  
NÁZVY ŠACHET

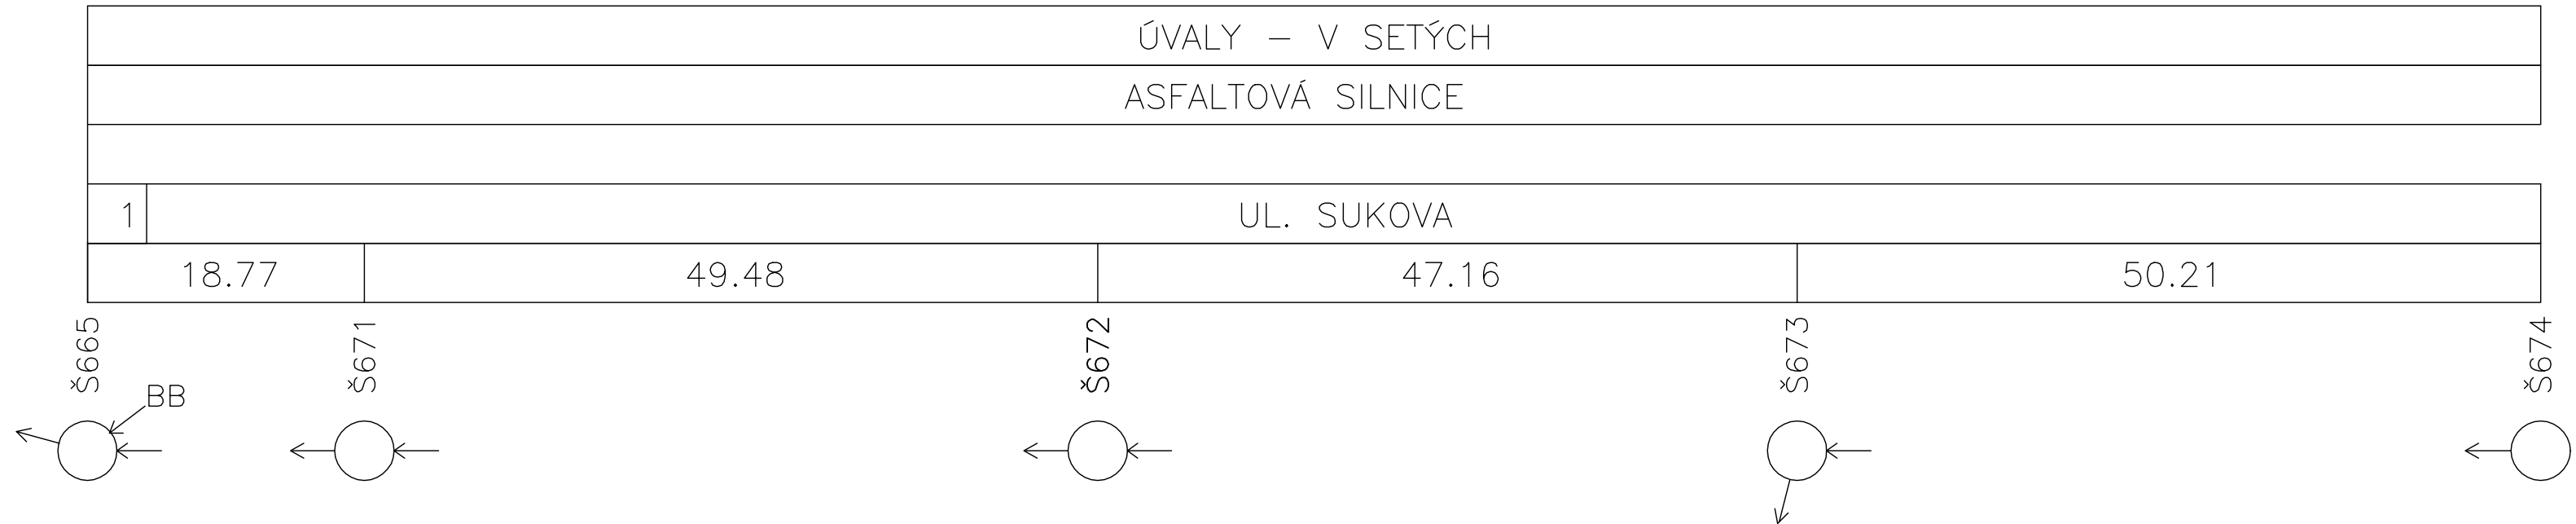

LEGENDA:  
1) UL. JIREŇSKÁ


ÚZEMÍ  
POVRCH ÚZEMÍ  
PARCELY  
POVODI  
VZDÁLENOST ŠACHET  
NÁZVY ŠACHET

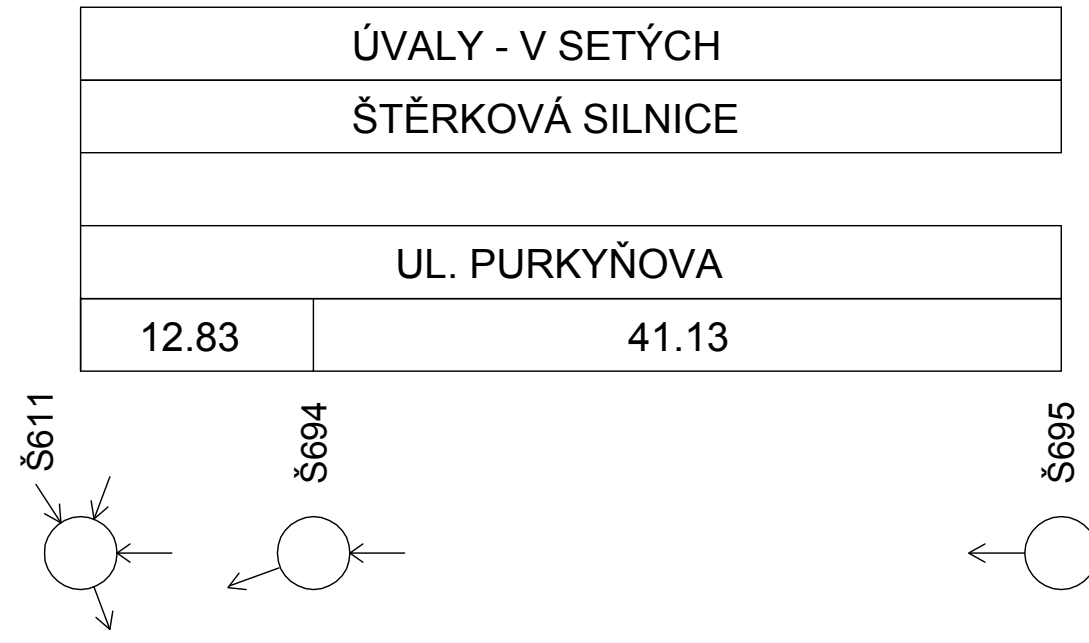

LEGENDA:  
1) 17.15 - 12.83


Podélný profil stoky BB-1

MĚŘÍTKO 1:1000 / 1:100

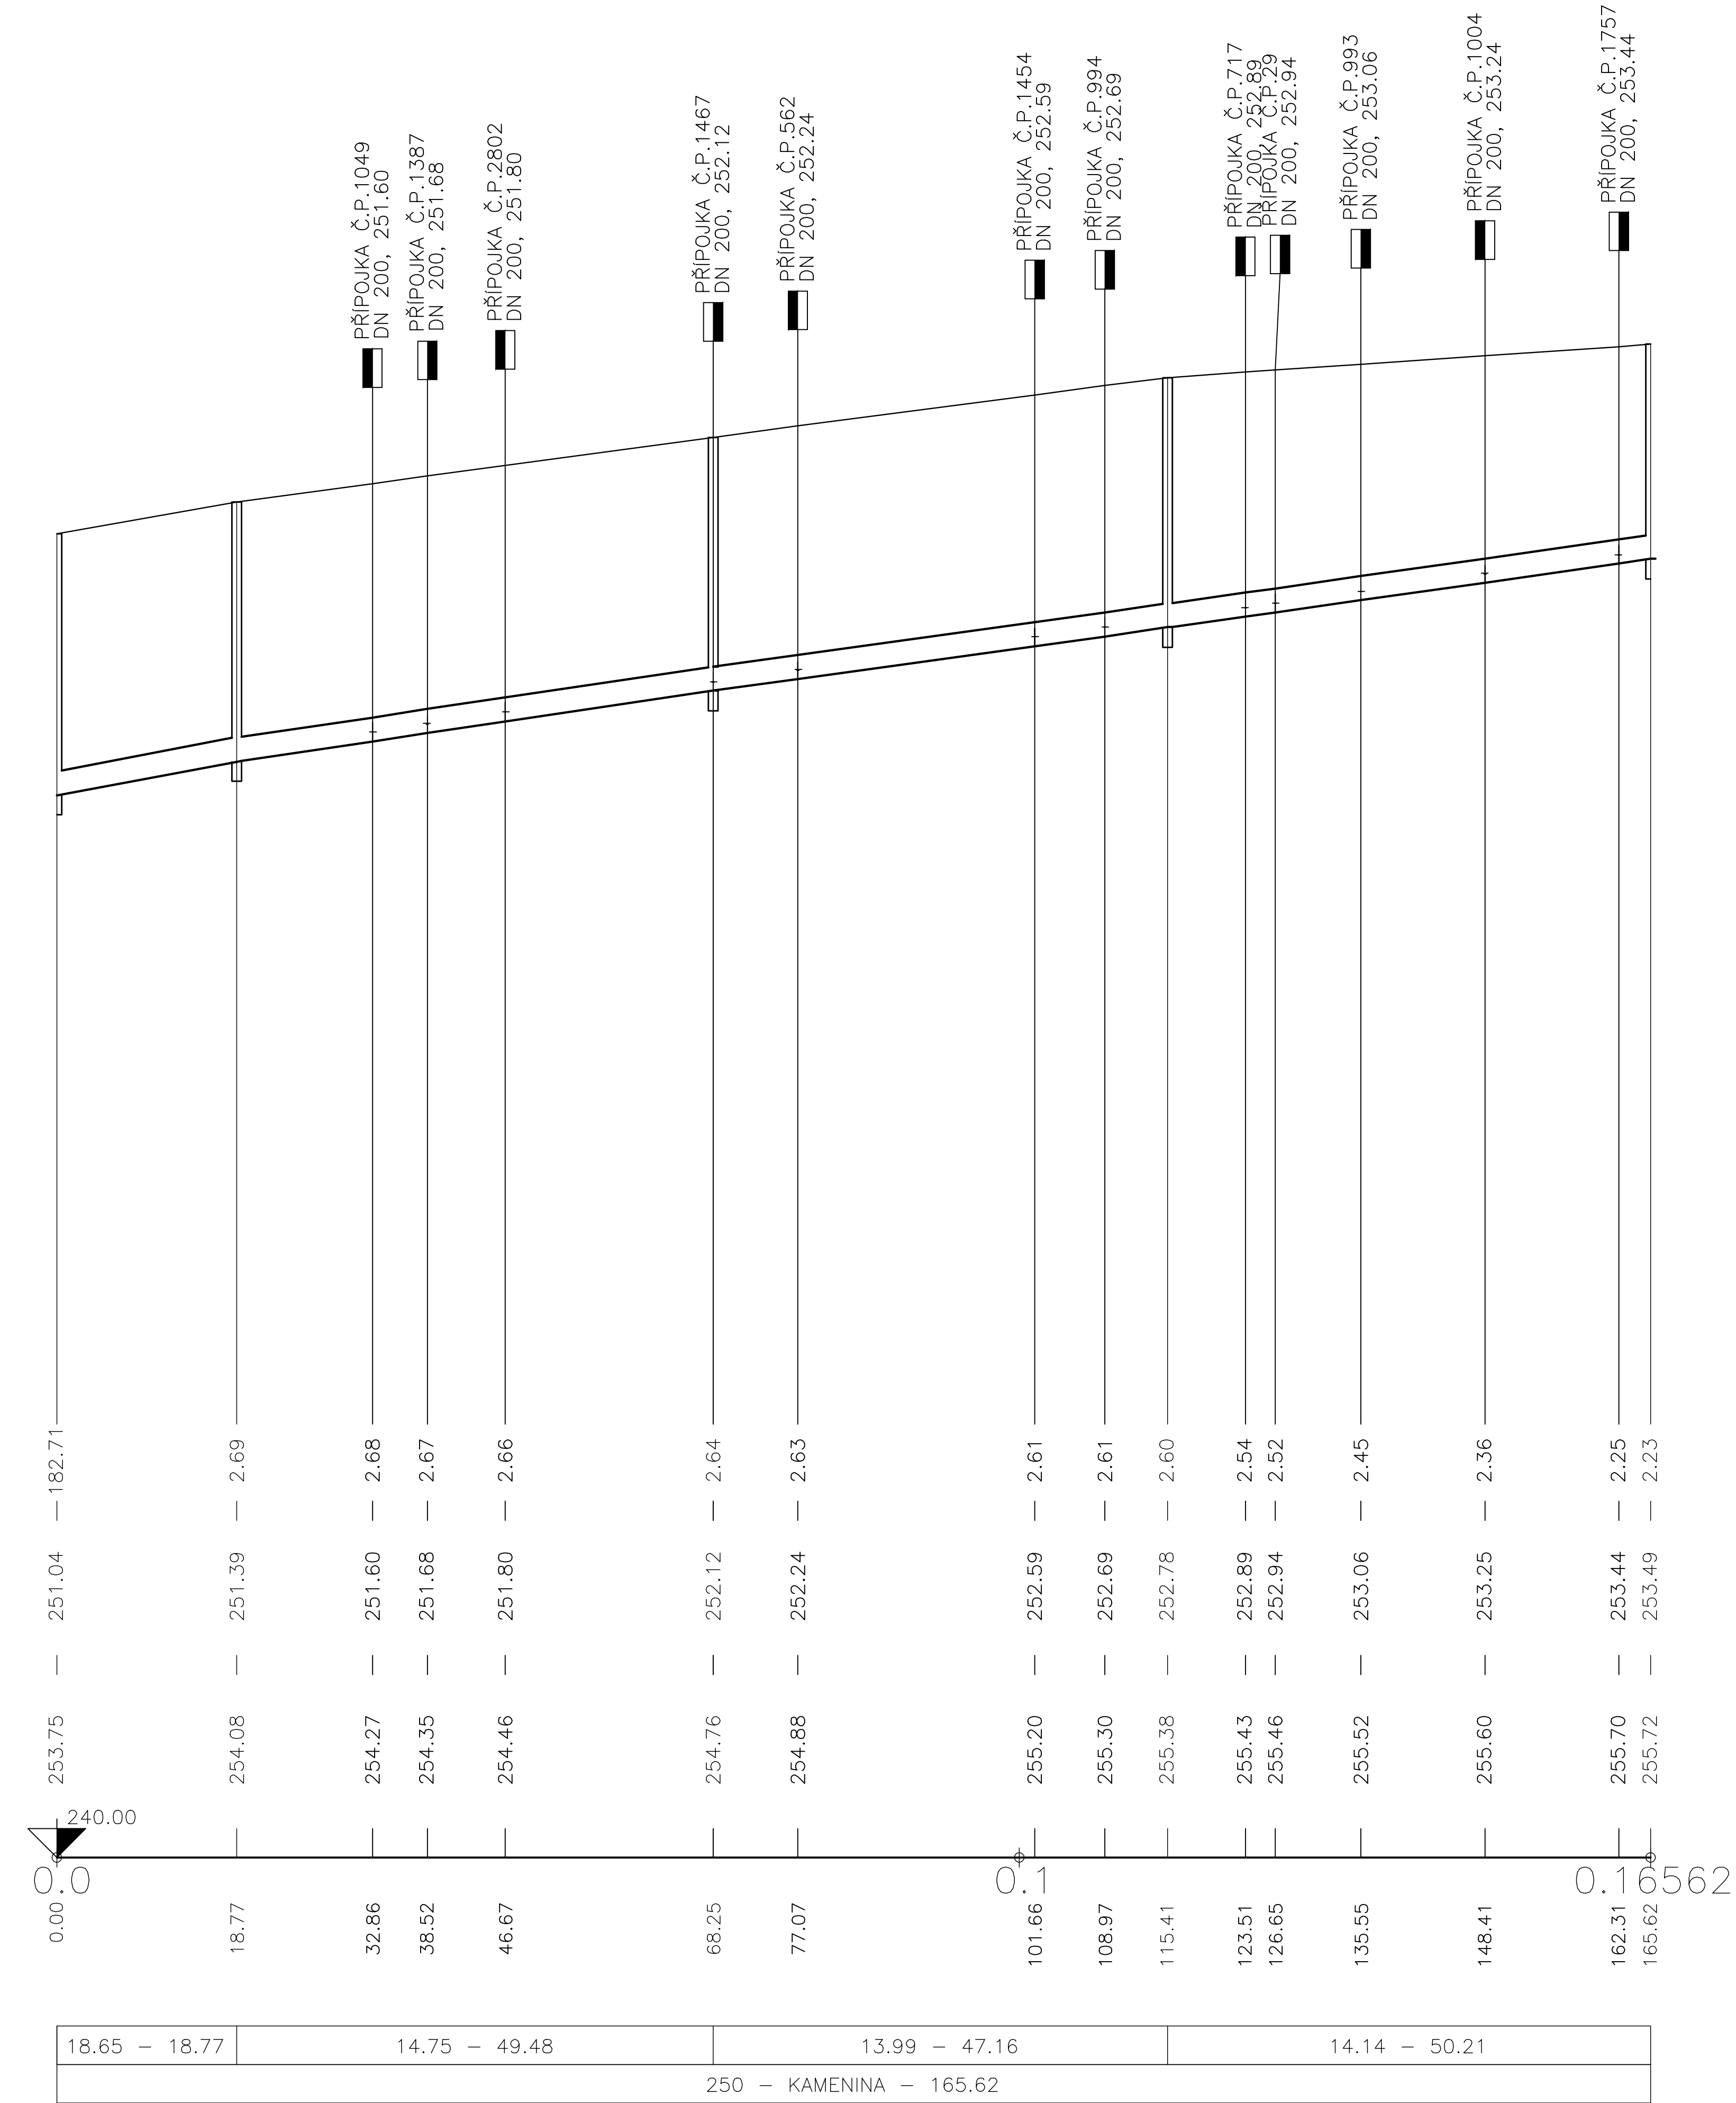

Podélný profil stoky BC

MĚŘÍTKO 1:1000 / 1:100

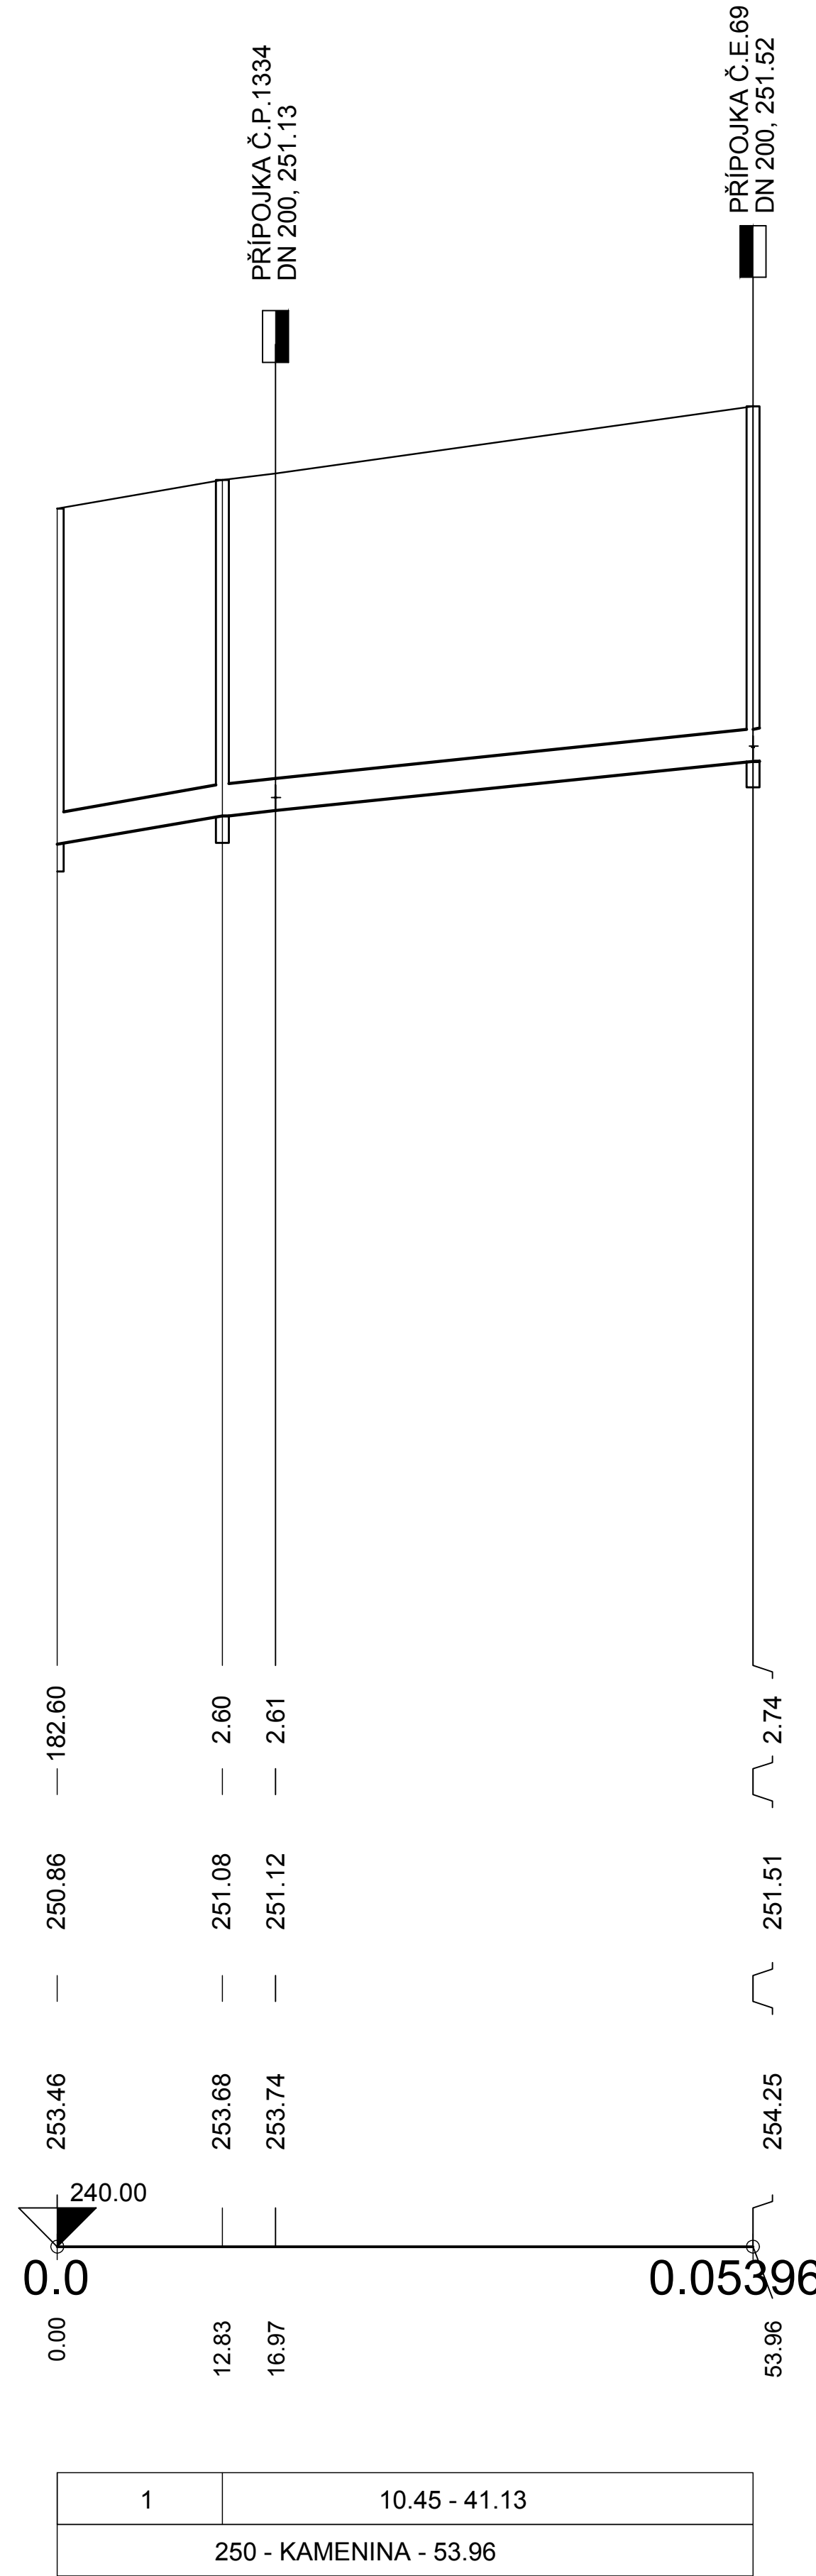

Výškový systém Balt p.v.		Souřadný systém S-JTSK	
6			
5			
4			
3			
2			
1			
Revize	Popis	Datum	Schválí

HYDROPROJEKT AKCIOVÁ SPOLEČNOST Ústředí Praha, Tábořská 31, 140 16 Praha 4; www.hydroprojekt.cz; praha@hydroprojekt.cz				ČLEN SKUPINY SWECO www.swecogroup.com	
VYPRACOVAL	Ing. Kratochvilová	HIP	Ing. Hála	T. KONTROLA	Ing. Šilhavý
PROJEKTANT	Ing. Kratochvilová	ŘEDITEL DIVIZE	Ing. Mucha, MBA	DATUM	02/2012
OBJEDNATEL	OHL ŽS, a.s.			OKRES	PRAHA - VÝCHOD
AKCE: VODOHOSPODÁŘSKÉ INVESTICE MĚSTA ÚVALY STAVBA I - V SETÝCH				ČÍSLO ZAKÁZKY	107279401/0400
				STUPEŇ	DSPS
				FORMÁT	4 A4
				MĚŘÍTKO	1:1000/1:100
ČÁST STAVBY				ARCHIVNÍ ČÍSLO	000888/12/1
PŘÍLOHA:				SOIPS	SO 01
PODÉLNÝ PROFIL STOK BB-1, BC				ČÍSLO PŘÍLOHY	C.6
					d 1

Tato dokumentace včetně všech příloh (s výjimkou dat poskytnutých objednatelem) je duševním vlastnictvím akciové společnosti HYDROPROJEKT CZ. Objednatel této dokumentace je oprávněn ji využít k účelům vyplývajícím z uzavřené smlouvy bez jakéhokoliv omezení. Jiné osoby (jak fyzické, tak právnické) nejsou bez předchozího výslovného souhlasu objednatele oprávněny tuto dokumentaci ani její části jakkoli využívat, kopírovat (ani jiným způsobem rozmnožovat) nebo zpřístupnit dalším osobám.  
Poznámka: Podpisy zpracovatelů jsou připojeny pouze k výtisku číslo 01 nebo originálu přílohy (matrici).