


PŮDORYS – NOVÝ STAV 1:100

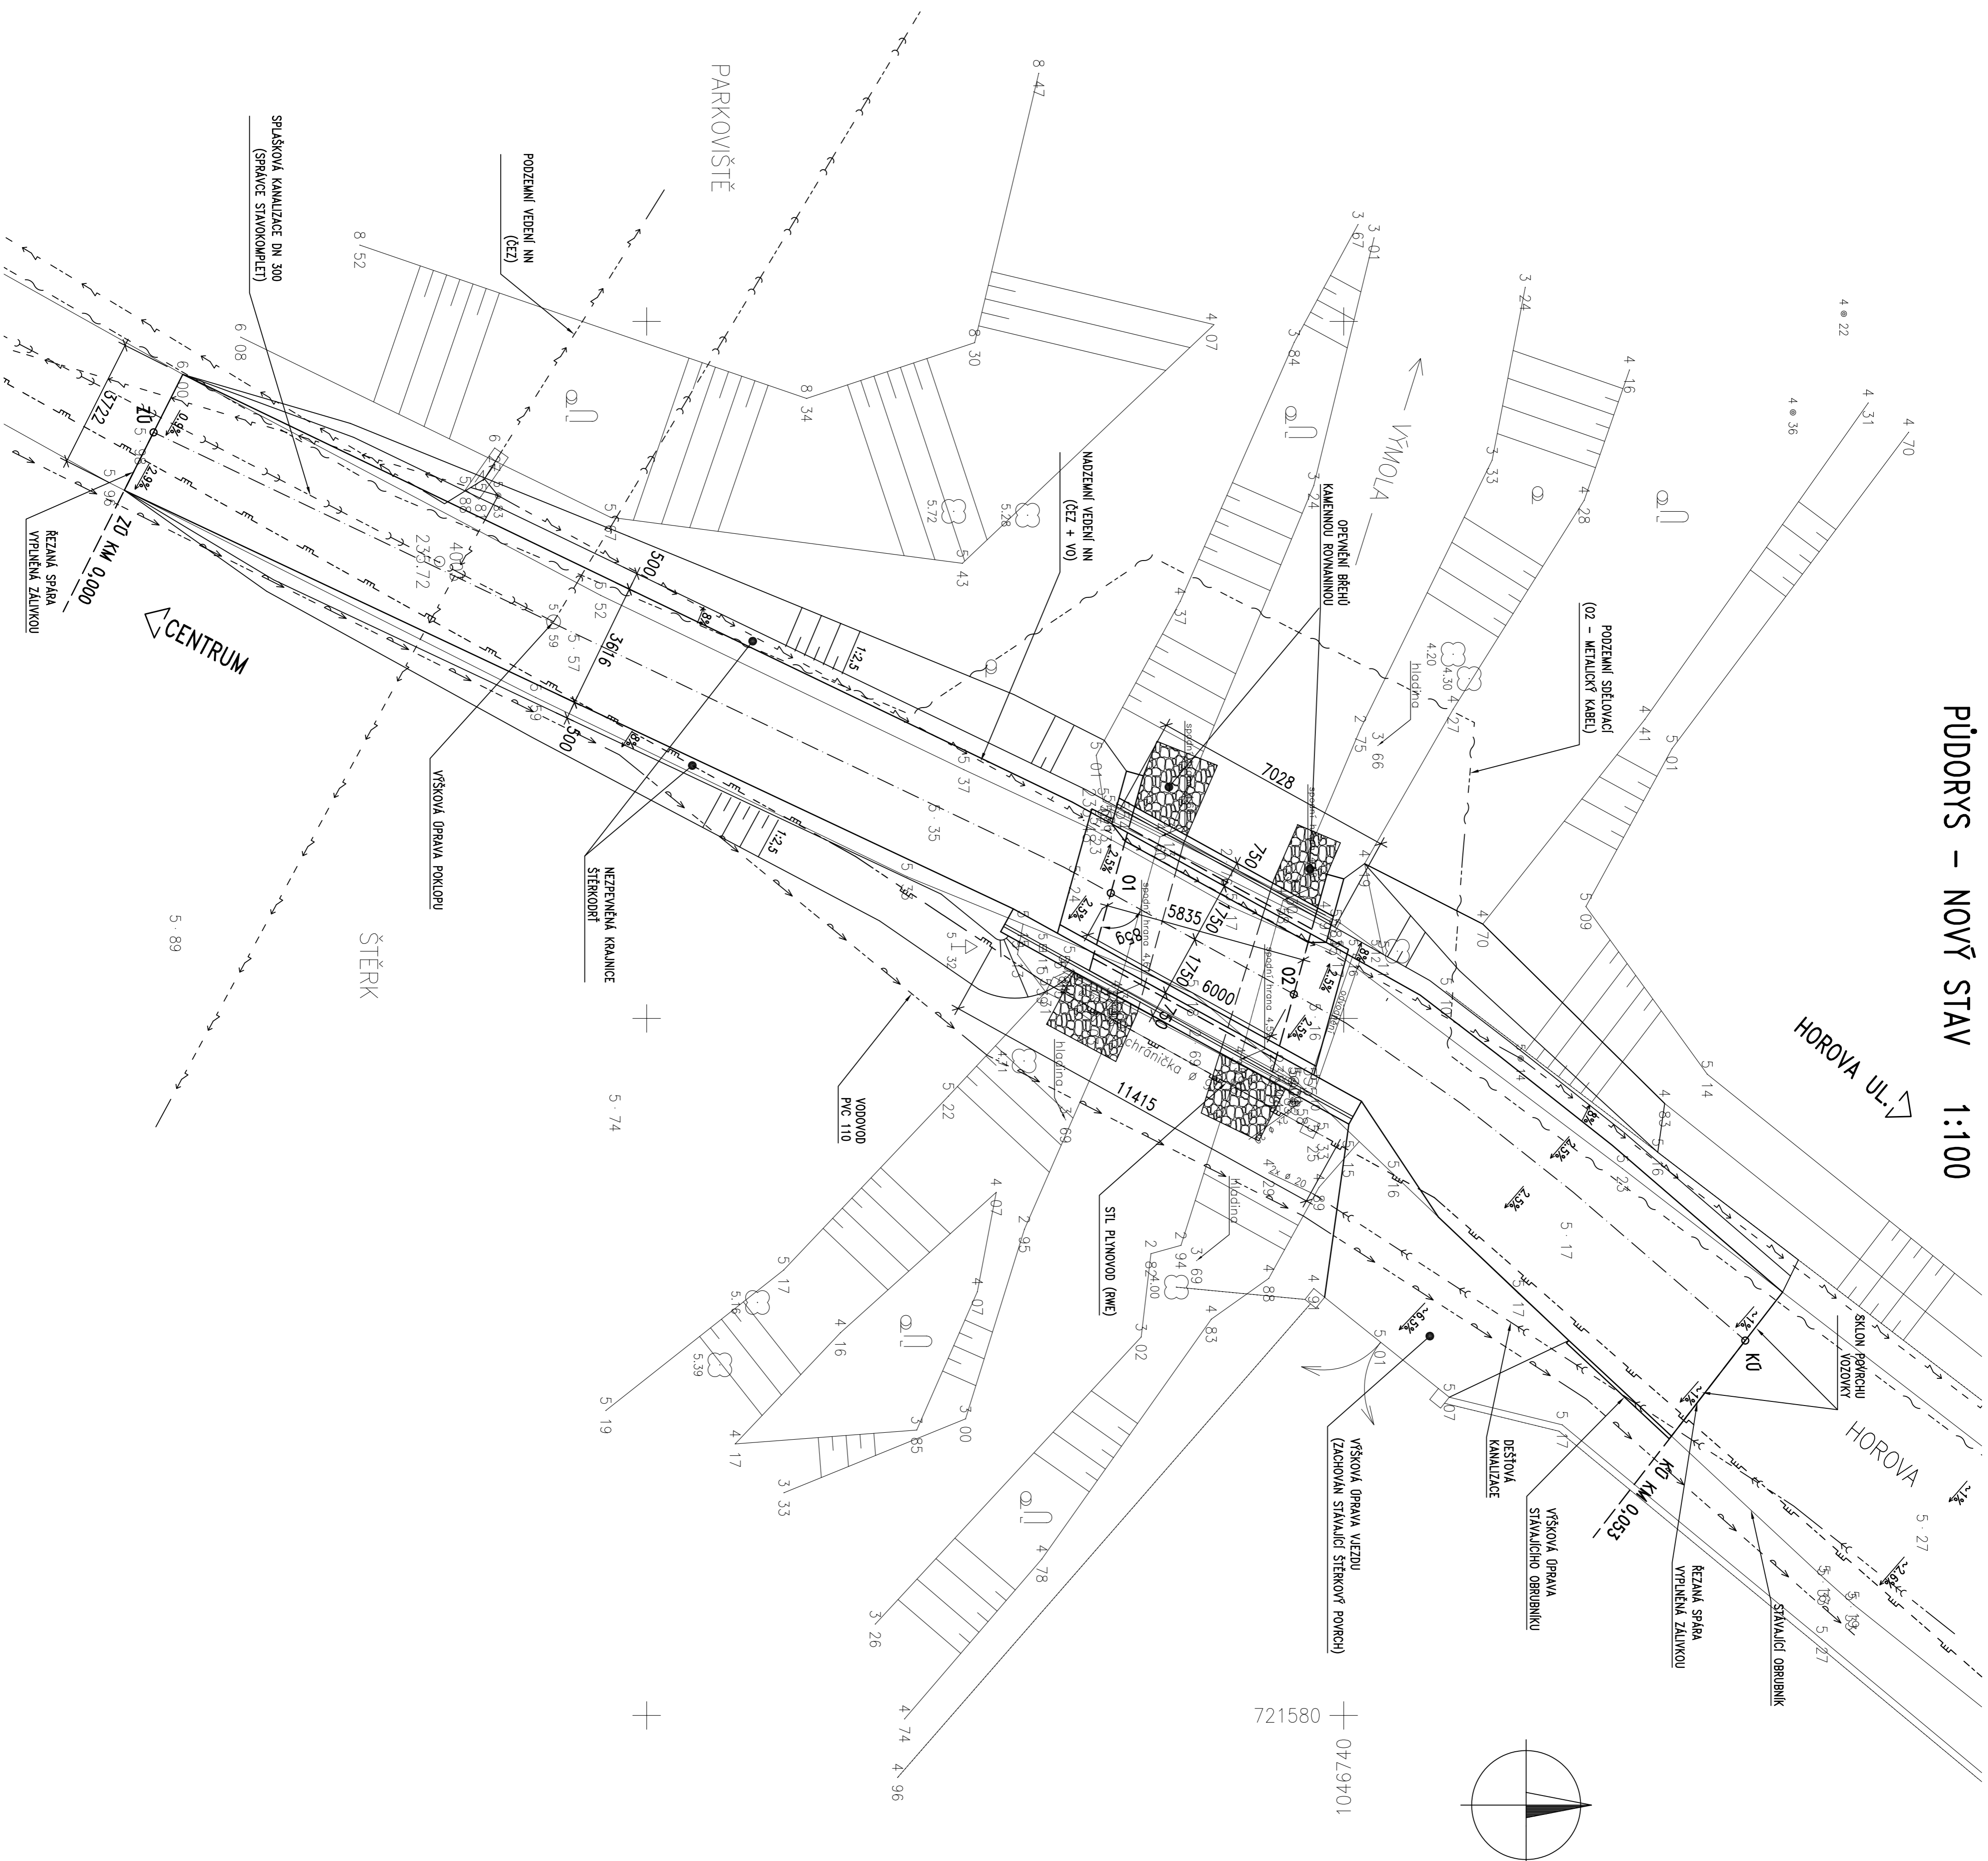

SEZNAM SOUŘADNIC HLAVNÍCH BODŮ

Označení bodu	Y (m)	X (m)	Popis
Z0	721616,818	104674,147	osa komunikace
01	721603,598	1046746,682	osa komunikace x líc opěry 1
02	721600,696	1046741,431	osa komunikace x líc opěry 2
K0	721590,758	1046728,478	osa komunikace

POZNÁMKY:

- ZAKRESY STAVAJÍCÍCH SÍTÍ JSOU POUZE ORIENTAČNÍ. ZHOTOVITEL ZAJISTÍ PŘED ZAHÁLENÍM ZEMNÍCH PRÁČÍ VYTČENÍ A OVĚŘENÍ VŠECH STAVAJÍCÍCH A NOVÝCH INŽENÝRSKÝCH SÍTÍ. ZHOTOVITEL NESMÍ ZAHÁJIT ZEMNÍ PRÁČE PŘED VYTČENÍM A OZNAČENÍM INŽENÝRSKÝCH SÍTÍ PODLE PLÁŇVÝCH PŘEDPISŮ. ZEMNÍ PRÁČE JE NUTNO PROVÁDĚT TAK, ABY NEDOŠLO K POŠKOZENÍ PODZEMNÍCH I NADZEMNÍCH VEDENÍ.
- POPS SÍTÍ VIZ TĚŽ KOORDINAČNÍ SITUACE.

Souřadnicový systém: JTSK
Výškový systém: BpV

Číslo zadání:	13 134 05	HR:	
Směrnice:	Ing. Václav HAVRDA	Zodp. projektant:	Ing. Martin HAVRKA
Tech. kontrola:	Ing. Petr DROBILAV	Vypracoval:	Ing. Martin KUDRKA
	241096747, ml@prontex.cz		241096739, ml@prontex.cz



Objekt:	Město Dobruška, Obec:	Dobruška	Kraj:	Středočeský
Akce:	OVALY, REKONSTRUKCE MOSTU PŘES VÝMOLU U KOUPALIŠTĚ		Datum:	11/2014
Příloha:	PŮDORYS – NOVÝ STAV		Stupeň:	DSP/PDPS
			č. přílohy:	č. přílohy
				C.2