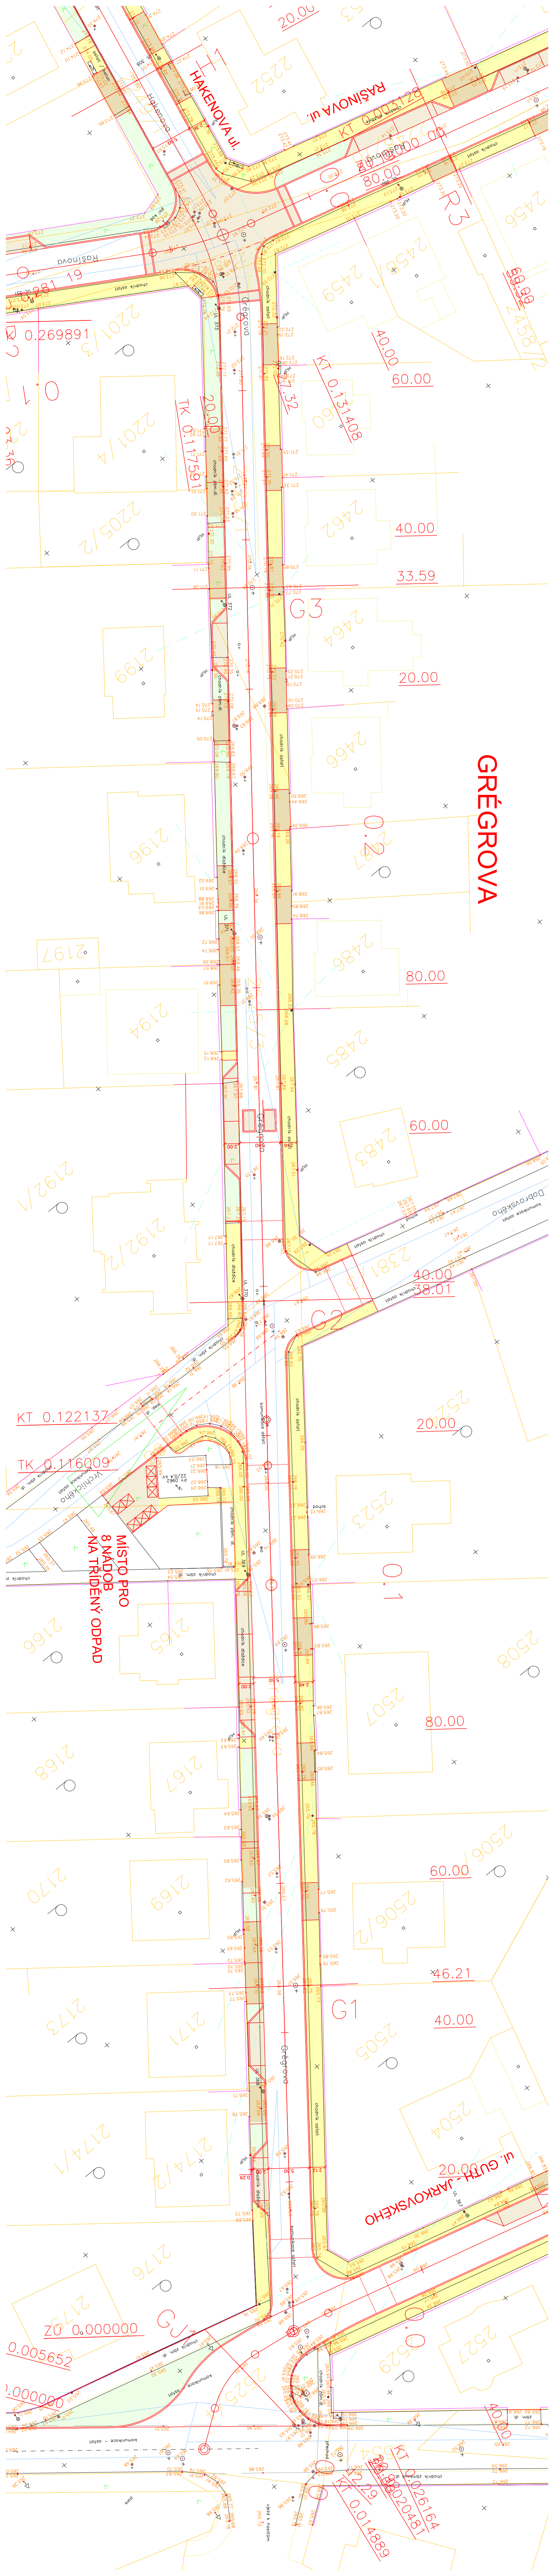
HAKENOVA ul.
RAŠÍNOVA ul.
Rašínova
Hakenova
R3
KT 0.269891
KT 0.131408
TK 0.117591
G3
GRÉGROVA
Grégrova
0.2
Dobrovského
G2
KT 0.122137
TK 0.116009
Vrchlického
MÍSTO PRO
8 NÁDOB
NA TŘÍDĚNÝ ODPAD
PY 0962
22/0,4 kV
0.1
G1
ul. GUTH - JARKOVSKÉHO
ZÚ 0.000000
0.005652
KT 0.026164
0.014889
chodník dlaždice
chodník zám. dl.
komunikace asfalt
20.00
40.00
60.00
80.00
33.59
38.01
46.21
2252
2456
2458/2
2459
2460
2462
2464
2466
2467
2486
2485
2483
2381
2521
2523
2508
2507
2506/1
2506/2
2505
2504
2529
2527
2201/3
2201/4
2205/2
2199
2196
2197
2194
2192/1
2192/2
2166
2165
2168
2167
2170
2169
2173
2171
2174/1
2174/2
2176
2175