


LEGENDA :

Trasa kabelu VO v souběhu s ČEZ

Navrhovaný stožár VO

SKUTEČNÉ PŘEVODNÍ
13-05-2015
PETRA VAŠINOVÁ

PETRA VAŠINOVÁ
 MONTÁŽNÍ FIRMA
 179, Praha 9
 IČ: 251 970 079
 U. 49 05 59 41
 IČ: CZ6951170776

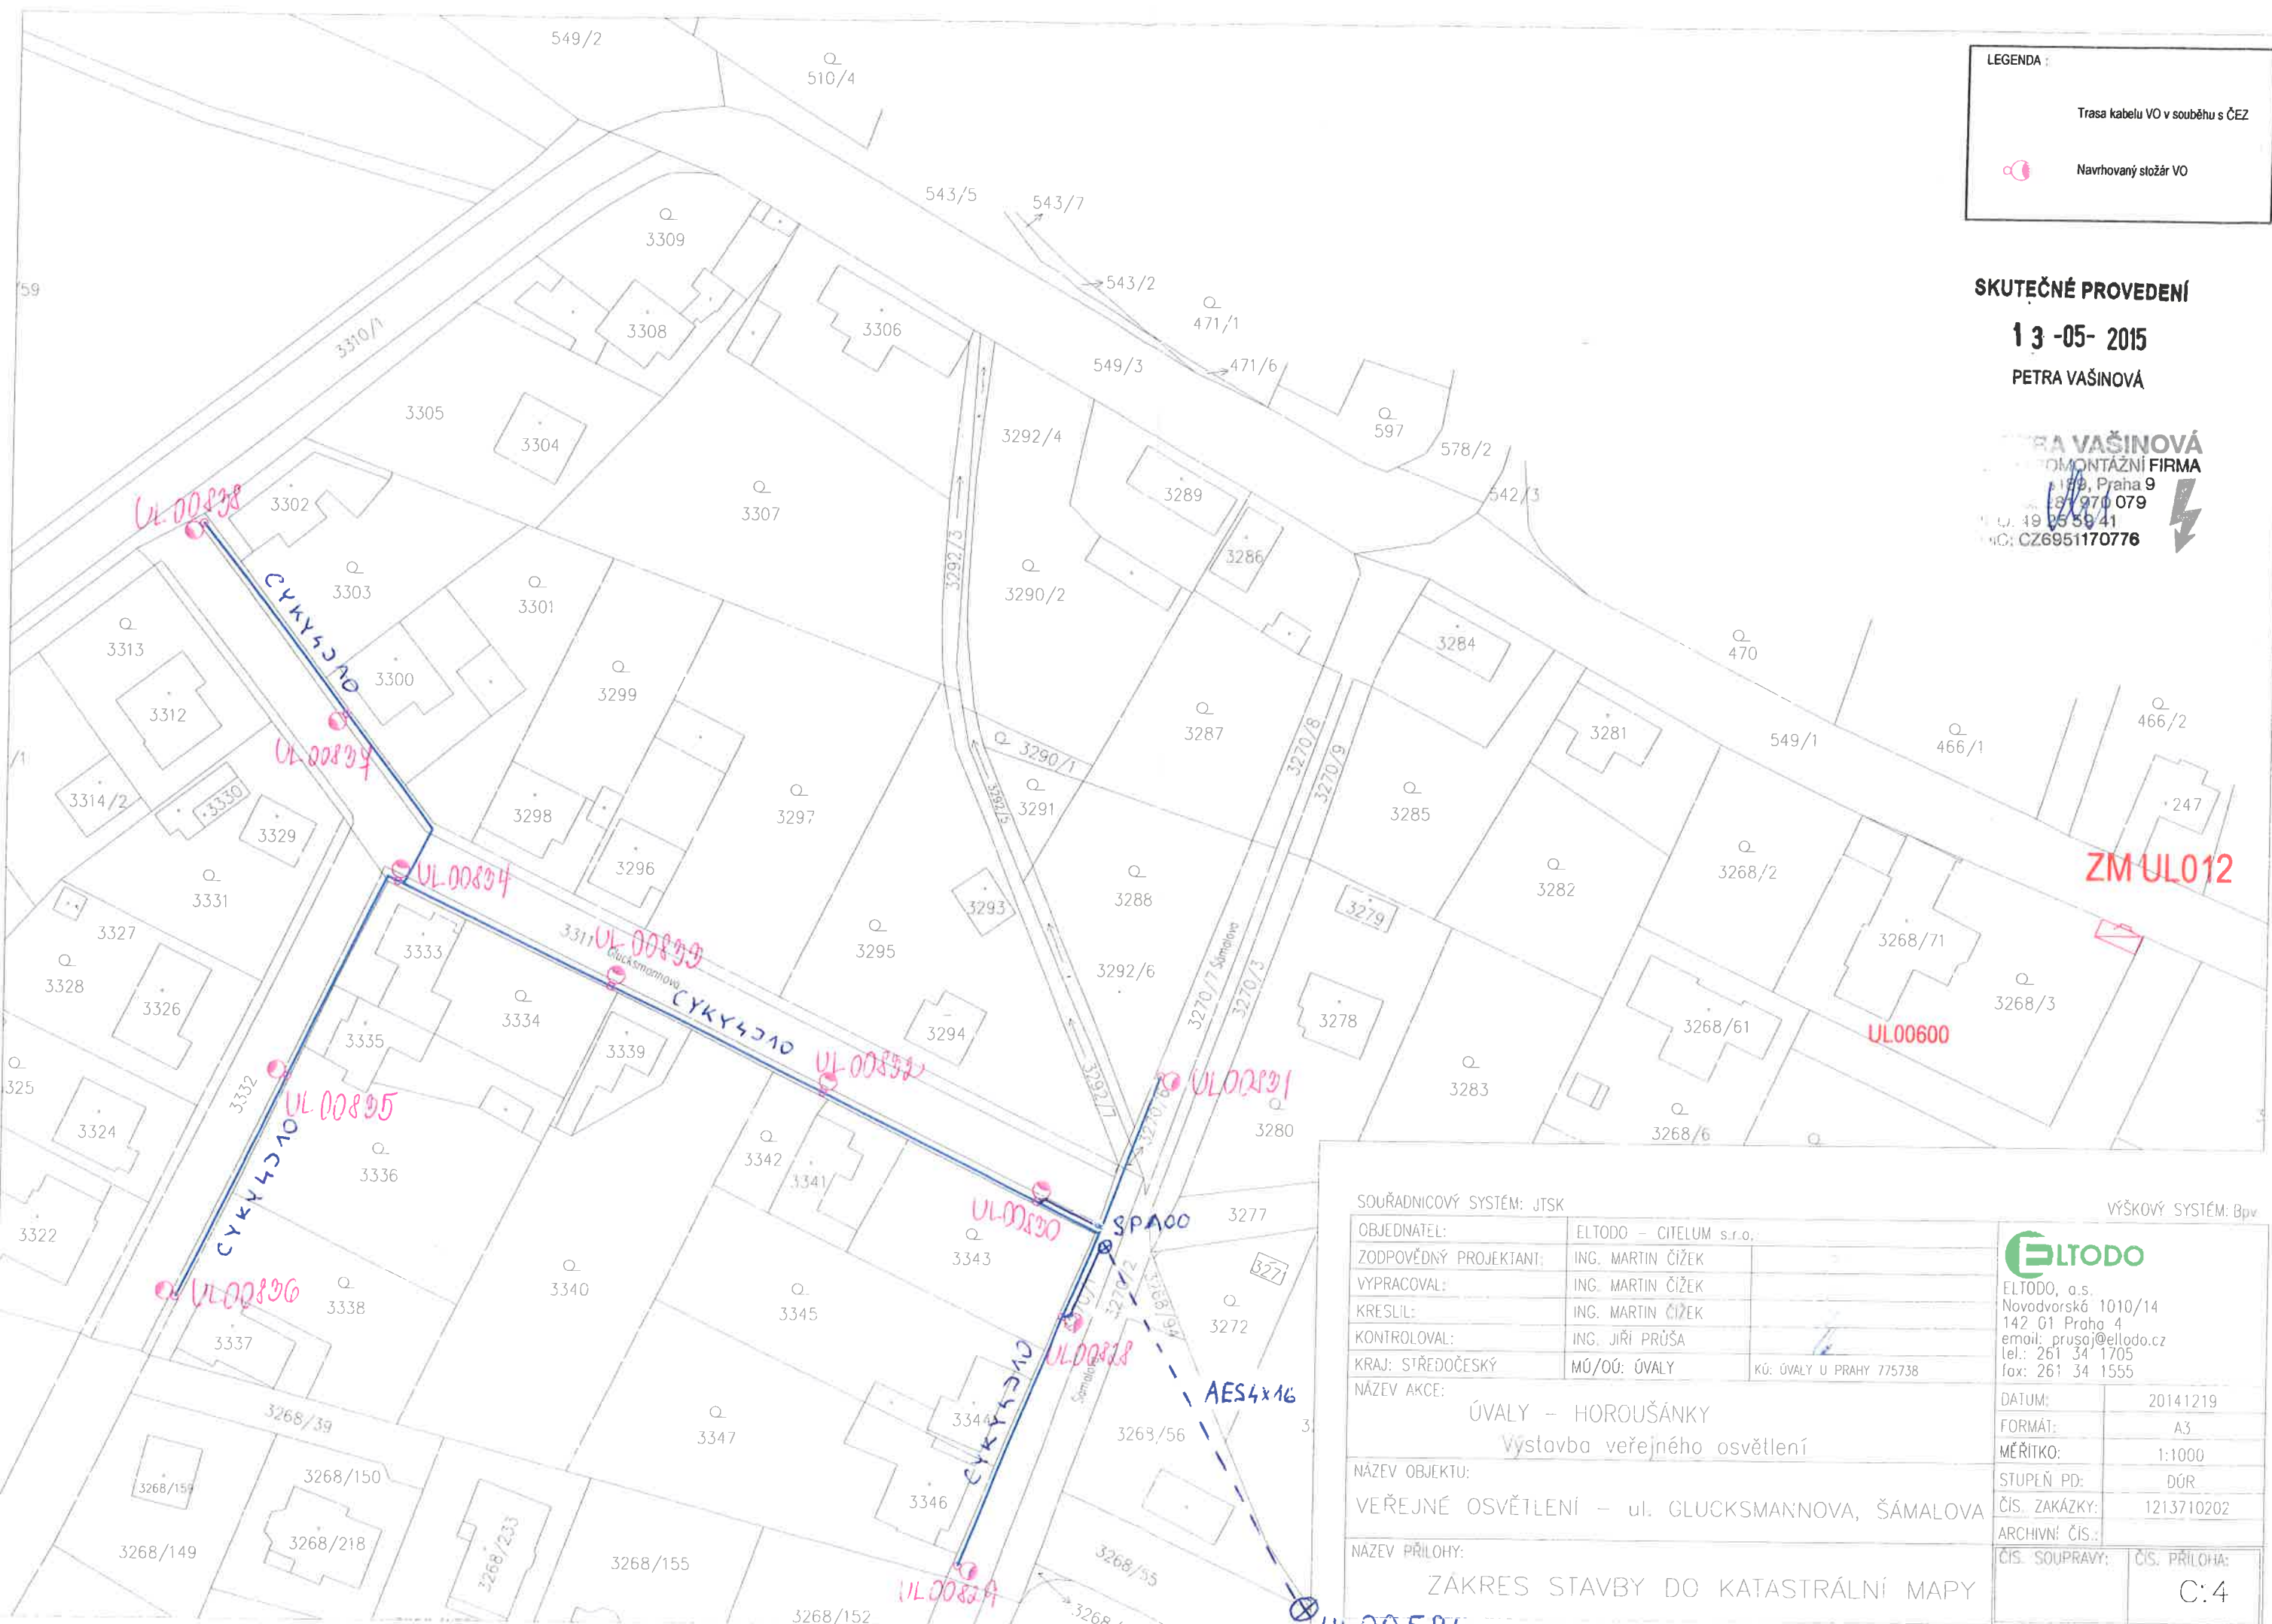

SOUŘADNICOVÝ SYSTÉM: JTSK VÝŠKOVÝ SYSTÉM: Bpv

OBJEDNATEL:	ELTODO - CITEUM s.r.o.	
ZODPOVĚDNÝ PROJEKTANT:	ING. MARTIN ČÍŽEK	
VYPRACOVAL:	ING. MARTIN ČÍŽEK	
KRESLIL:	ING. MARTIN ČÍŽEK	
KONTROLOVAL:	ING. JIŘÍ PRŮŠA	
KRAJ: STŘEDOČESKÝ	MÚ/OÚ: ÚVALY	KÚ: ÚVALY U PRAHY 775738
NÁZEV AKCE:	ÚVALY – HOROUŠÁNKY Výstavba veřejného osvětlení	
NÁZEV OBJEKTU:	VEŘEJNÉ OSVĚTLENÍ – ul. GLUCKSMANNOVA, ŠAMALOVA	
NÁZEV PŘÍLOHY:	ZÁKRES STAVBY DO KATASTRÁLNÍ MAPY	
DATUM:	20141219	
FORMÁT:	A3	
MĚŘÍTKO:	1:1000	
STUPEŇ PD:	DŮR	
ČÍS. ZAKÁZKY:	1213710202	
ARCHIVNÍ ČÍS.:	ČÍS. SOUPRAVY:	ČÍS. PŘÍLOHA:
		C:4