




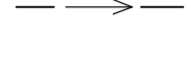







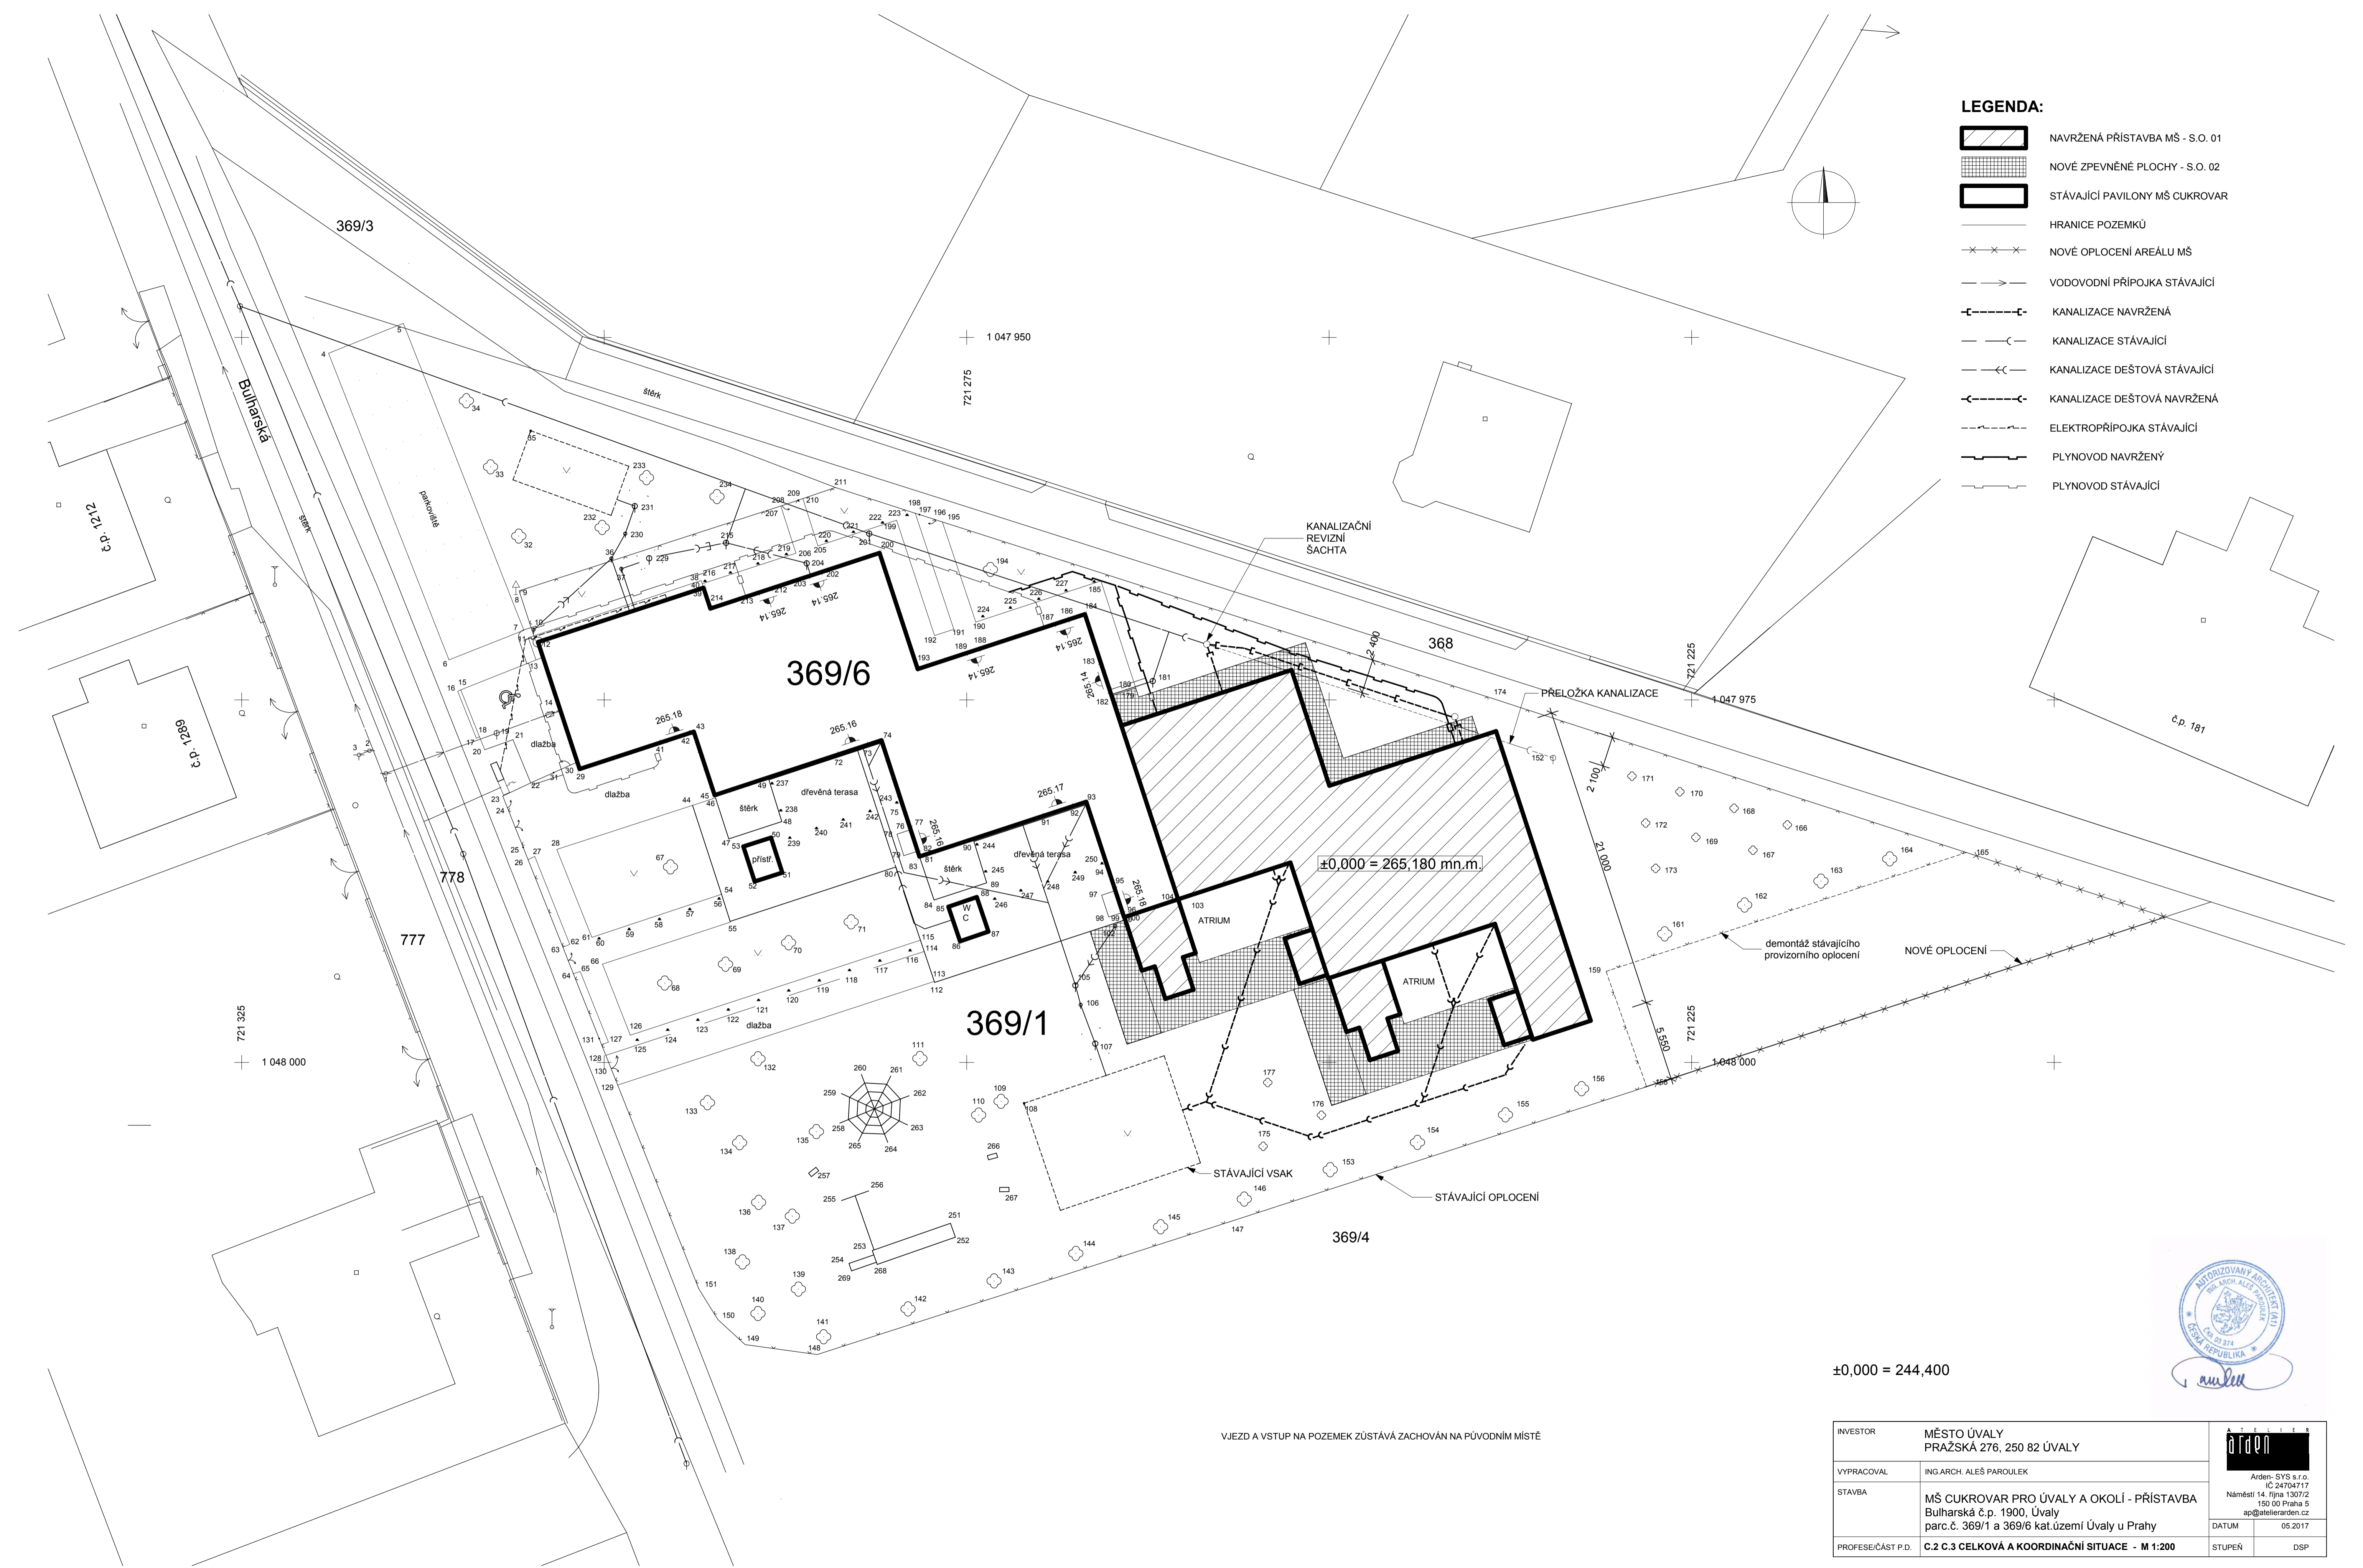
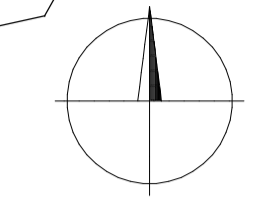


LEGENDA:


-  NAVRŽENÁ PŘÍSTAVBA MŠ - S.O. 01
-  NOVÉ ZPEVNĚNÉ PLOCHY - S.O. 02
-  STÁVAJÍCÍ PAVILONY MŠ CUKROVAR
-  HRANICE POZEMKŮ
-  NOVÉ OPLOCENÍ AREÁLU MŠ
-  VODOVODNÍ PŘÍPOJKA STÁVAJÍCÍ
-  KANALIZACE NAVRŽENÁ
-  KANALIZACE STÁVAJÍCÍ
-  KANALIZACE DEŠTOVÁ STÁVAJÍCÍ
-  KANALIZACE DEŠTOVÁ NAVRŽENÁ
-  ELEKTROPŘÍPOJKA STÁVAJÍCÍ
-  PLYNOVOD NAVRŽENÝ
-  PLYNOVOD STÁVAJÍCÍ



VJEZD A VSTUP NA POZEMEK ZŮSTÁVÁ ZACHOVÁN NA PŮVODNÍM MÍSTĚ



±0,000 = 244,400

INVESTOR	MĚSTO ÚVALY PRAŽSKÁ 276, 250 82 ÚVALY	
VYPRACOVAL	ING. ARCH. ALEŠ PAROULEK	
STAVBA	MŠ CUKROVAR PRO ÚVALY A OKOLÍ - PŘÍSTAVBA Bulharská č.p. 1900, Úvaly parc.č. 369/1 a 369/6 kat.území Úvaly u Prahy	Arden - SYS s.r.o. IČ 24704717 Náměstí 14,října 1307/2 150 00 Praha 5 ap@atelierarden.cz
PROFESEČÁST P.D.	C.2 C.3 CELKOVÁ A KOORDINAČNÍ SITUACE - M 1:200	DATUM 05.2017 STUPEŇ DSP